


PLANTA BAIXA
ESCALA 1:75

FACHADA

PILA METÁLICO
REVESTIDO DE CONCRETO ATÉ ALTURA IGUAL A 1,100m

QUADRO DE ÁREAS			
ÁREA ÚTIL DO TERRENO	27,00m ²	35,00m ²	465,00m ²
ÁREA OCUPADA	745,03m ²		745,03m ²
ÁREA CONSTRUTIVA	745,03m ²		745,03m ²
			COEFICIENTE DE PERMEABILIDADE: 0,78

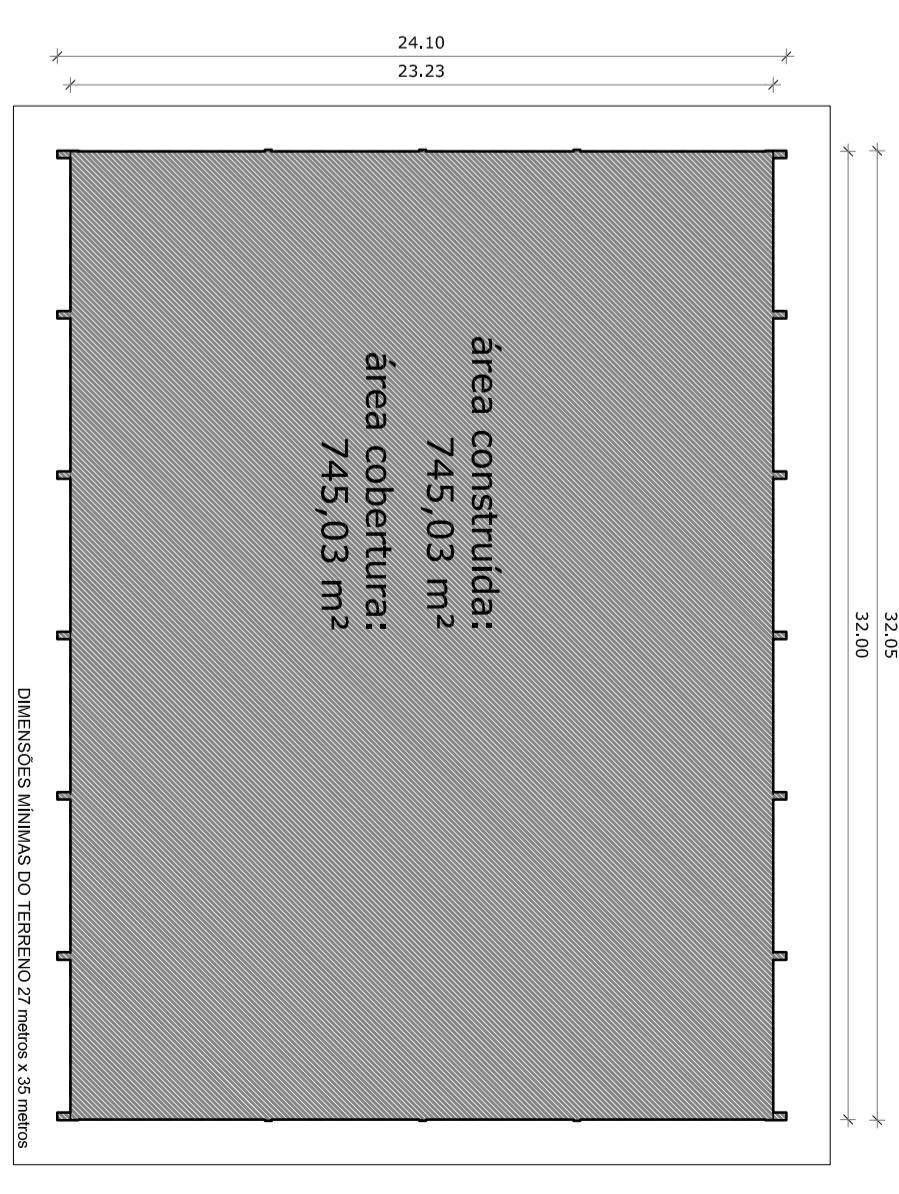

IMPLANTAÇÃO ESCALA 1:250

GOVERNADOR DO ESTADO
BRASIL Ministério da Educação
FUNDE
FUNDO NACIONAL DE DESENVOLVIMENTO DA EDUCAÇÃO

PROJETO PADRÃO - FUNDE

MUNICÍPIO - UF:
PROPRIETÁRIO:
ENDEREÇO:

PROPRIETÁRIO
RESP. TÉCNICO

DUFO
CREA
RA

OBSERVAÇÕES:

COBERTURA DE QUADRA GRANDE			
PROJETO ARQUITETÔNICO			
COORDENAÇÃO	COBERTURA DE QUADRA GRANDE		PRANCA
CEST - Coordenação Geral da Infraestrutura Educacional	PLANTA BAIXA		
TECNIANO	ESCALA	DATA EMISSÃO	PRANCA
R.01 R.00	1/75	DEZEMBRO/2014	
FORMATO	A1 (841 X 594)		01/03