



PLANTA BAIXA
 ESCALA 1:50


ACADEMIA DE RUA		
RELAÇÃO DO EQUIPAMENTO		
01- ROTACÃO DUPLA DIAGONAL		01 UNIDADE
02- ESQUI DUPLO		01 UNIDADE
03- SIMULADOR DE CAMINHADA DUPLO		01 UNIDADE
04- SIMULADOR DE CAVALGADA DUPLO		01 UNIDADE
05- PRESSÃO DE PERNAS DUPLO		01 UNIDADE
06- MULTI EXERCITADOR (6x1)		01 UNIDADE
07- REMADA SENTADA		01 UNIDADE
08- PLACA DE ORIENTAÇÃO VERTICAL		01 UNIDADE

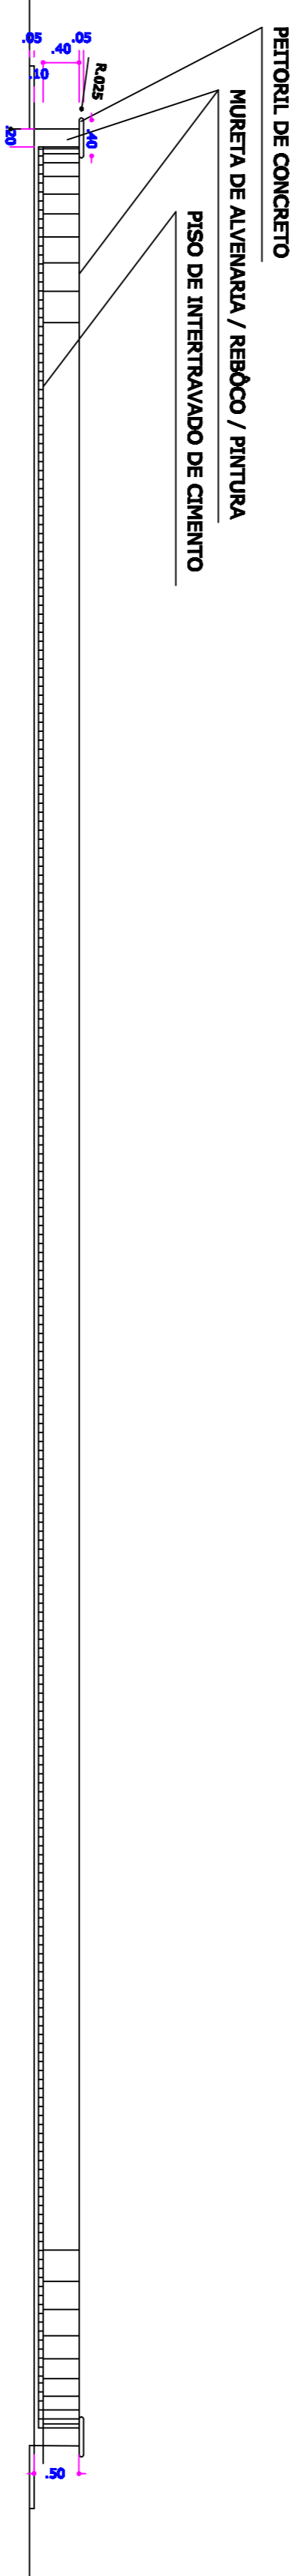

CORTE LONGITUDINAL AB
 ESCALA 1:50

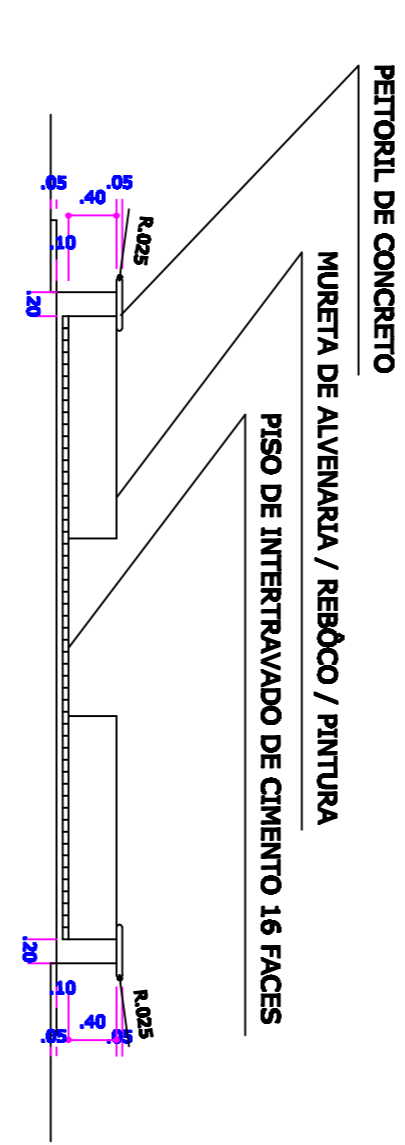

CORTE TRANSVERSAL CD
 ESCALA 1:50

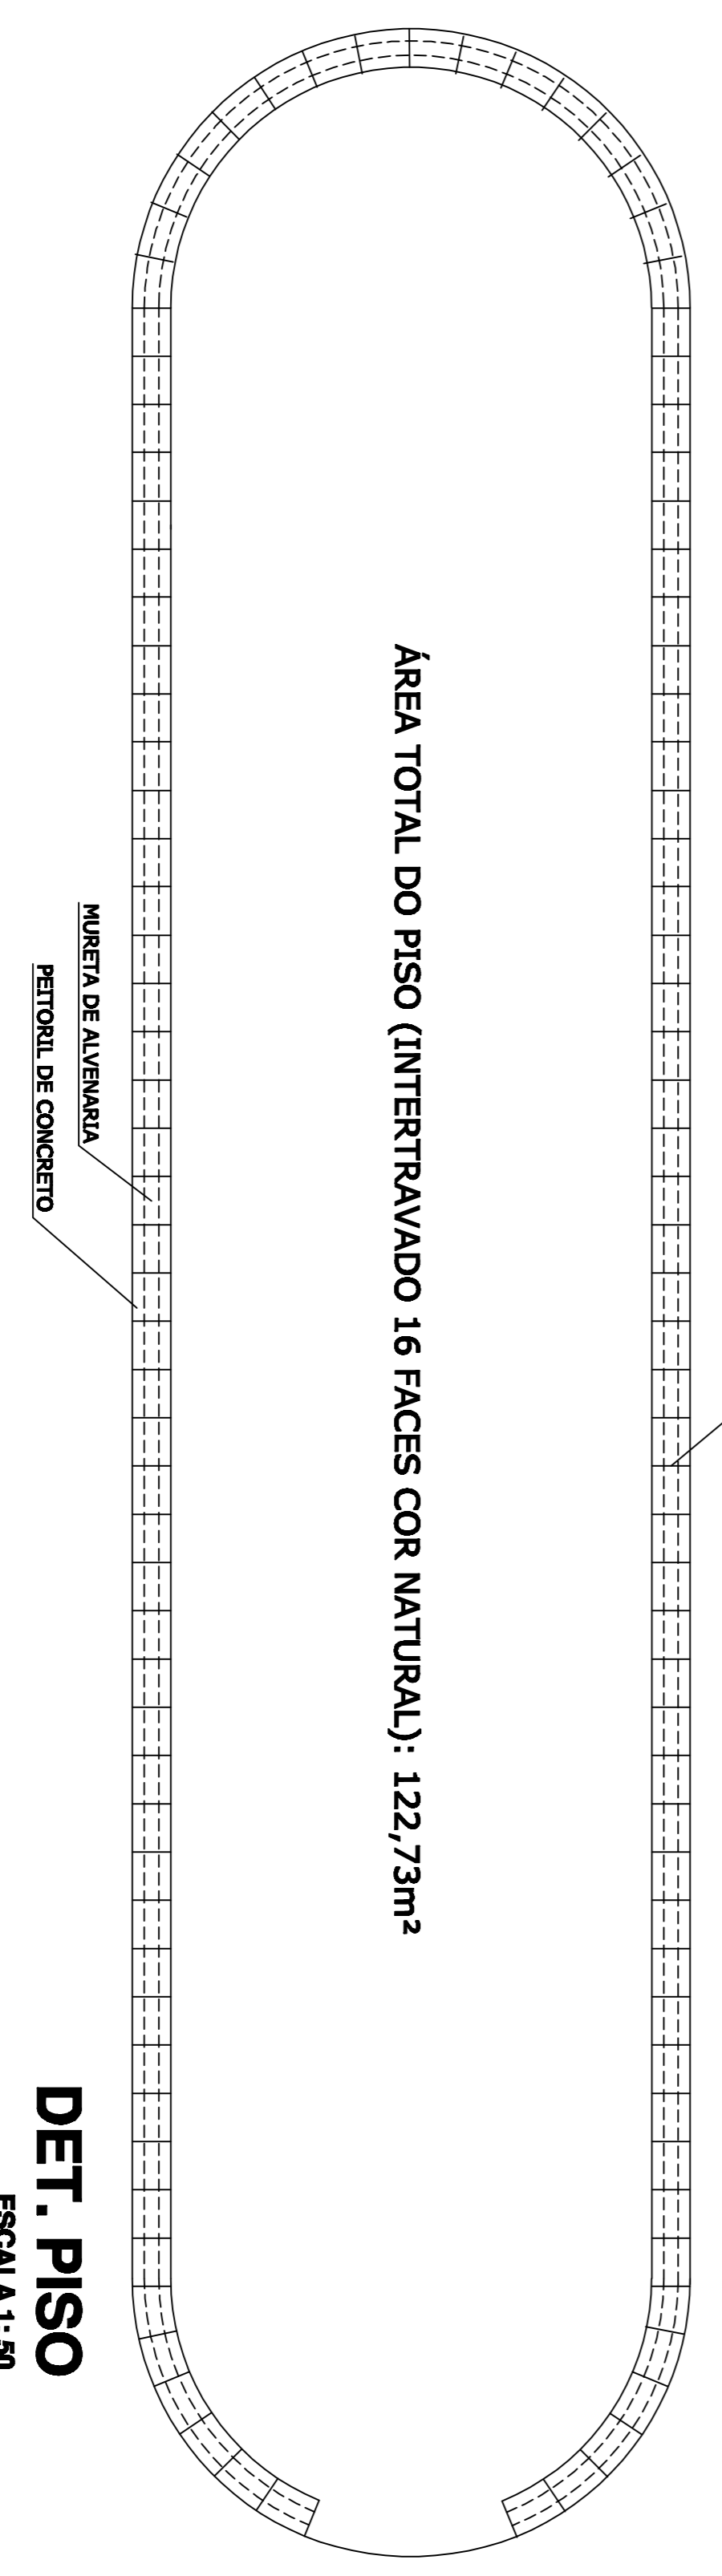

DET. PISO
 ESCALA 1:50

ÁREA TOTAL DO PISO (INTERTRAVADO 16 FACES COR NATURAL): 122,73m²

INTERVENÇÃO: ÁREA VERDE DO BARRIO PADE VITOR VARGEM - MG.		PROPOSTA:	
COMERCIALIZAÇÃO:		OPÇÕES:	
CONCEPÇÃO/REALIZAÇÃO:			
DESCRIÇÃO:			
DESENO: _____ PROJETO: _____ EXECUÇÃO: _____			
PROPOSTA:		DESCRIÇÃO:	
IDENTIFICAÇÃO DA OBRA:		DATA DE EXECUÇÃO:	
LOCALIZAÇÃO DA OBRA:		DATA DE ENTREGA:	
IDENTIFICAÇÃO DA OBRA:		DATA DE ENTREGA:	
IDENTIFICAÇÃO DA OBRA:		DATA DE ENTREGA:	
IDENTIFICAÇÃO DA OBRA:		DATA DE ENTREGA:	