




VISTA 01
ESCALA 1:100

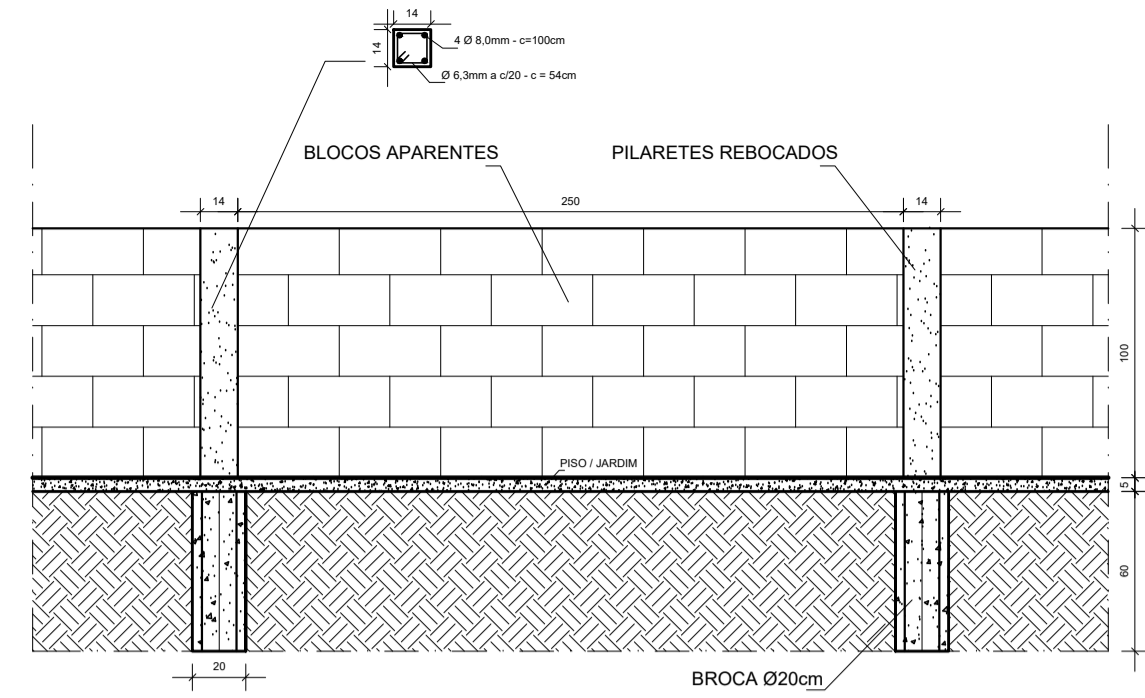

ELEVACÃO
ESCALA 1:100

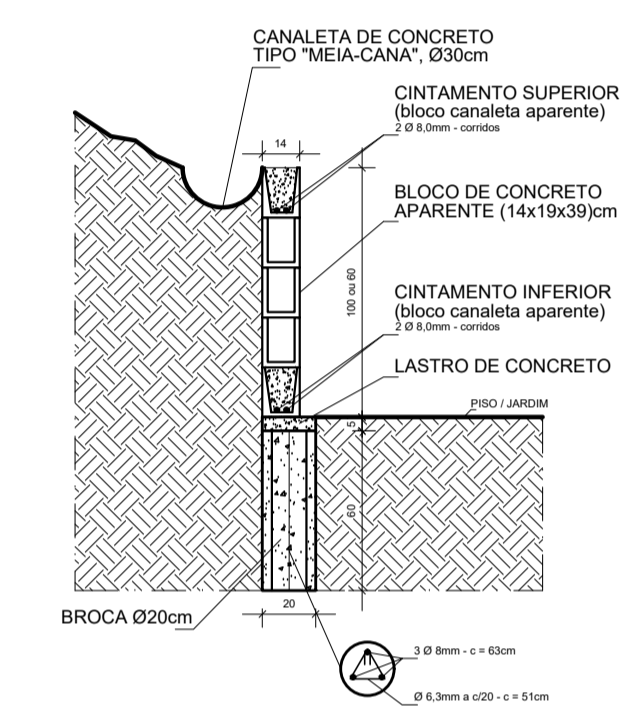

CORTE
ESCALA 1:100

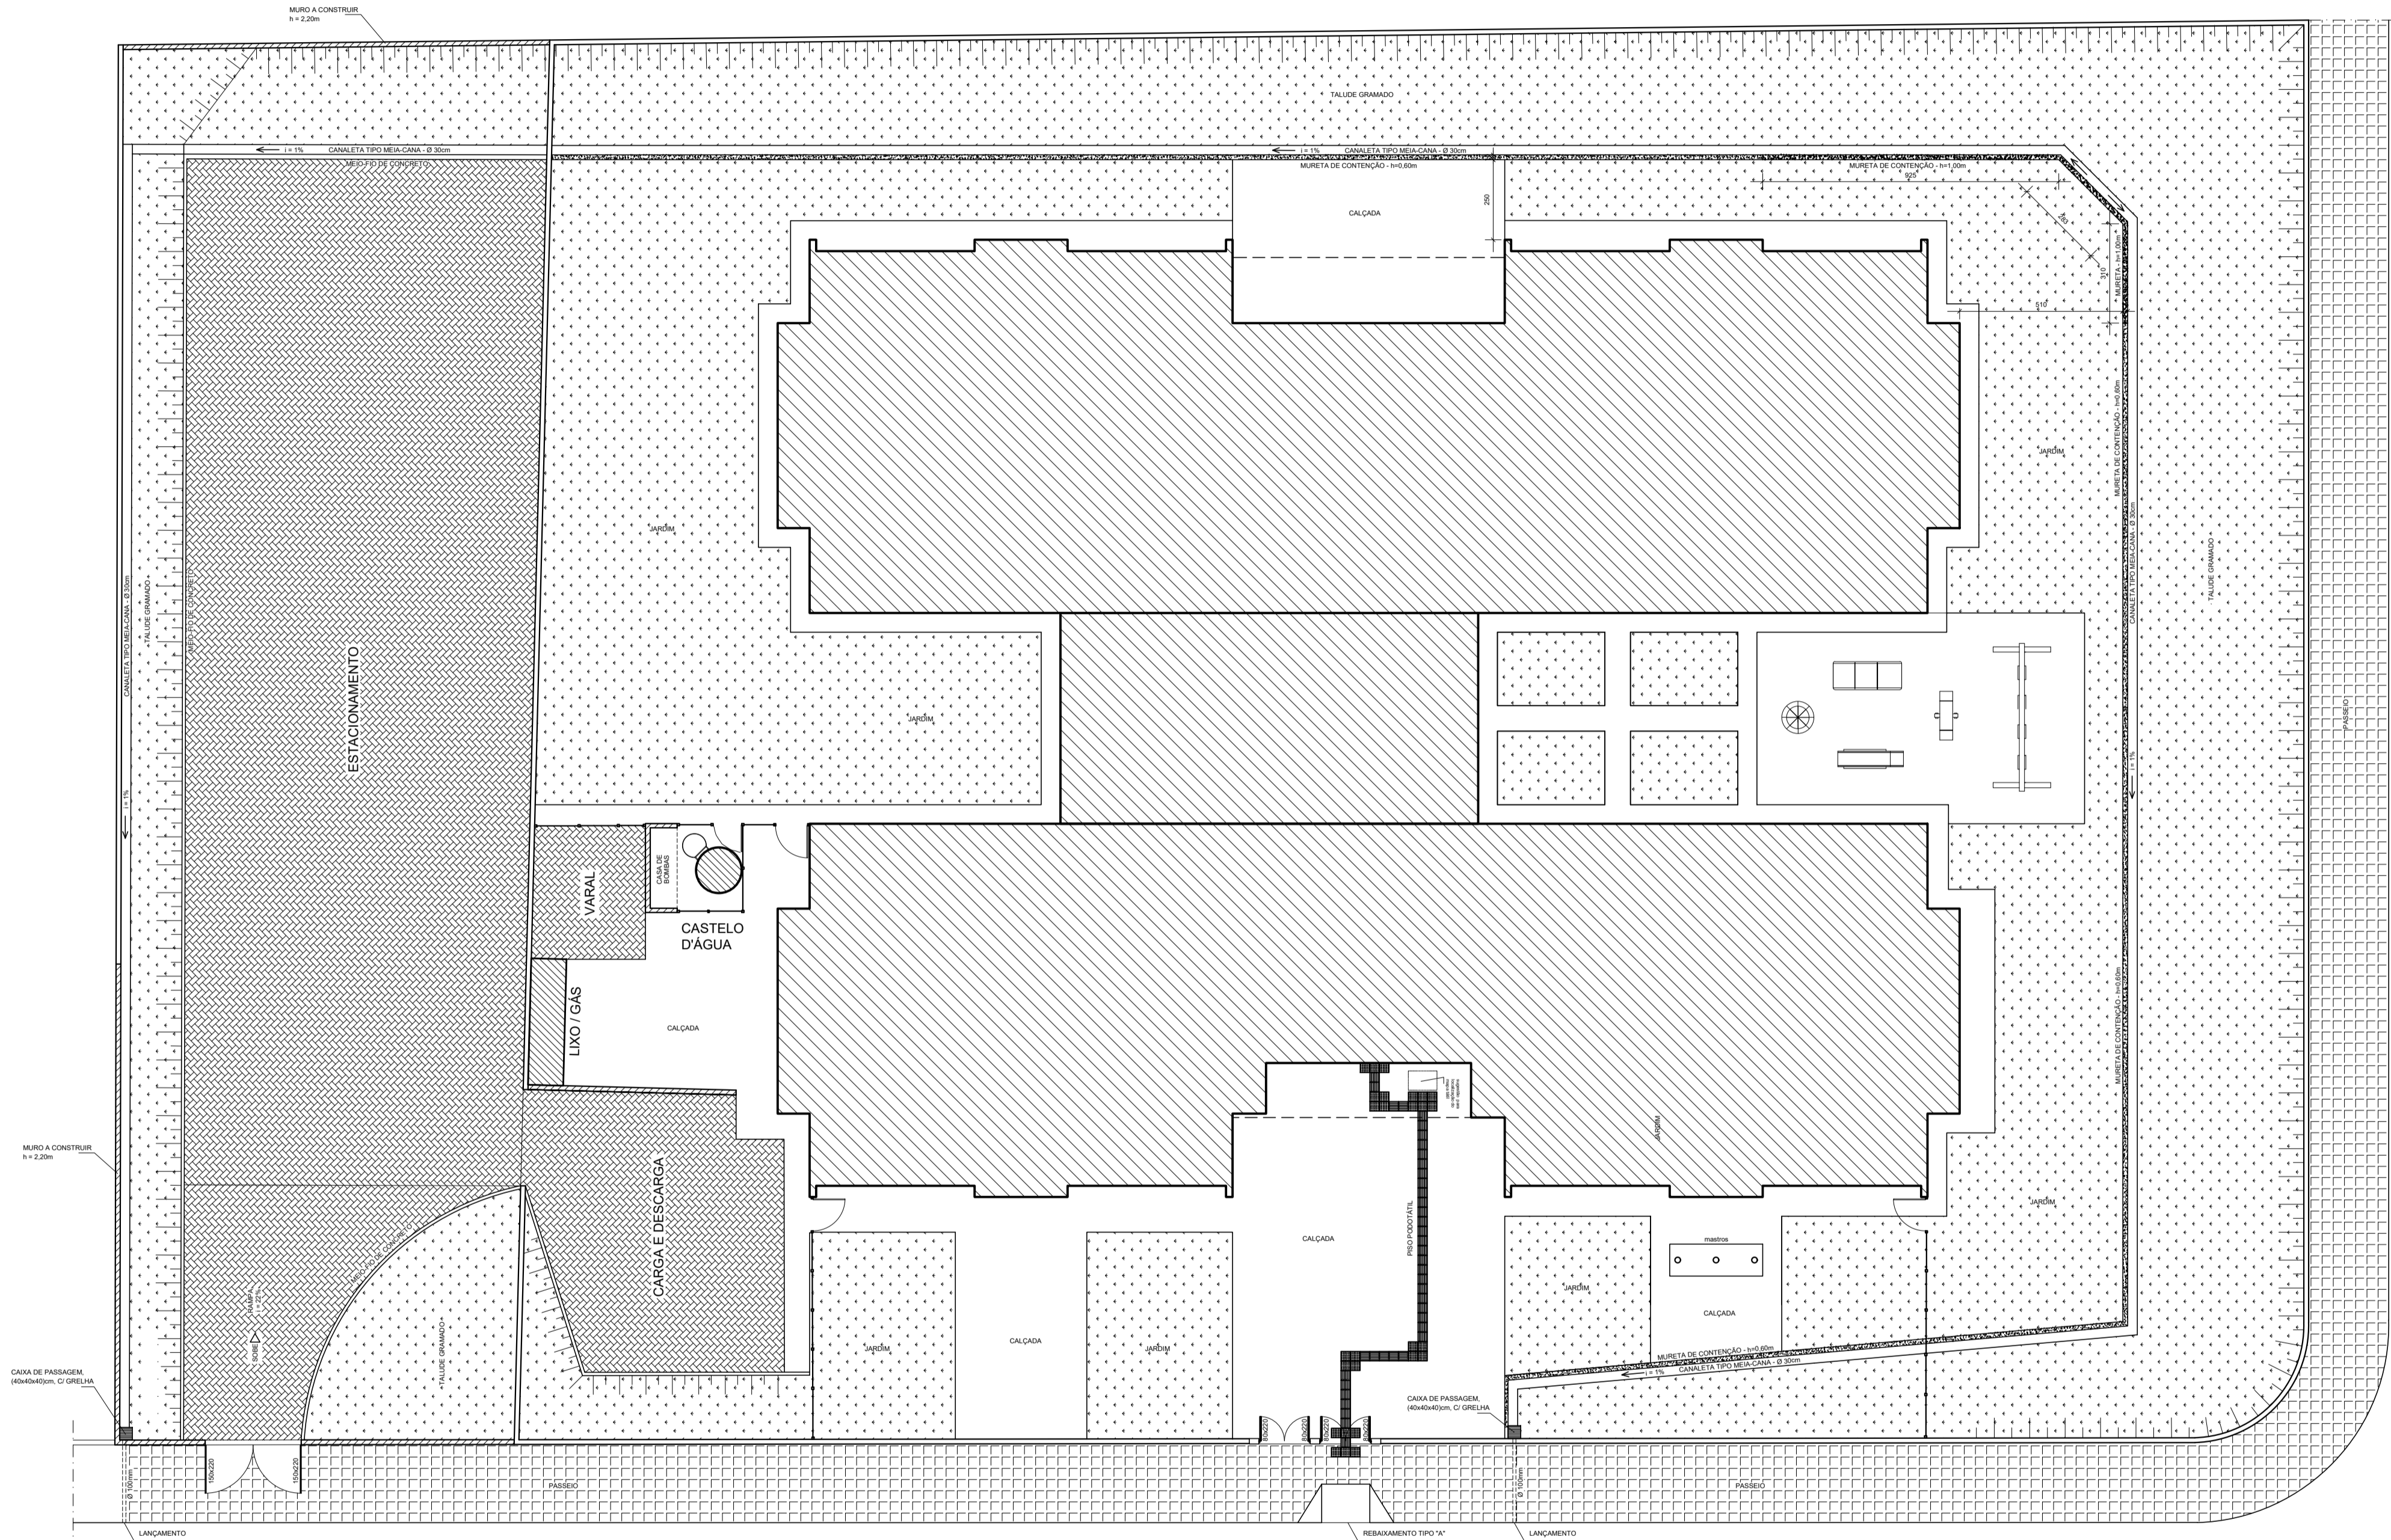

PLANTA BAIXA
ESCALA 1:100

- LEGENDA
- A DEMOLIR
 - A CONSTRUIR
 - EXISTENTE

REV. Nº	DESCRIÇÃO	DATA

PREFEITURA DO MUNICÍPIO DE VARGINHA
SEPLA - SECRETARIA MUNICIPAL DE PLANEJAMENTO URBANO

ENDEREÇO: RUA RONALD SWERTS, S/Nº
BAIRRO NOVA VARGINHA

PROPRIETÁRIO: PREFEITURA DO MUNICÍPIO DE VARGINHA
AUTOR DO PROJETO: Arq. FABIO FOUREAUX

TÍTULO: REMANESCENTES DA CRECHE NOVA VARGINHA

PRANCHAS: 01/02
CONTEÚDO DA PRANCHA: PLANTA BAIXA, VISTA E ESPECIFICAÇÕES.

DATA: FEVEREIRO/2019

ESCALA: INDICADA

CAU Nº: A12290-4