


LEGENDA	ESPECIFICAÇÃO
□	Estrada
○	Ar Condicionado
VA	Varanda
AR	Arquiteto
PR	Proteção
BE	Banheiro
ES	Escritório
AU	Área Útil

1. Projeções e cortes  
 1.1. Projeções ortográficas  
 2.2. Cortes  
 - Todas as medidas devem ser contadas no local.  
 - Fui parte integrante deste projeto o memorial técnico e desenhos, contendo informações necessárias para a execução das obras.  
 - O projeto não se responsabiliza por danos materiais ou morais decorrentes da execução das obras.  
 - O projeto não se responsabiliza por danos materiais ou morais decorrentes da execução das obras.  
 - O projeto não se responsabiliza por danos materiais ou morais decorrentes da execução das obras.

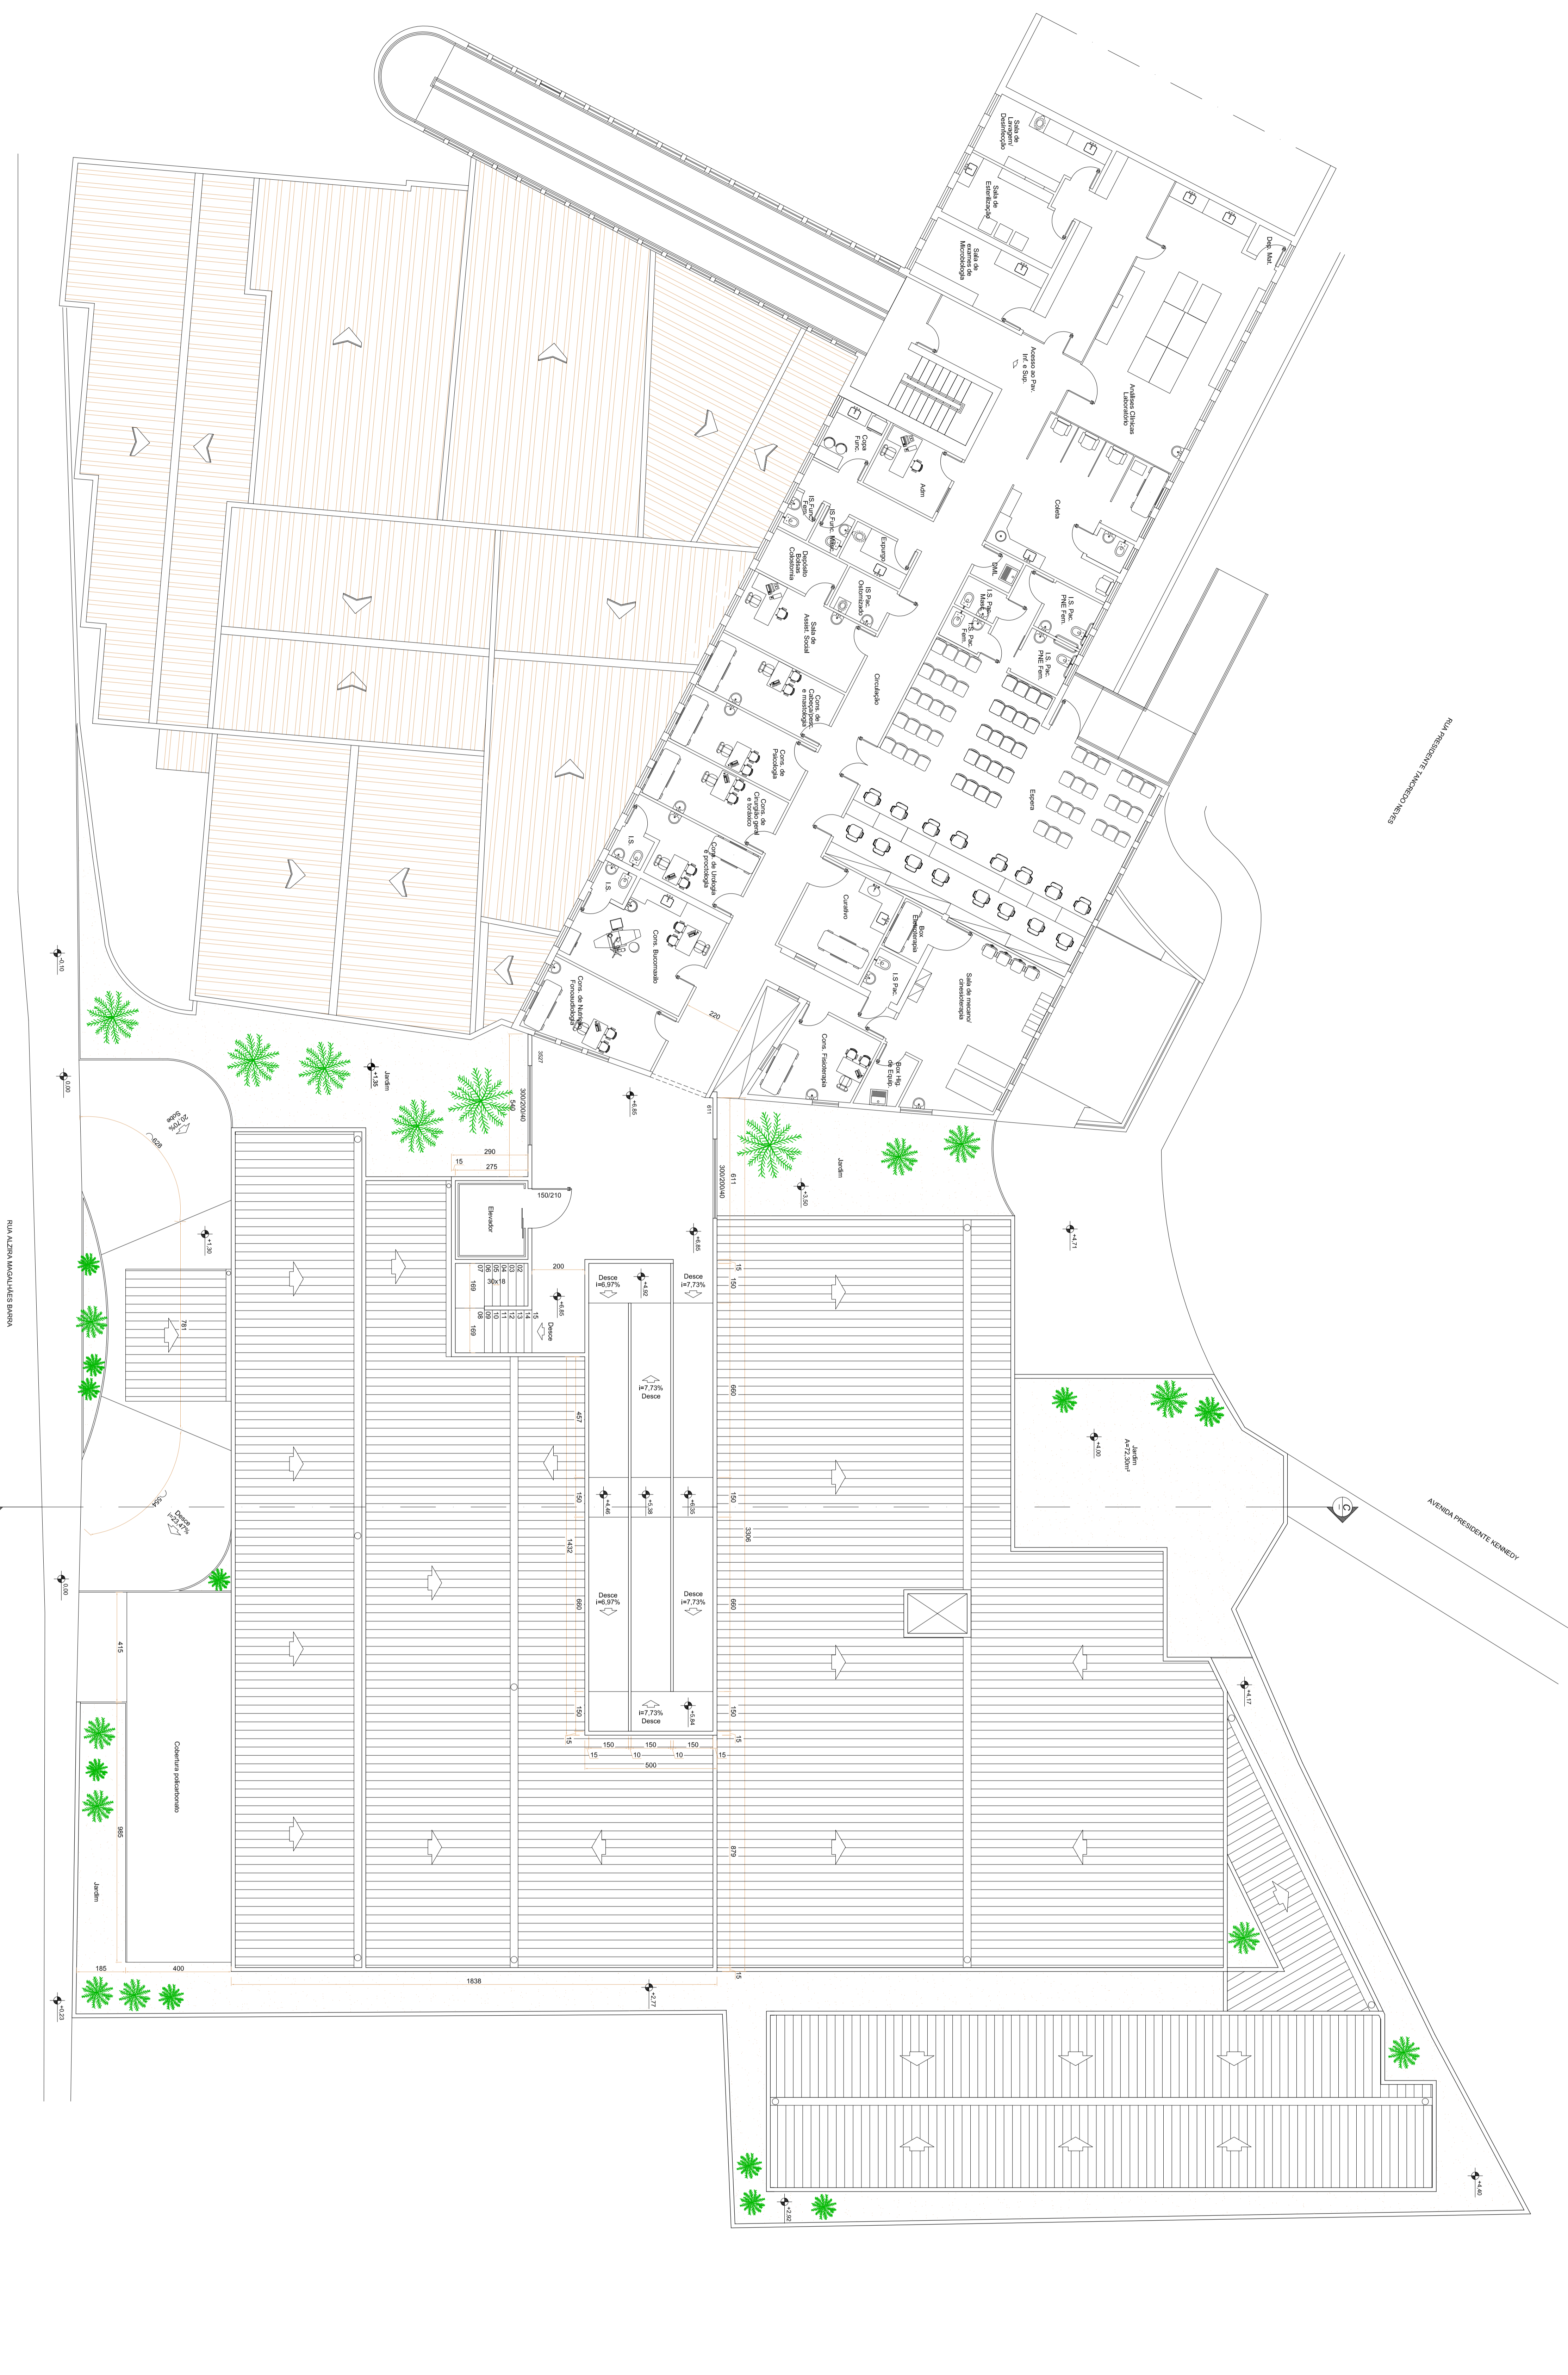

PLANTA BAIXA 2º PAVIMENTO  
 ESCALA: 1:100

<b>PROPOSTA DE PROJETO DE ARQUITETURA</b> <b>PROPOSTA DE PROJETO DE ARQUITETURA</b> <b>PROPOSTA DE PROJETO DE ARQUITETURA</b>	
<b>PROPOSTA DE PROJETO DE ARQUITETURA</b> 
