




PLANTA BAIXA----- PEQUENOS MANÍFEROS
ESCALA 1/50

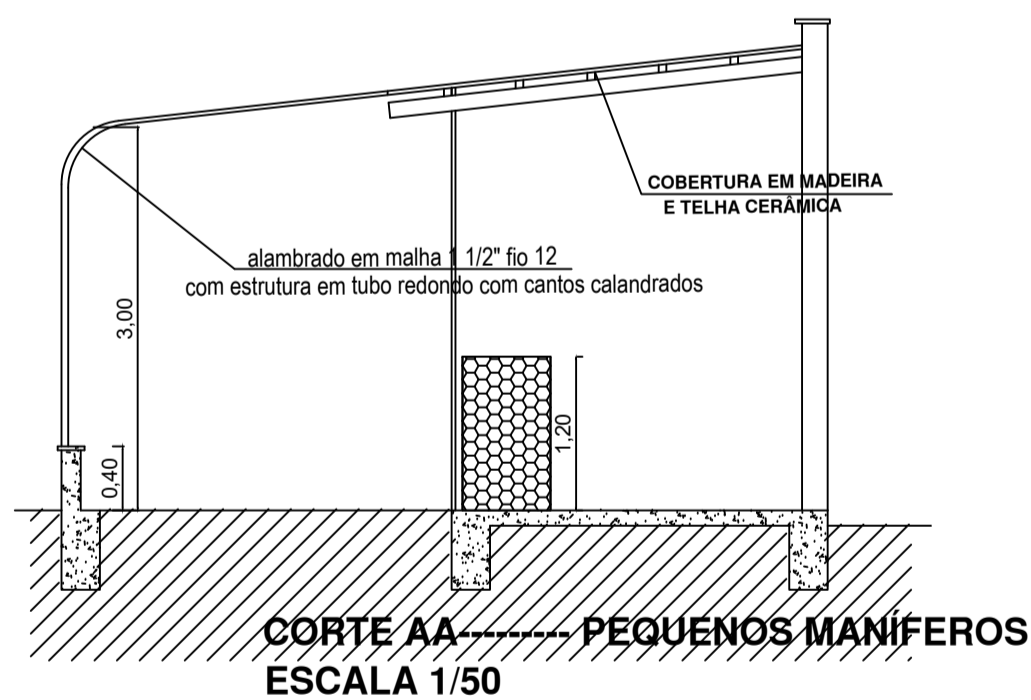


CORTE AA----- PEQUENOS MANÍFEROS
ESCALA 1/50

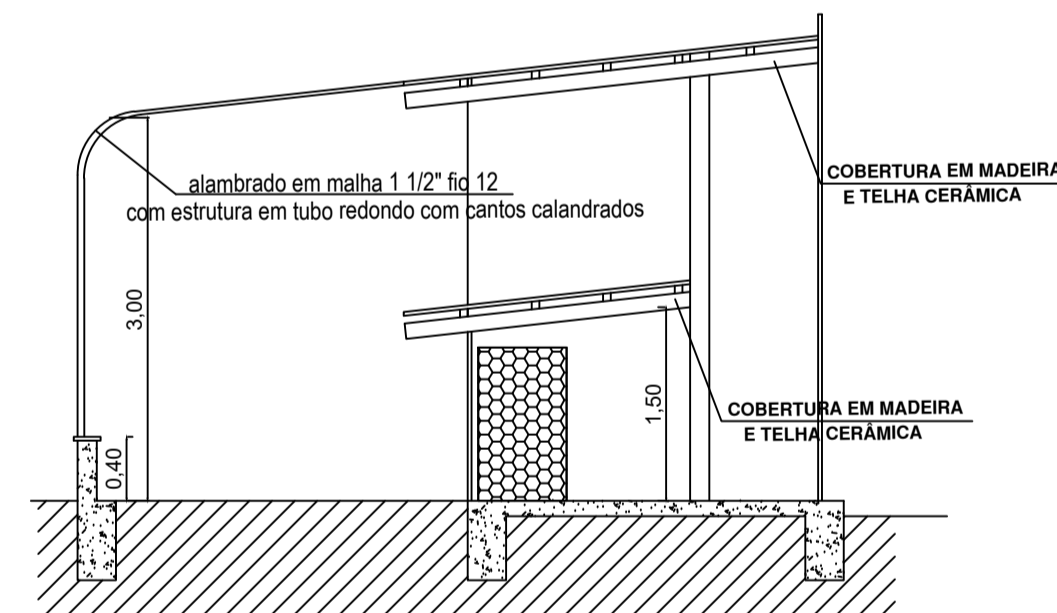

CORTE BB----- PEQUENOS MANÍFEROS
ESCALA 1/50

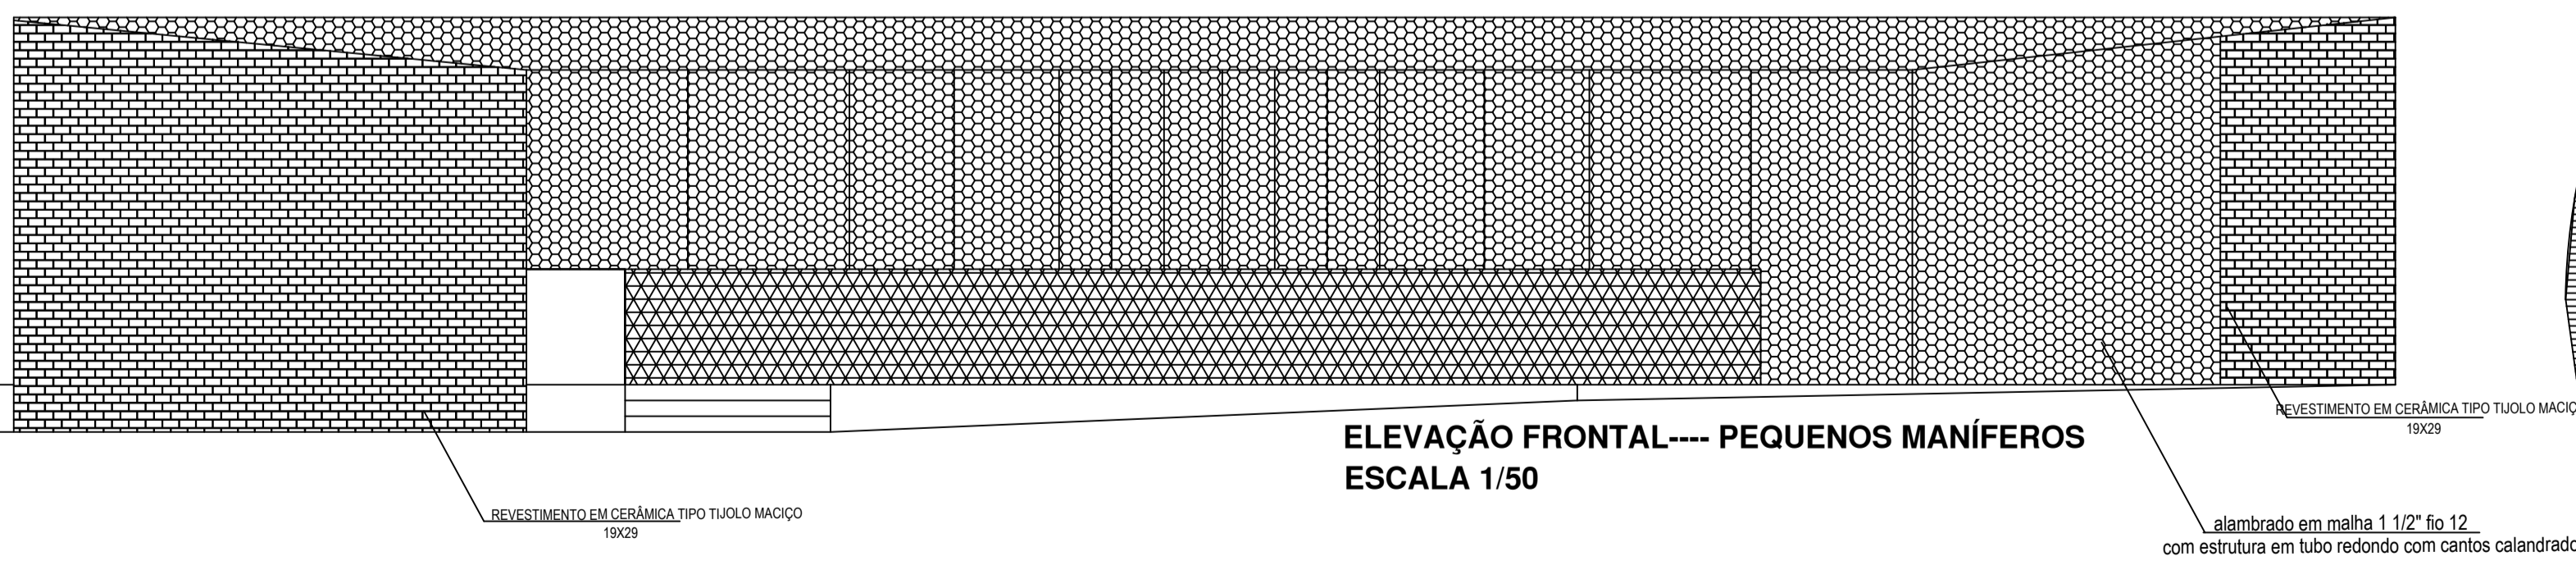

ELEVÇÃO FRONTAL---- PEQUENOS MANÍFEROS
ESCALA 1/50

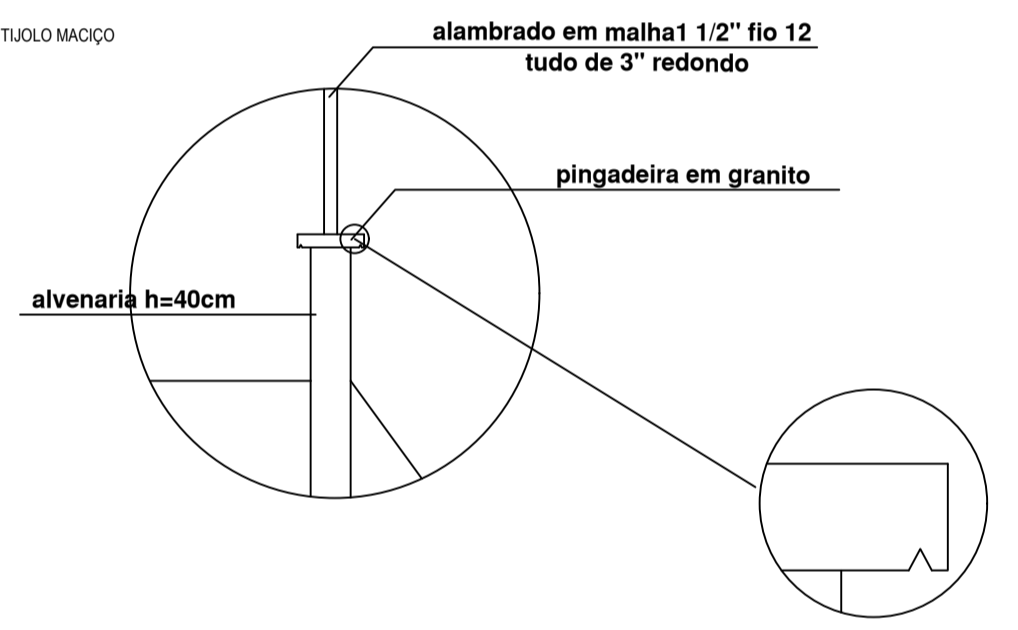

Detalhe da pingadeira

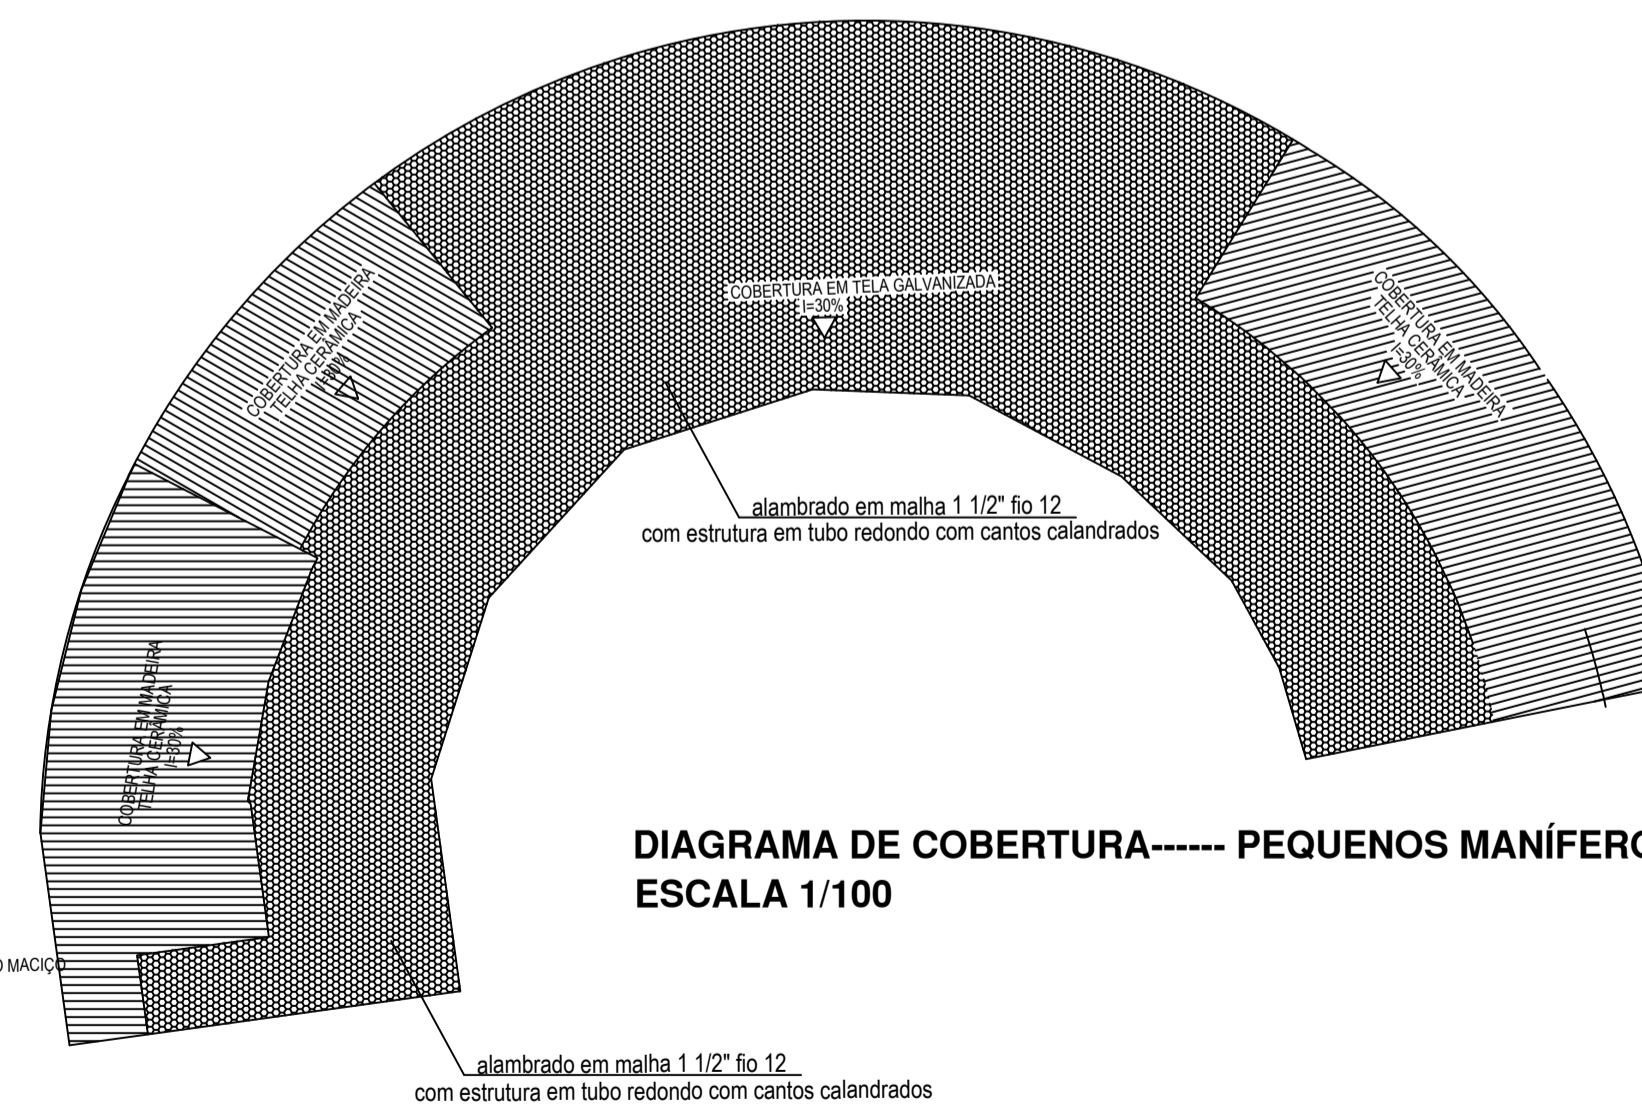


DIAGRAMA DE COBERTURA----- PEQUENOS MANÍFEROS
ESCALA 1/100

ENDEREÇO: PARQUE ZOO BOTÂNICO RUA PETRÓPOLIS / B. JARDIM PETRÓPOLIS	
PROPRIETÁRIO: PREFEITURA DO MUNICÍPIO DE VARGINHA	CPF/CNPJ: 16.240.119/0001-05
CORREÇÃO ZONAL:	
CATEGORIA DE USO:	
SITUAÇÃO - SEM ESCALA	
DECLARO QUE A APROVAÇÃO DO PROJETO, NÃO IMPLICA NO RECONHECIMENTO POR PARTE DA PREFEITURA DO DIREITO DE PROPRIEDADE DO TERRENO.	
PROPRIETÁRIO _____ AUTOR DO PROJETO ADRIENE LIMA TOTTI CARVALHO CAU 82.343-0 RESPONSÁVEL TÉCNICO _____	DESENHOS: _____ 15-10-2013
ÁREAS RECINTO MAMÍFEROS PEQUENOS ÁREA: 183,55 m²	
APROVAÇÕES	
IDENTIFICAÇÃO DA OBRA: REFORMA E ADEQUAÇÃO	
CONTEÚDO DA FRANCHA: RECINTO MAMÍFEROS PEQUENOS	
ESCALAS INDICADAS: M1	