



PLANTA BAIXA / ESC.1:50

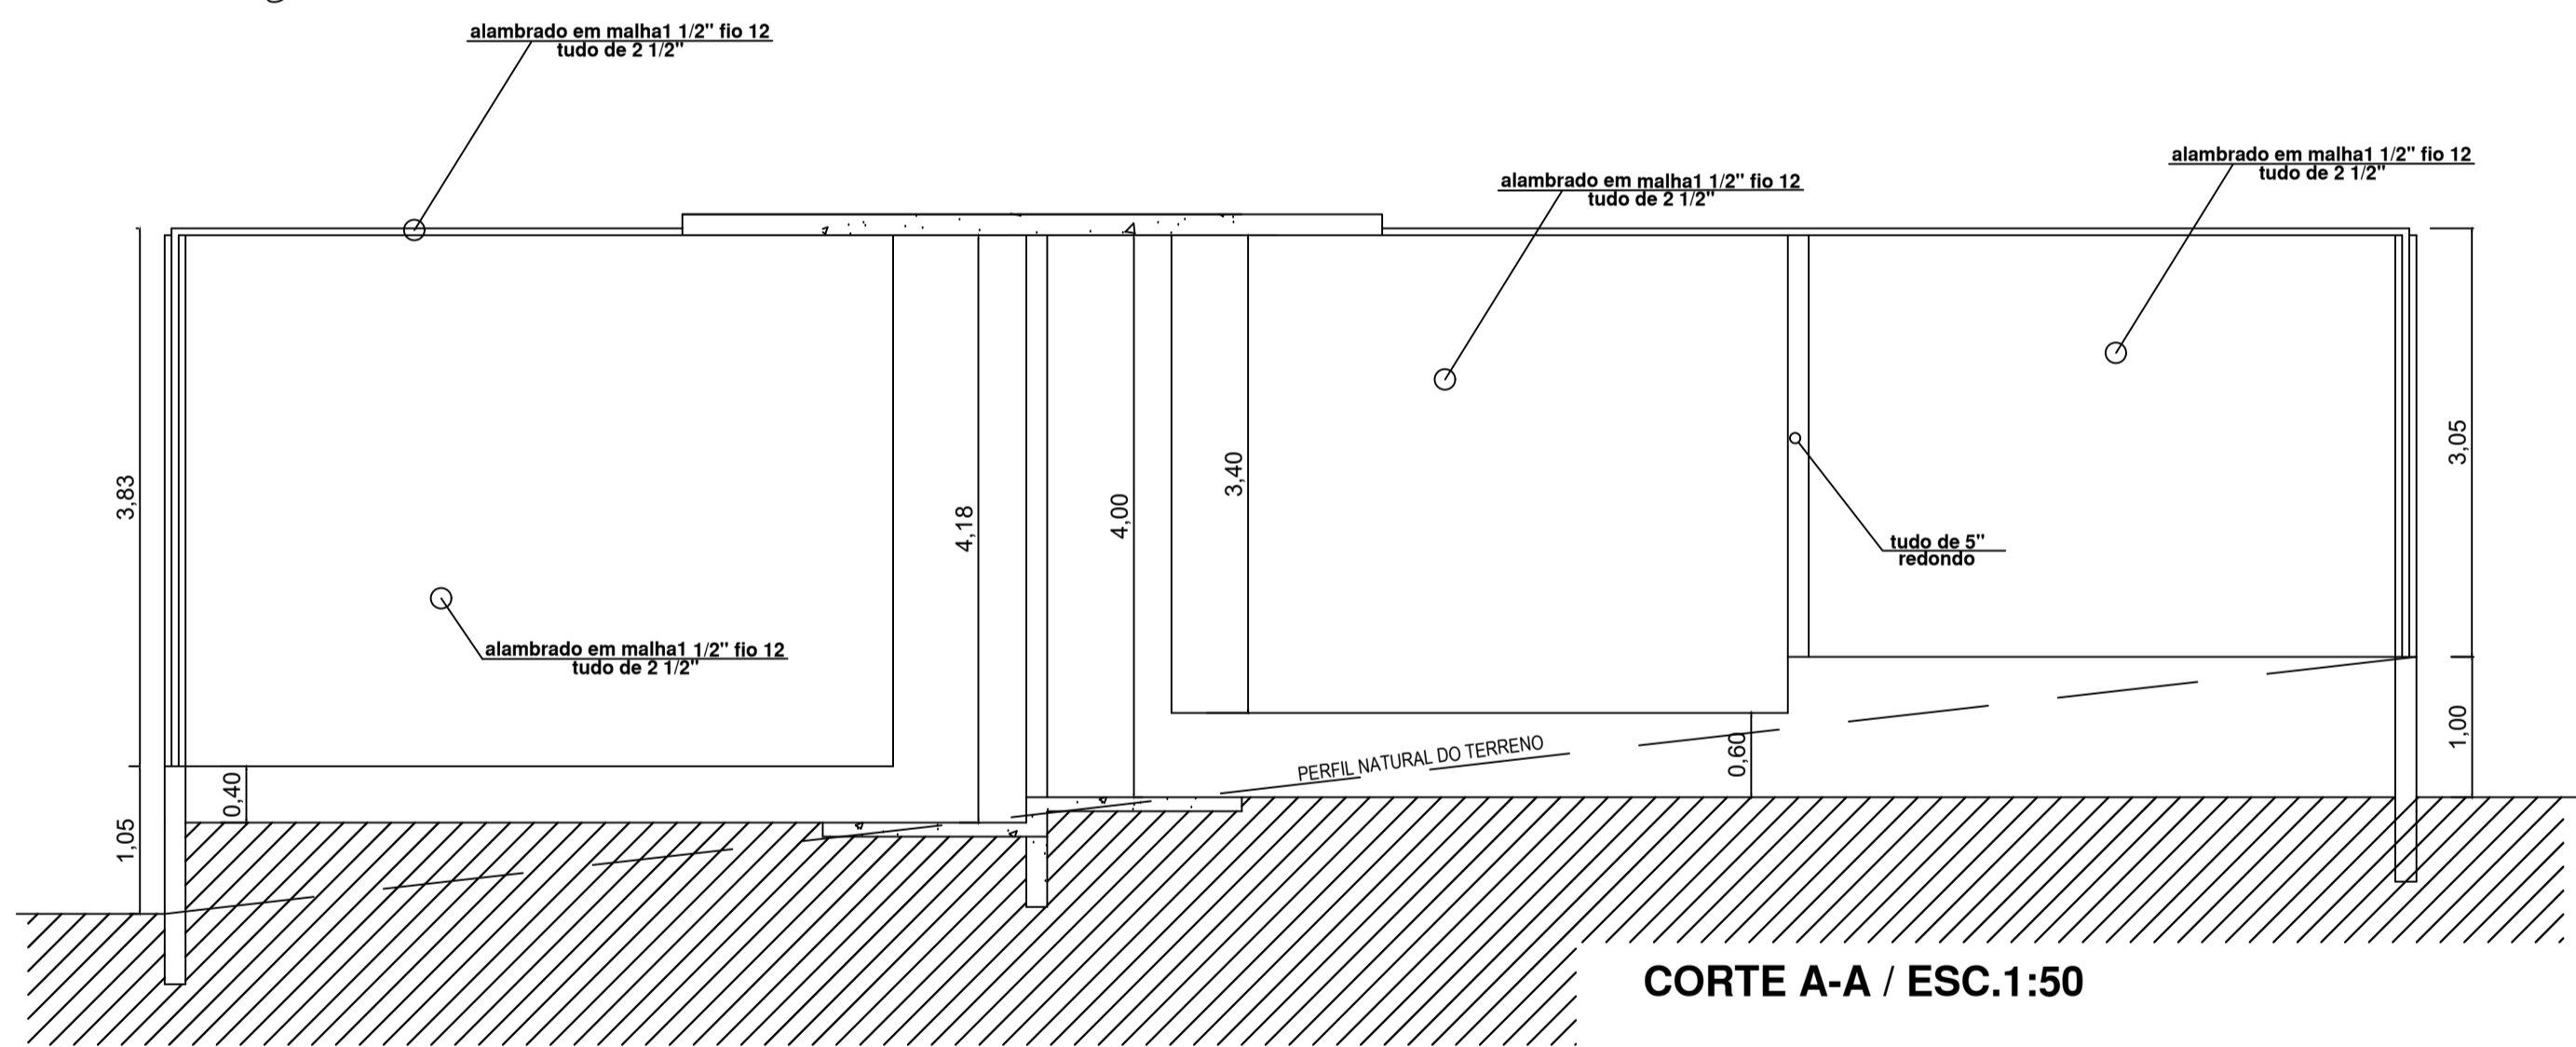

CORTE A-A / ESC.1:50

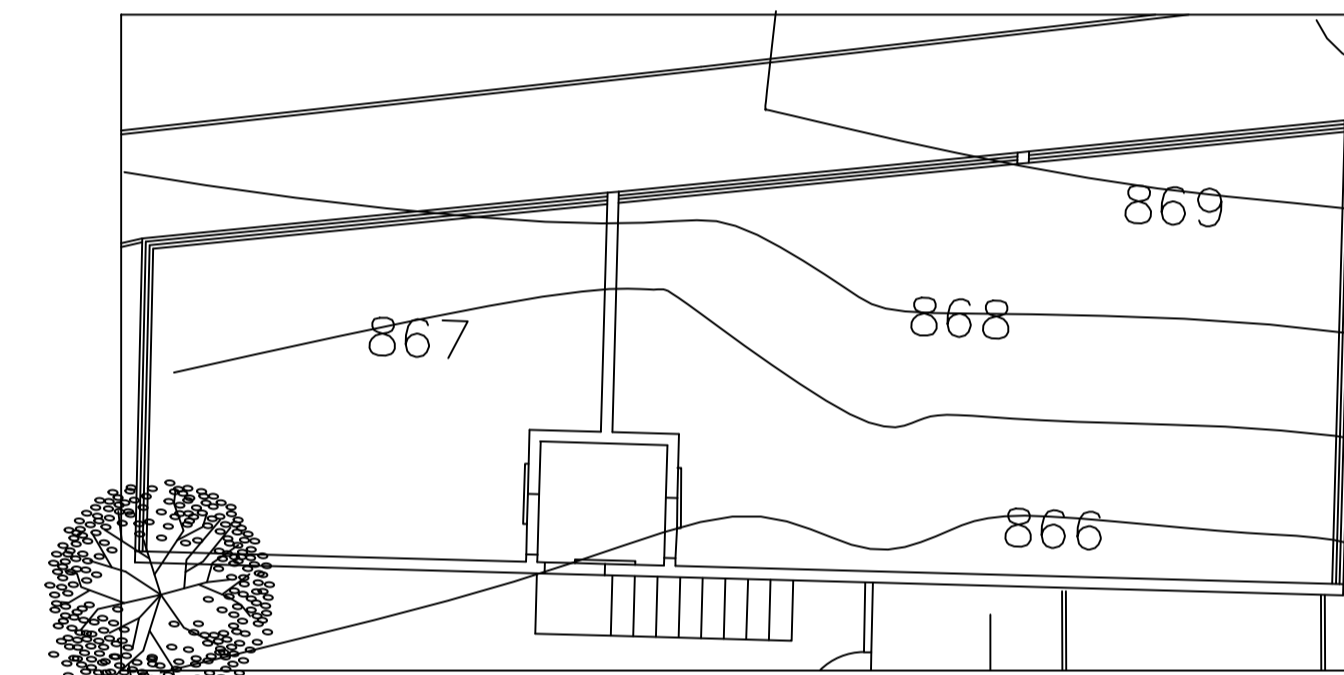

PLANALTIMÉTRICO
ESCALA 1/100



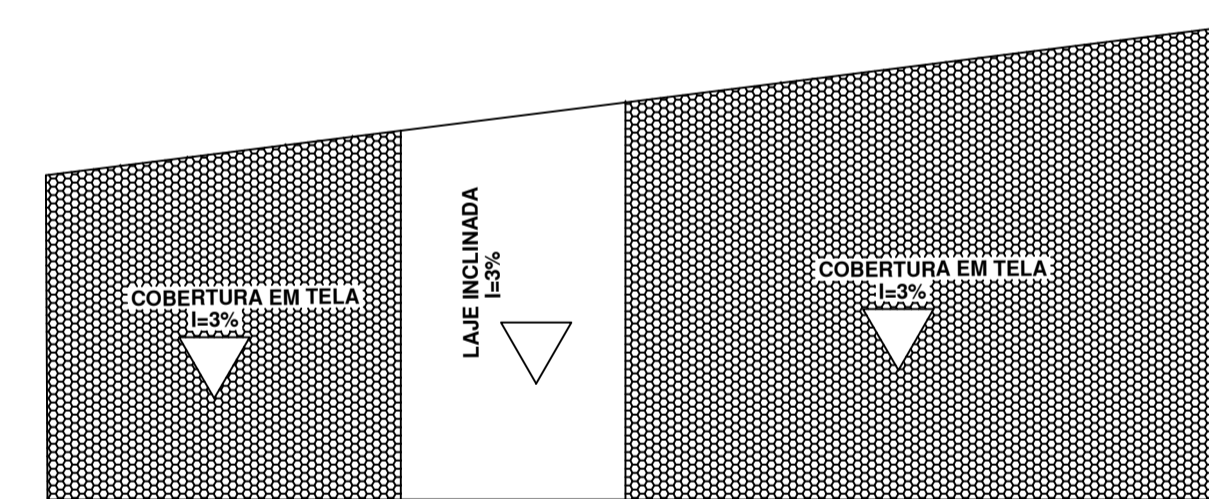



DIAGRAMA DE COBERTURA

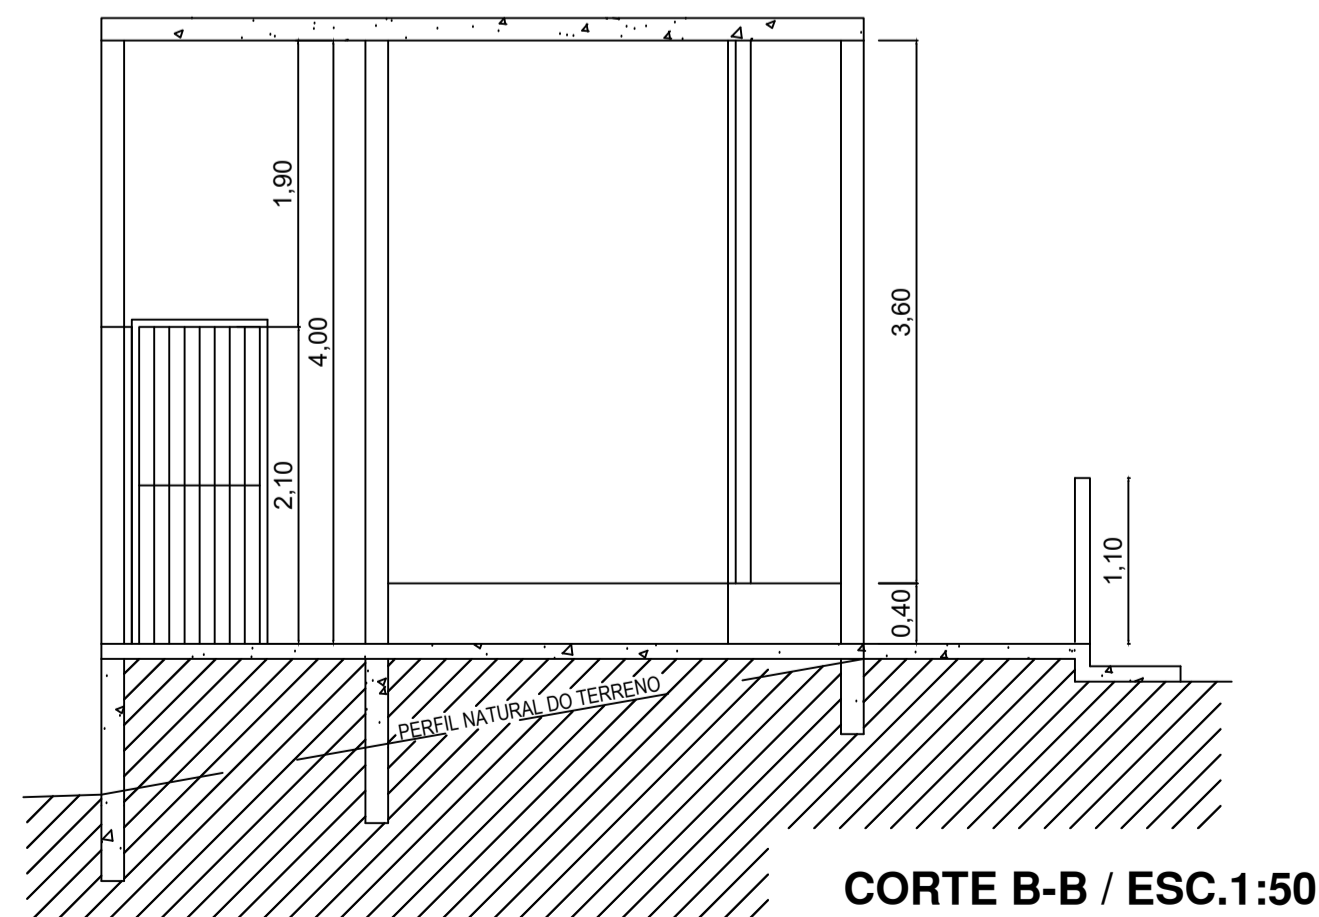

CORTE B-B / ESC.1:50

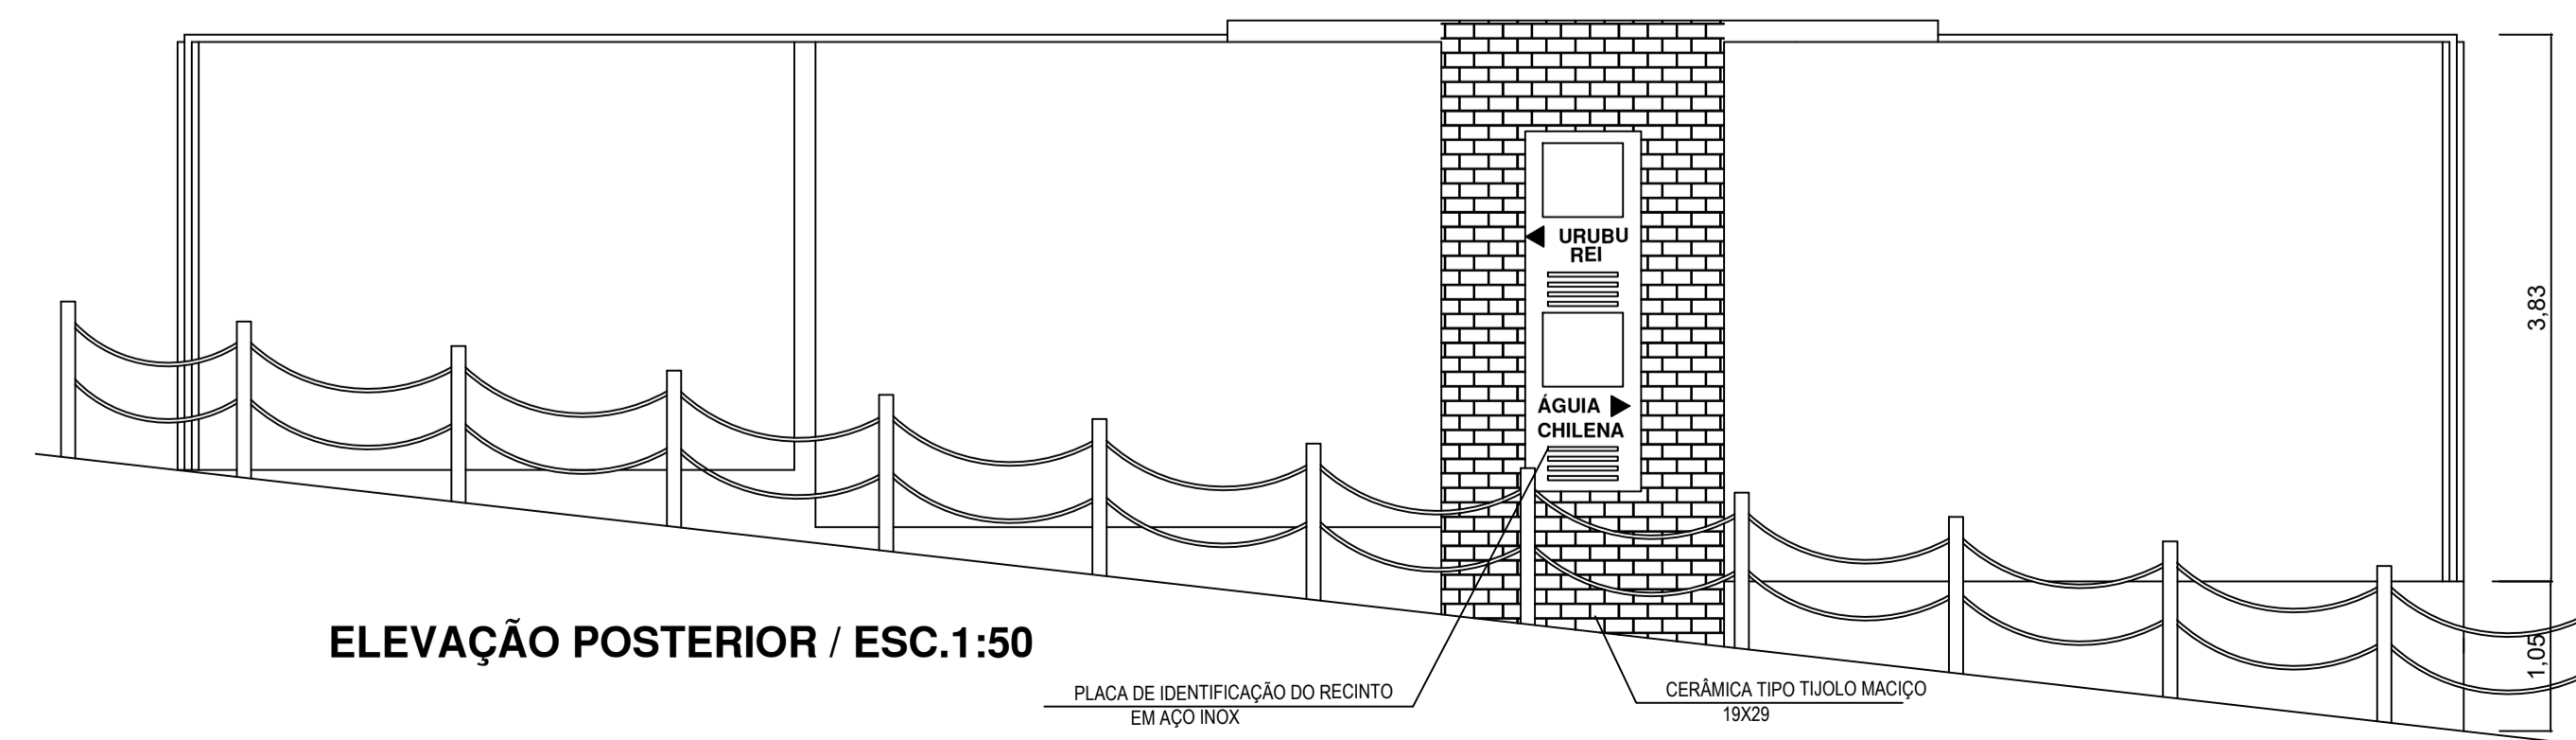

ELEVAÇÃO POSTERIOR / ESC.1:50

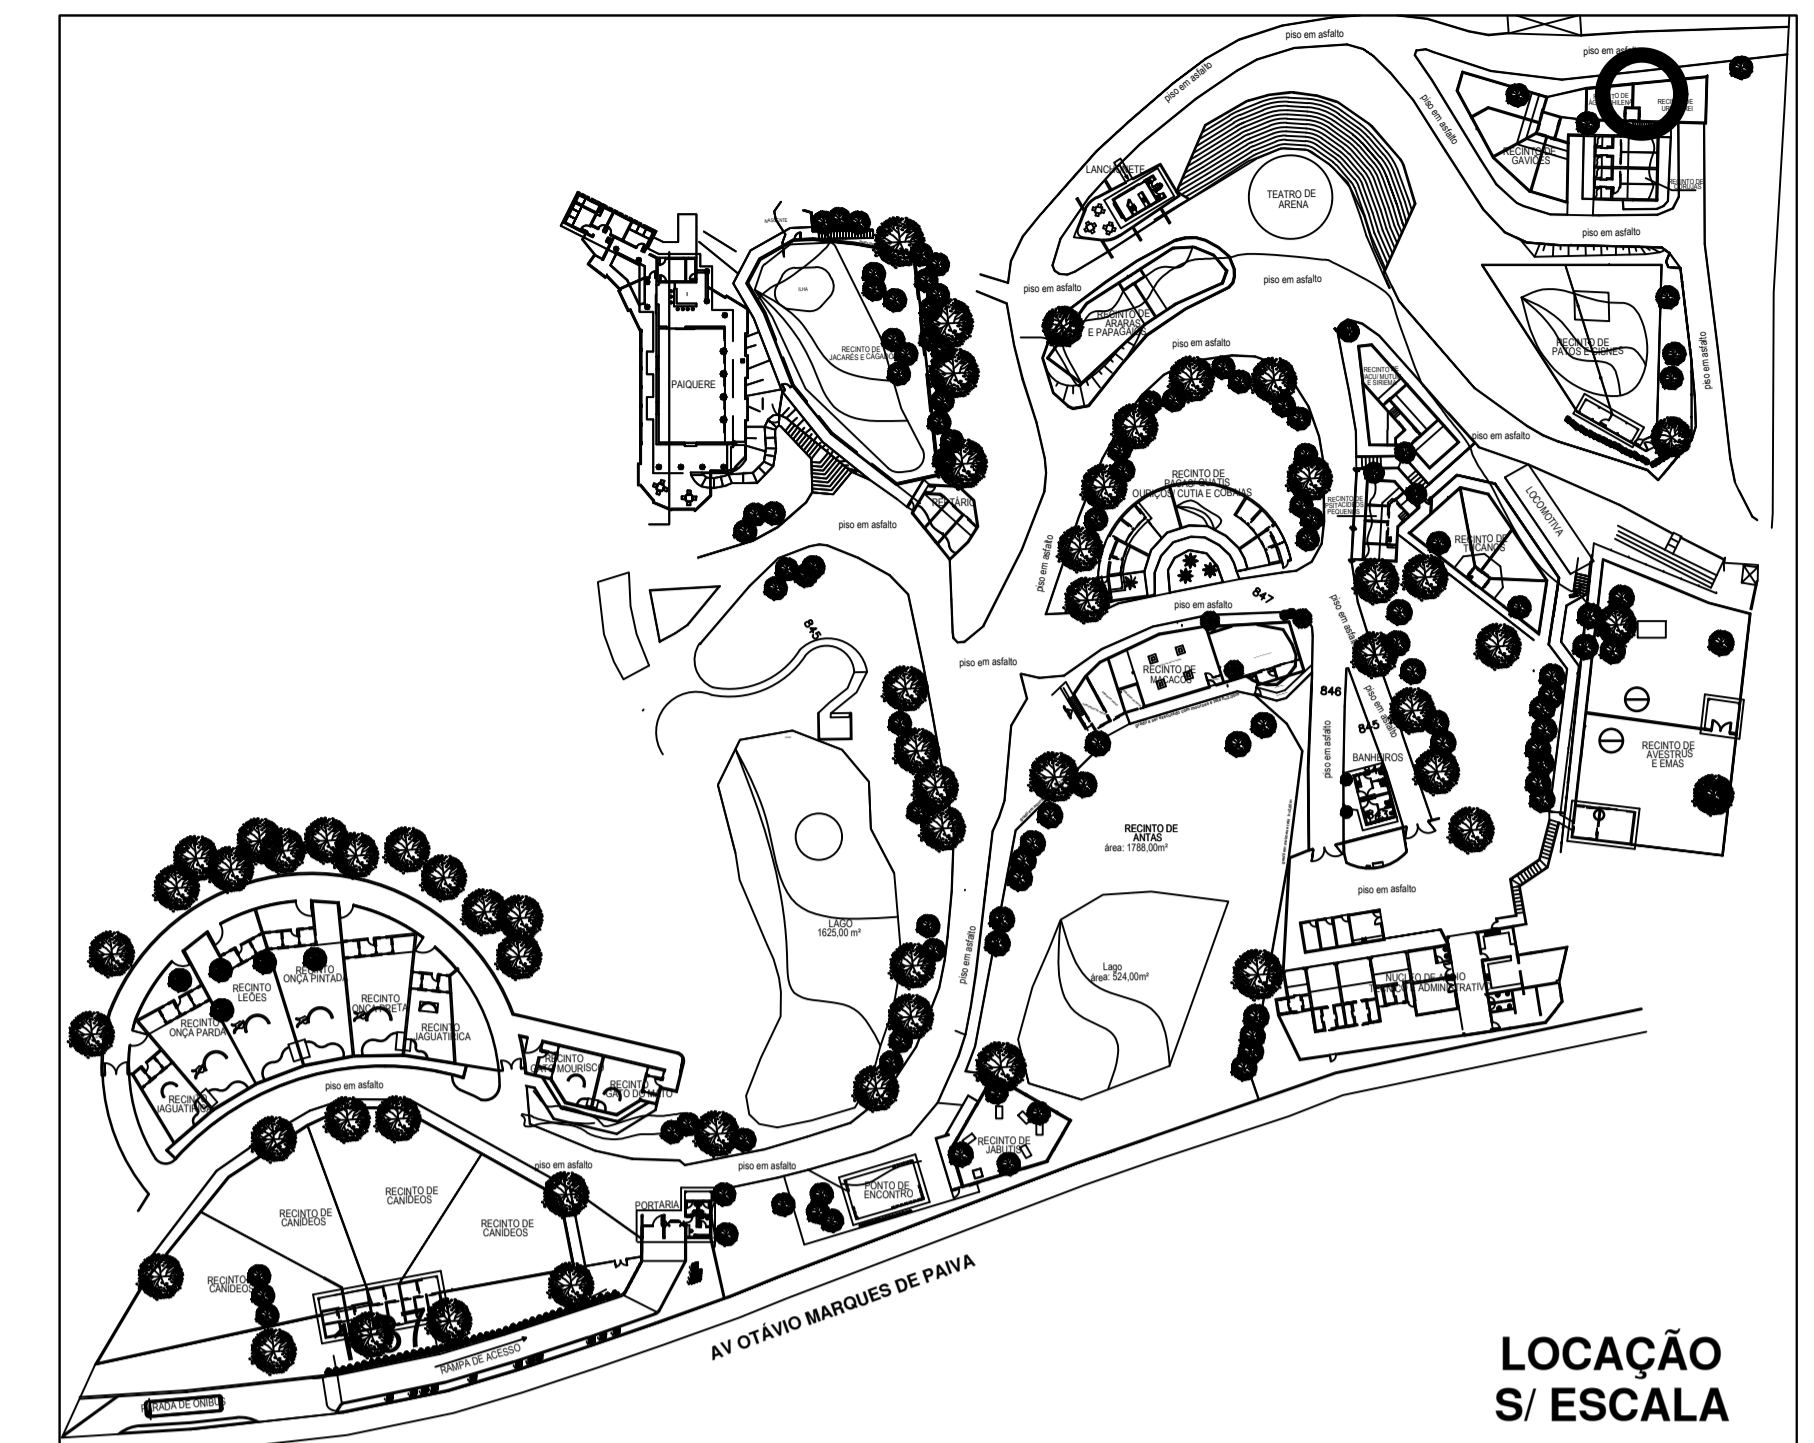

LOCAÇÃO
S/ ESCALA

ENDEREÇO:		PARQUE ZOO BOTÂNICO RUA PETRÓPOLIS / B.JARDIM PETRÓPOLIS	
PROPRIETÁRIO:	PREFEITURA DO MUNICÍPIO DE VARGINHA	CPF/CGC:	18.240.119/0001-05
CORREDOR ZONA:			
CATEGORIA DE USO:			
SITUAÇÃO - SEM ESCALA		DECLARO QUE A APROVAÇÃO DO PROJETO, NÃO IMPLICA NO RECONHECIMENTO POR PARTE DA PREFEITURA DO DIREITO DE PROPRIEDADE DO TERRENO.	
ÁREAS		PROPRIETÁRIO	
RECINTO URUBU REI/ AGUIA CHILENA ÁREA: 85,13 m²		AUTOR DO PROJETO: ADRIENE LIMA TOTI CARVALHO/CAU 82.343-0	
		RESPONSÁVEL TÉCNICO CREA	
		DESENHOS: 02-2014	
APROVAÇÕES			
IDENTIFICAÇÃO DA OBRA: CONSTRUÇÃO		PRINCIPA	
CONTEÚDO DA PRANCHA: RECINTO URUBU REI/ AGUIA CHILENA		A5	
ESCALAS: INDICADAS			