



**PLANTA BAIXA**  
 ESCALA 1:100  
 ÁREA COBERTA: 172,23m<sup>2</sup>

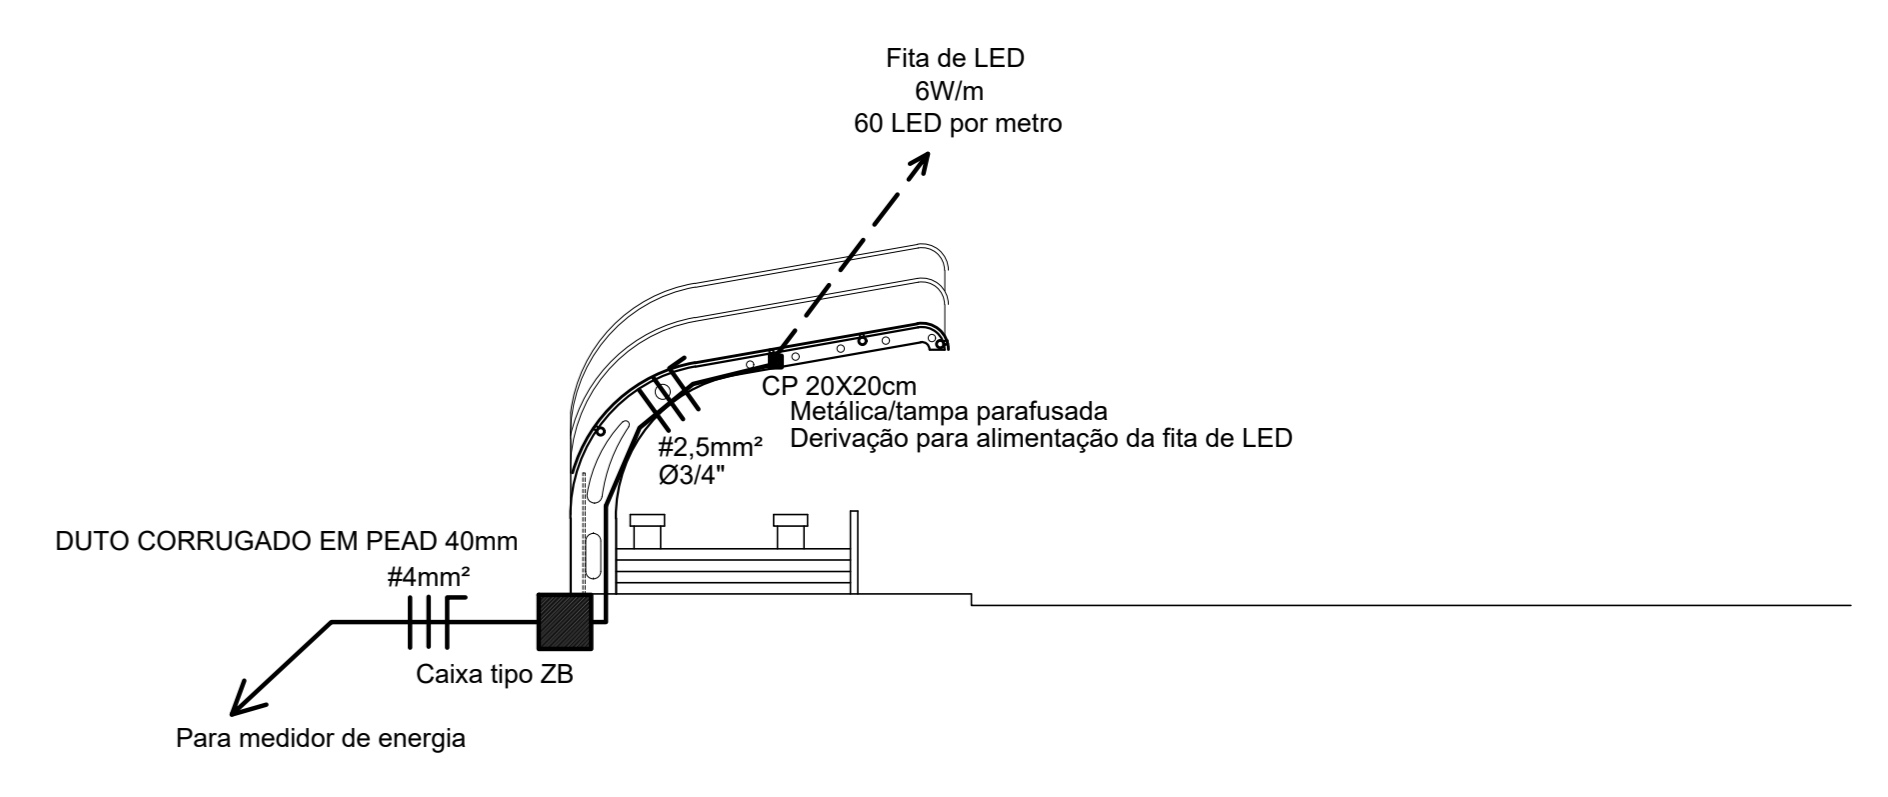

**CORTE BB**  
 ESCALA 1:100

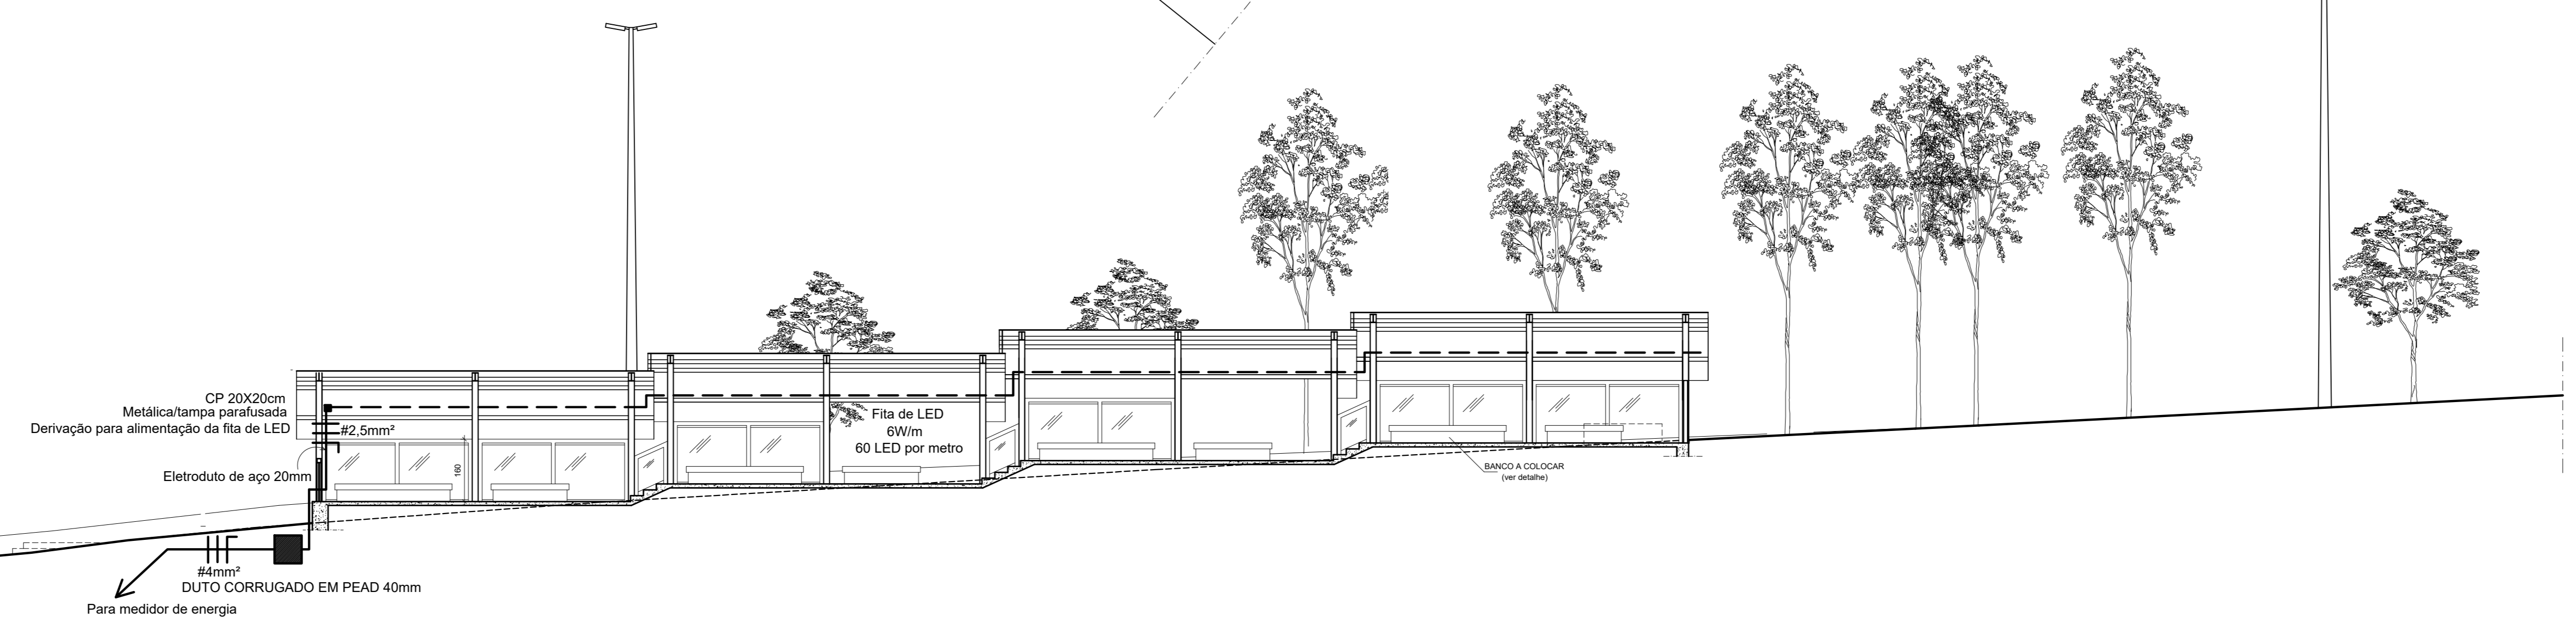

**CORTE AA**  
 ESCALA 1:100

<b>PREFEITURA DO MUNICÍPIO DE VARGINHA</b> SEPLA - SECRETARIA MUNICIPAL DE PLANEJAMENTO URBANO		
ENDEREÇO:	PRACA GETULIO VARGAS CENTRO - VARGINHA MG	DATA: NOVEMBRO/2019
PROPRIETÁRIO:	PREFEITURA DO MUNICÍPIO DE VARGINHA	ESCALA: INDICADA
AUTOR DO PROJETO:	ENGº PAULO ROBERTO DE PAIVA NOVO	CREA-NG: 01 49520-D
TÍTULO:	ABRIGO PARA PASSAGEIROS	
BRANCHA:	CONTEUDO DA PRANCHA	
<b>ÚNICA</b>	PROJETO ELÉTRICO/ILUMINAÇÃO	