




**POÇO-DE-VISITA DE INÍCIO DE REDE  
ESCALA 1/20**

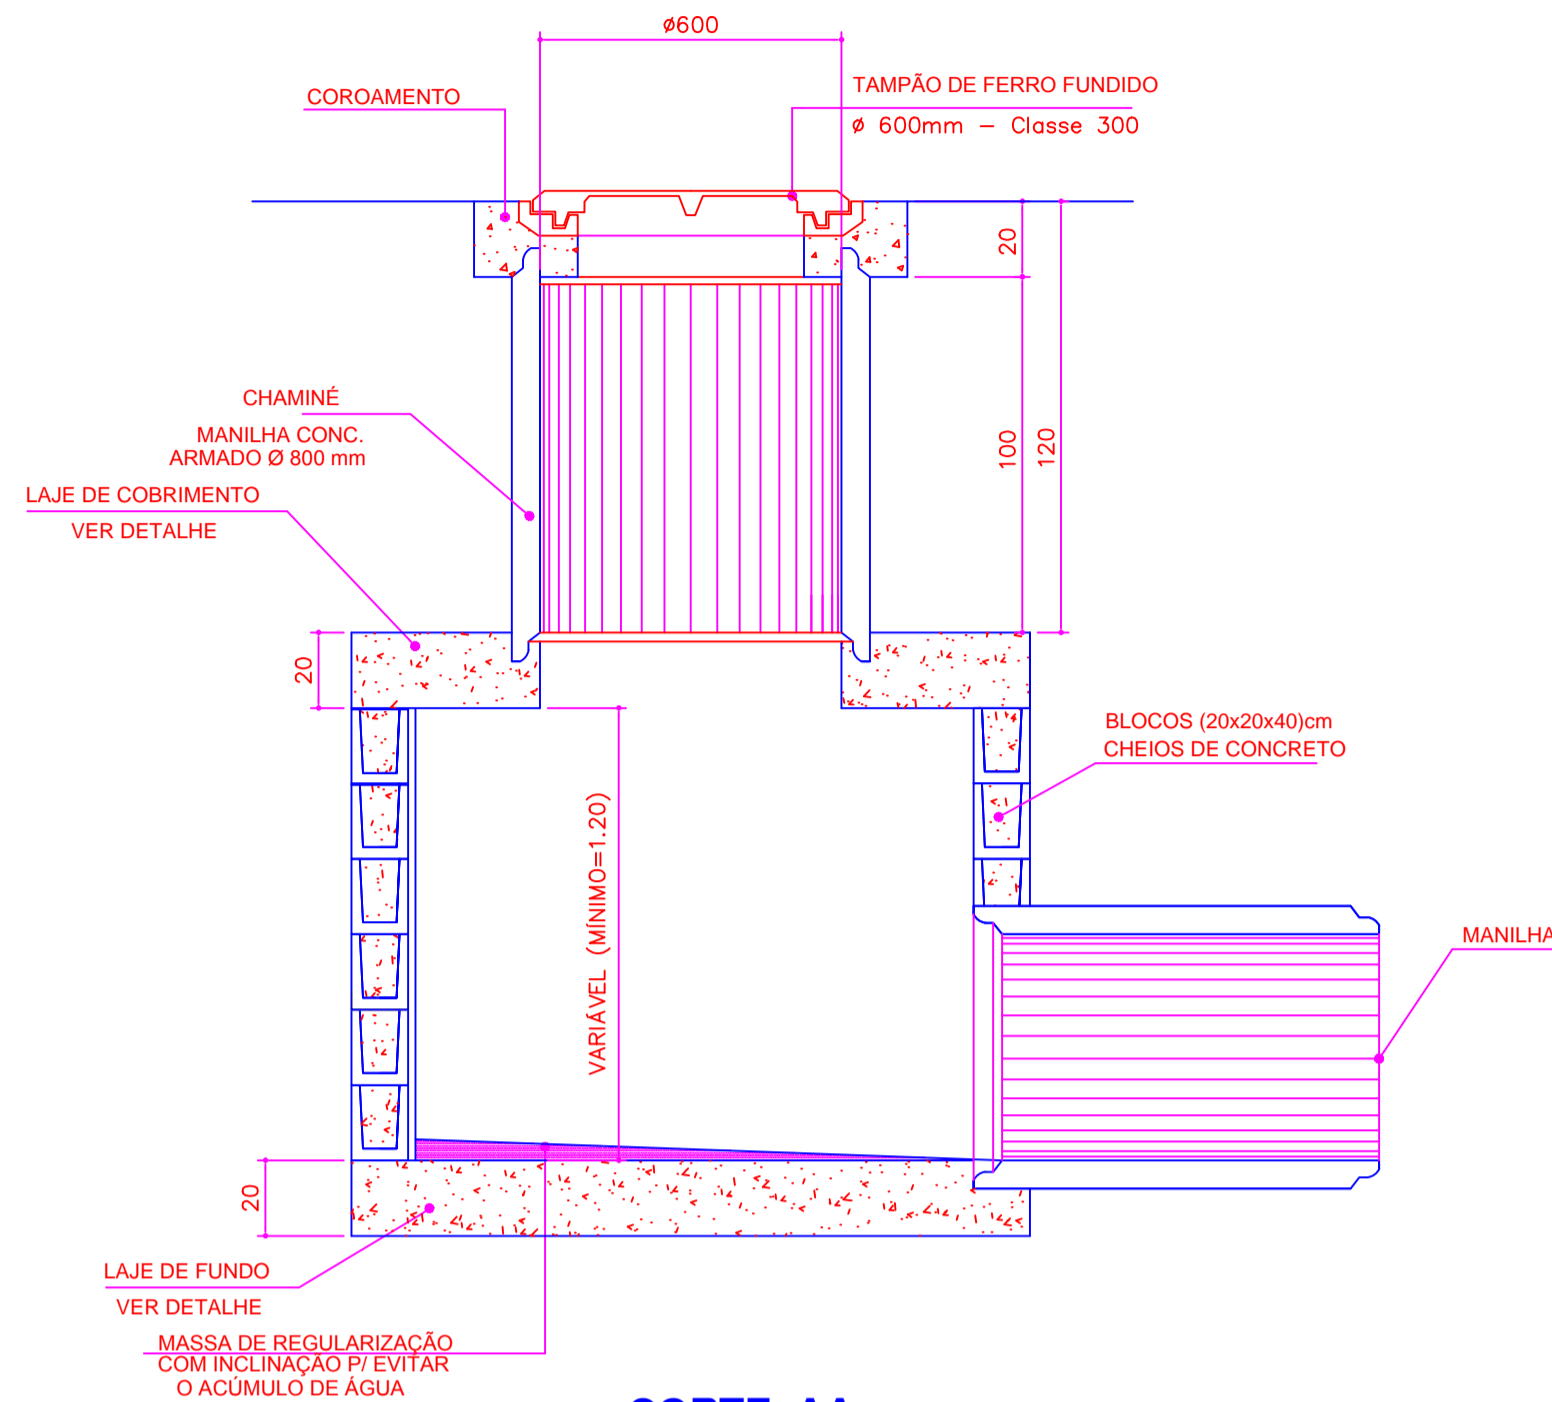


**CORTE AA**

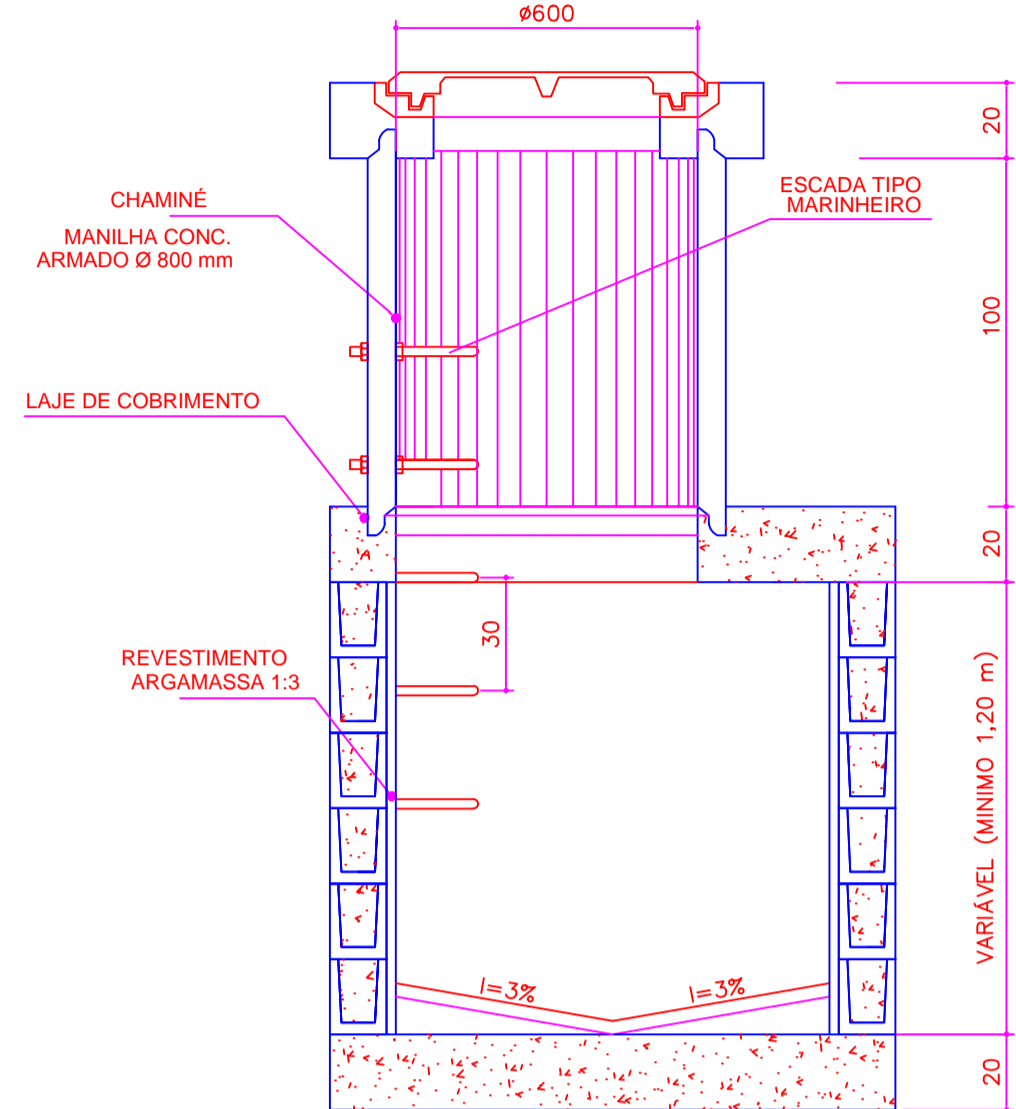

**CORTE BB**

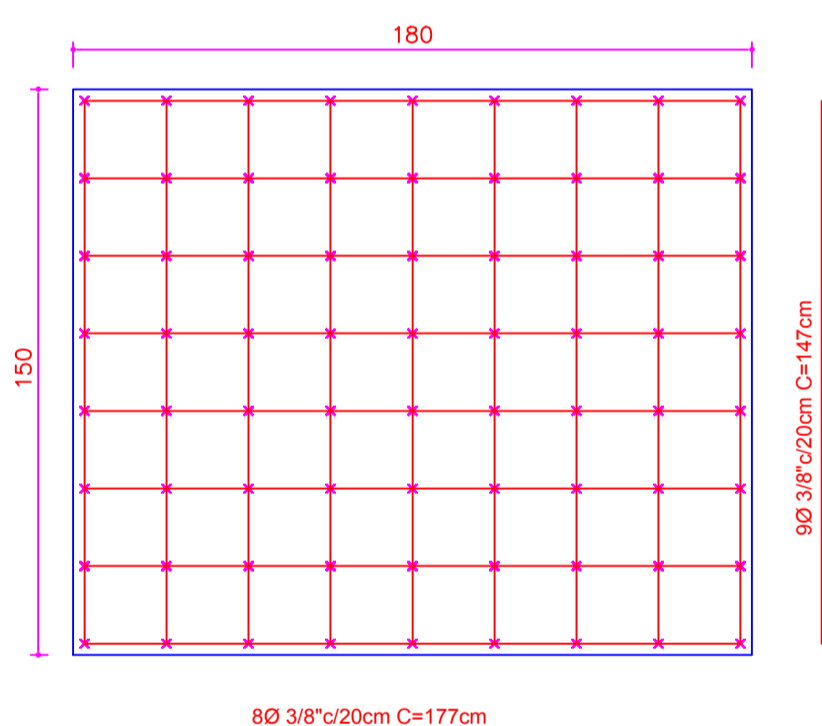


**DETALHE LAJE FUNDO**

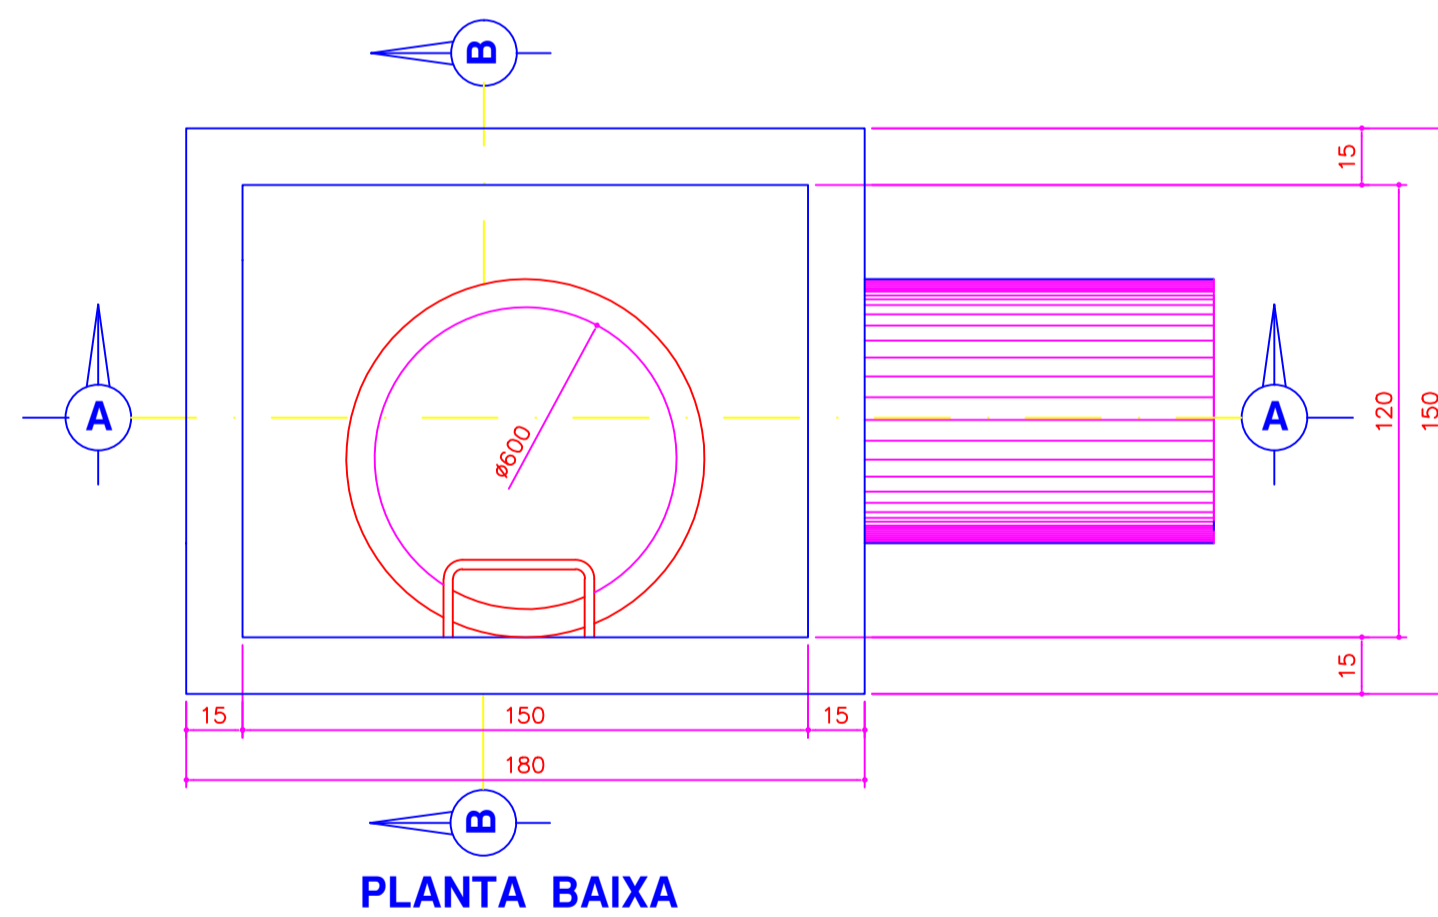


**PLANTA BAIXA**

**DETALHE DAS GRELHAS**


COTAS EM CENTÍMETROS

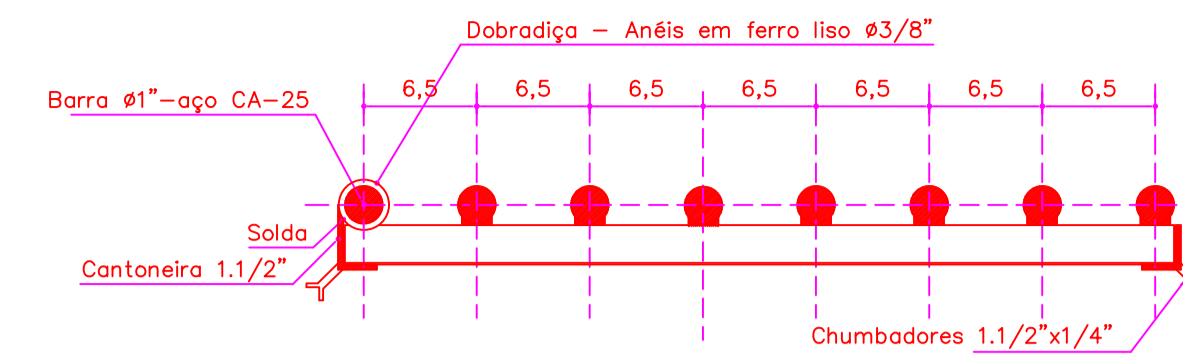

**CORTE AA - BERÇO DA GRELHA  
ESCALA 1:5**

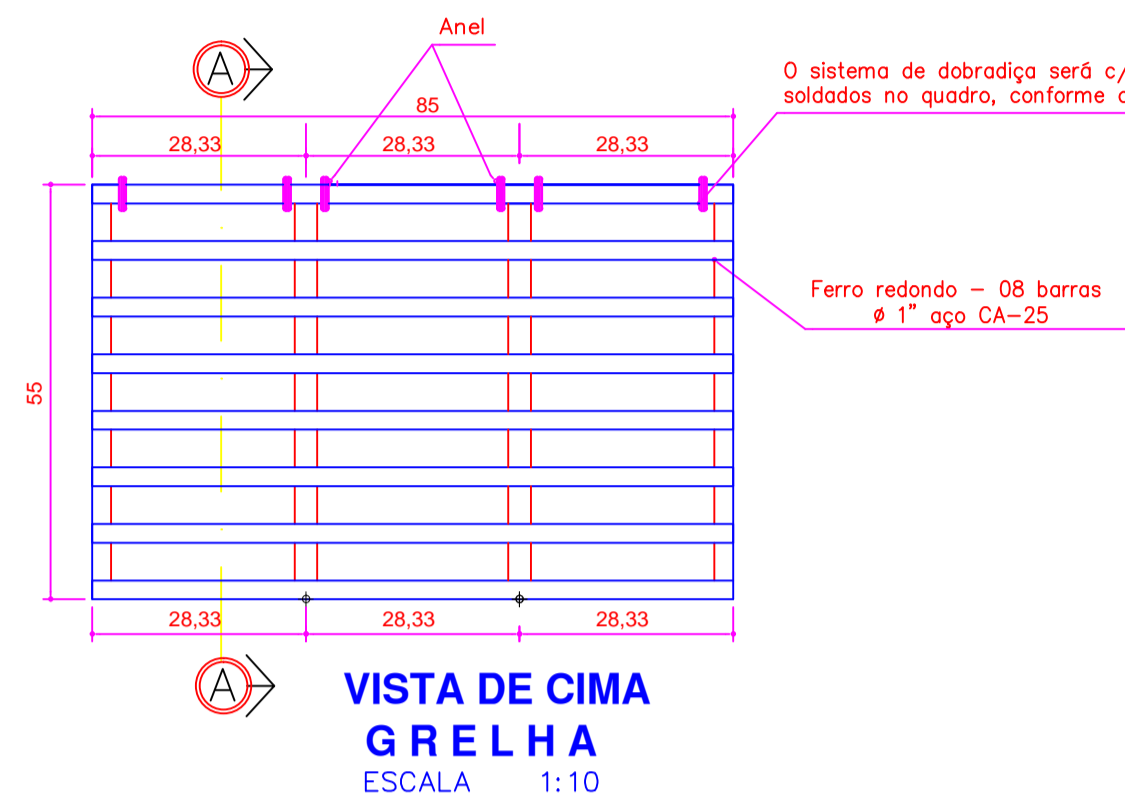


**VISTA DE CIMA  
GRELHA  
ESCALA 1:10**

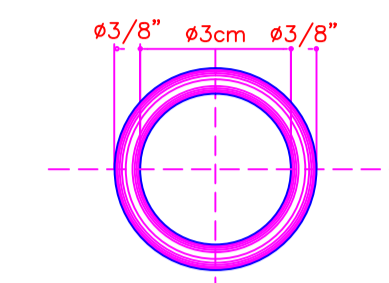

**DETALHE 01 - (ANÉIS)  
SEM ESCALA**

**LISTA DE MATERIAL POR UNIDADE**


FERRO REDONDO Ø 1" CA-25	9,00 m
CANTONEIRA 1.1/2"x3/16"	3,00 m
FERRO LISO Ø 3/8"	1,05 m
BARRA CHATA 1.1/2"x1/4"	0,70 m

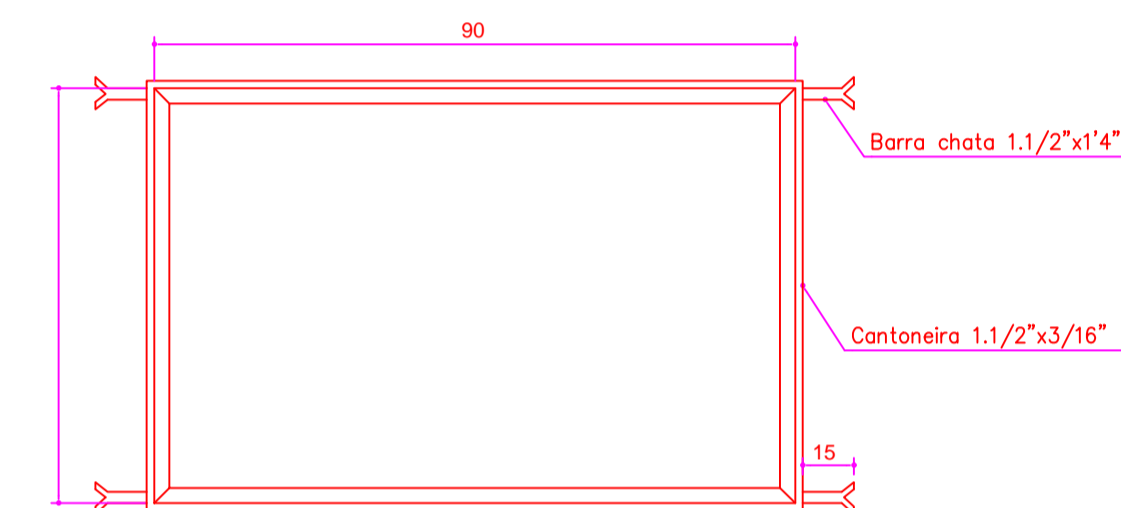


**VISTA DE CIMA  
QUADRO DA GRELHA  
ESCALA 1:10**

COTAS EM CENTÍMETROS

**DETALHE BOCA-DE-LOBO SIMPLES  
ESCALA 1:25**

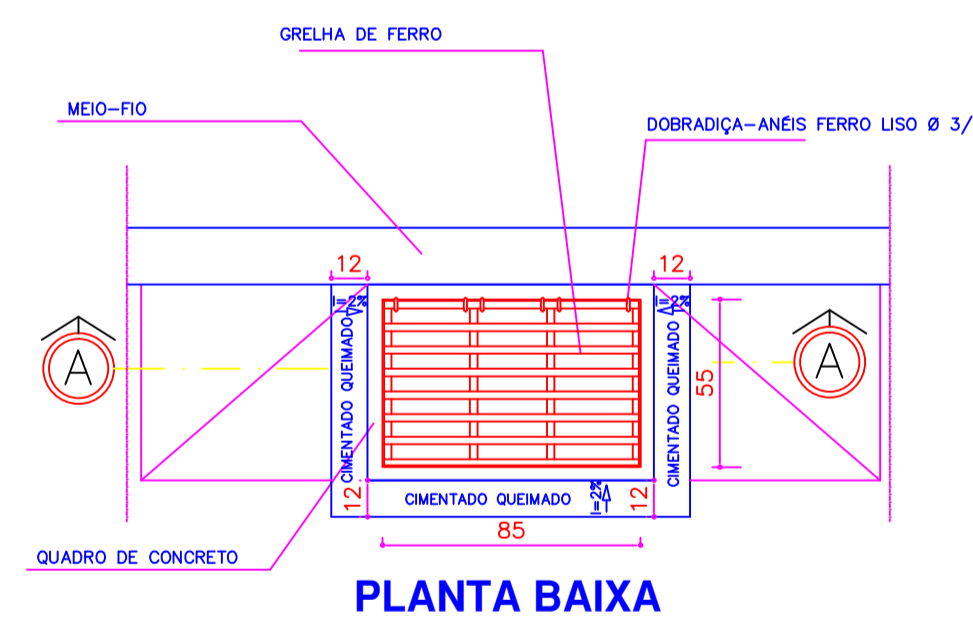

**PLANTA BAIXA**

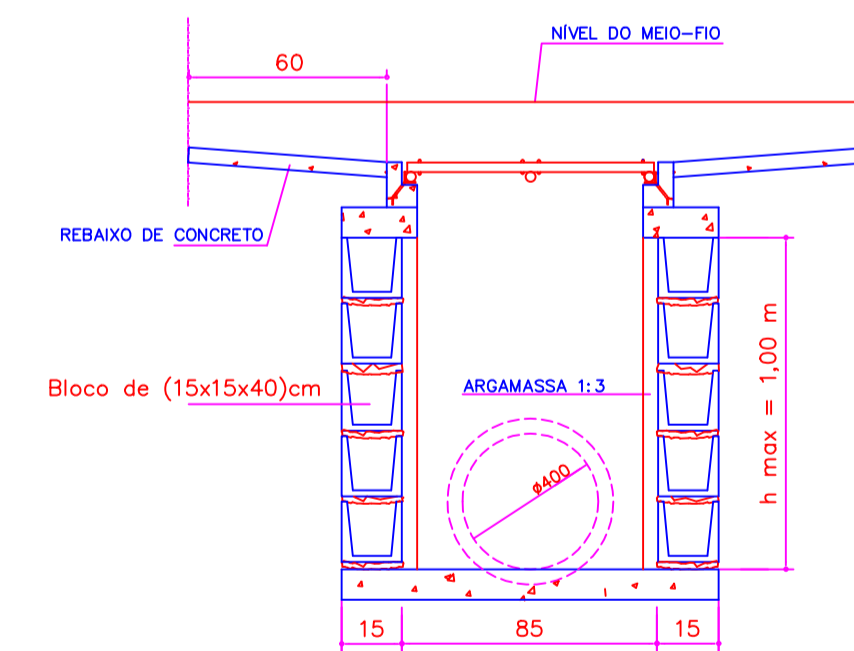

**CORTE - AA**

**PREFEITURA DO MUNICÍPIO DE VARGINHA  
SEPLA - SECRETARIA MUNICIPAL DE PLANEJAMENTO URBANO**

<b>ENDEREÇO:</b> RUA MÁXIMO LADEIRA JARDIM ÁUREA / VARGINHA - MG	<b>DATA:</b> JULHO/2019
<b>PROPRIETÁRIO:</b> PREFEITURA DO MUNICÍPIO DE VARGINHA	<b>DESENHO:</b> JENNER
<b>AUTOR DO LEVANTAMENTO:</b> MÁRCIO RIBEIRO MOYSES - Engº Civil SEPLA - CREA 45.732/D	<b>ARQUIVO:</b> LEVANTAMENTO RUA MÁXIMO LADEIRA
<b>TÍTULO:</b> PAVIMENTAÇÃO ASFÁLTICA	<b>MAPOTECA:</b> LEVANTAMENTOS
<b>PRANCHA:</b> ÚNICA	<b>ESCALA:</b> 1/500

**CONTEÚDO DA PRANCHA:**  
DETALHES DE DRENAGEM