



PLANTA BAIXA
esc 1:200




CORTE AA
esc 1:250

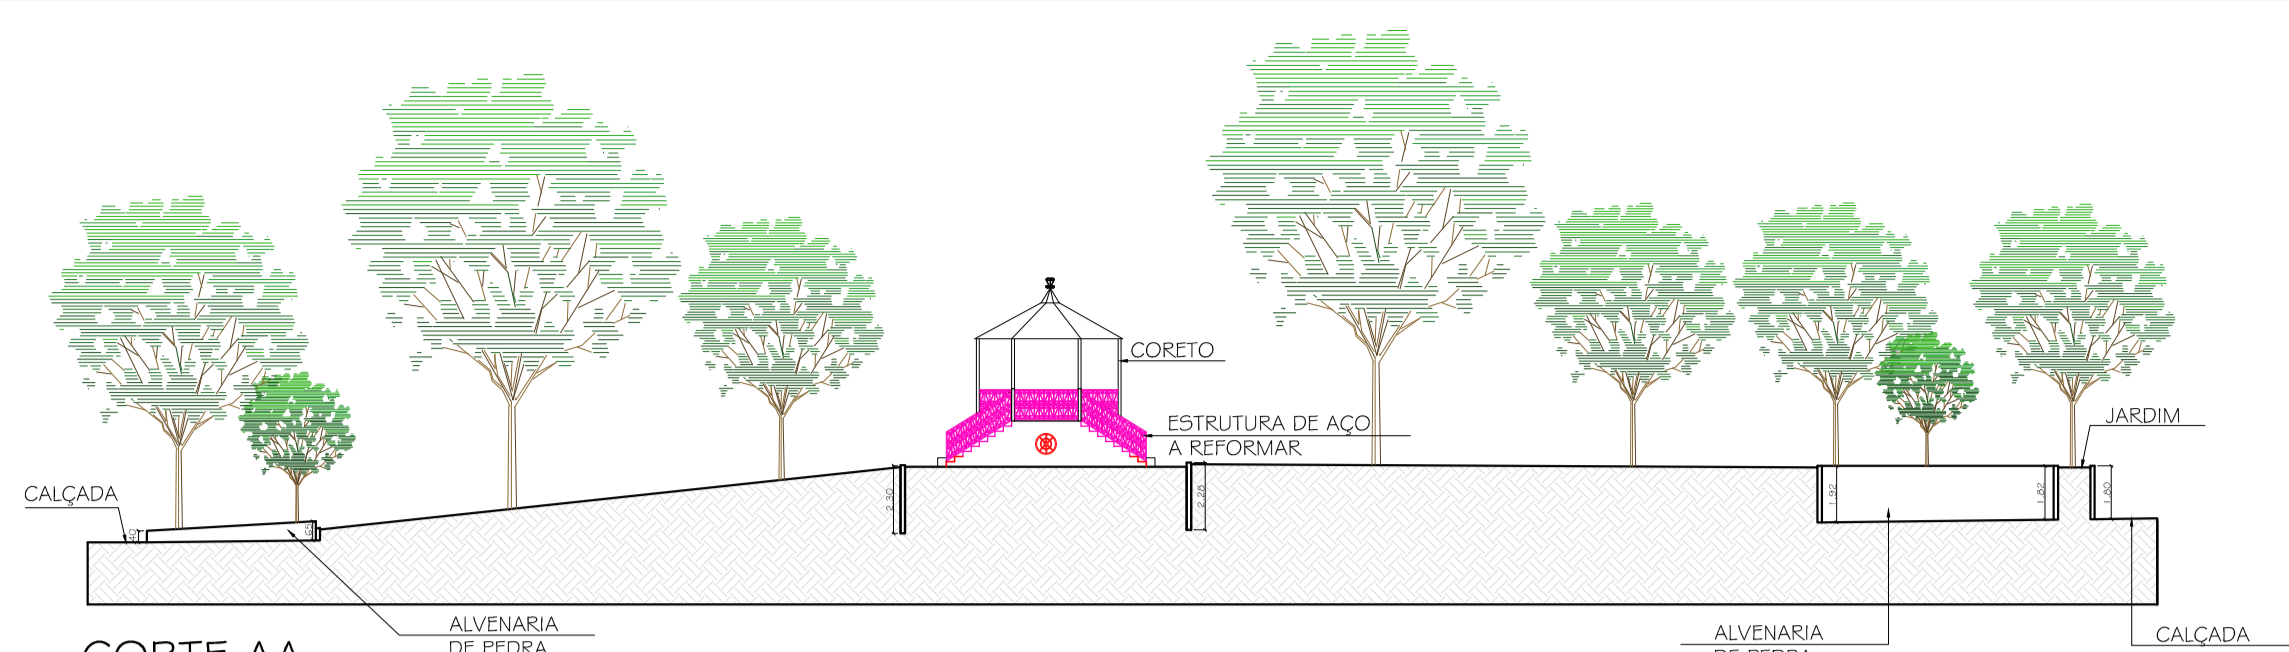


CORTE BB
esc 1:250

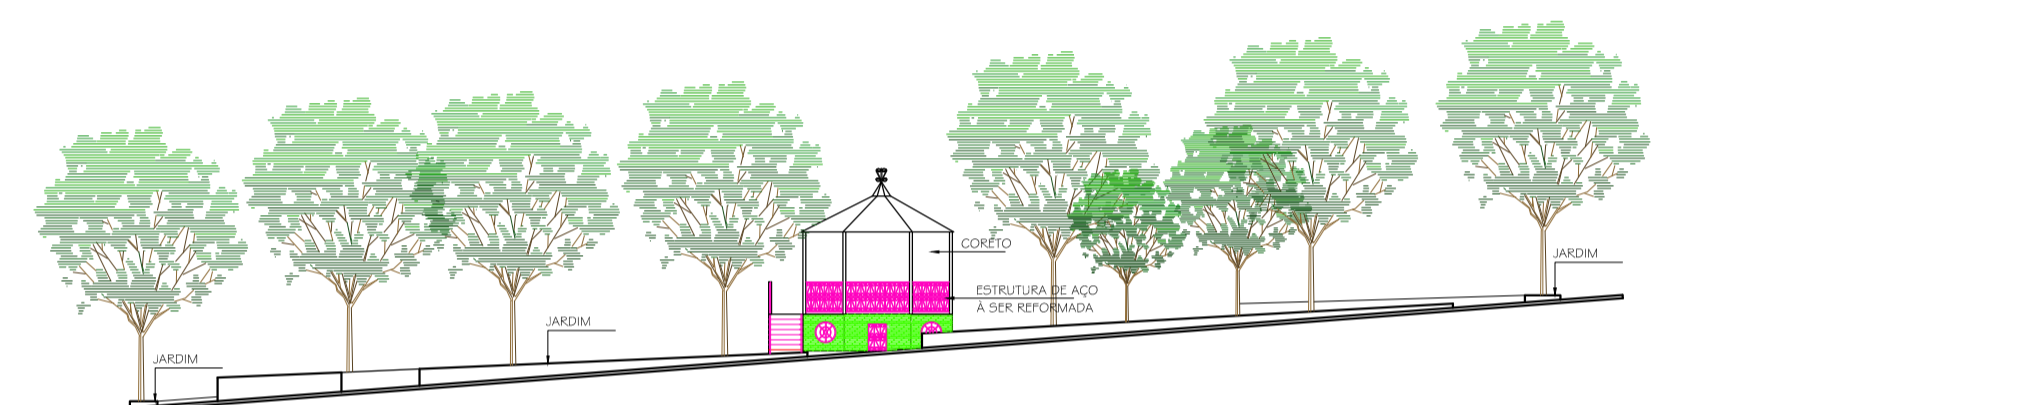


VISTA O1
esc 1:250

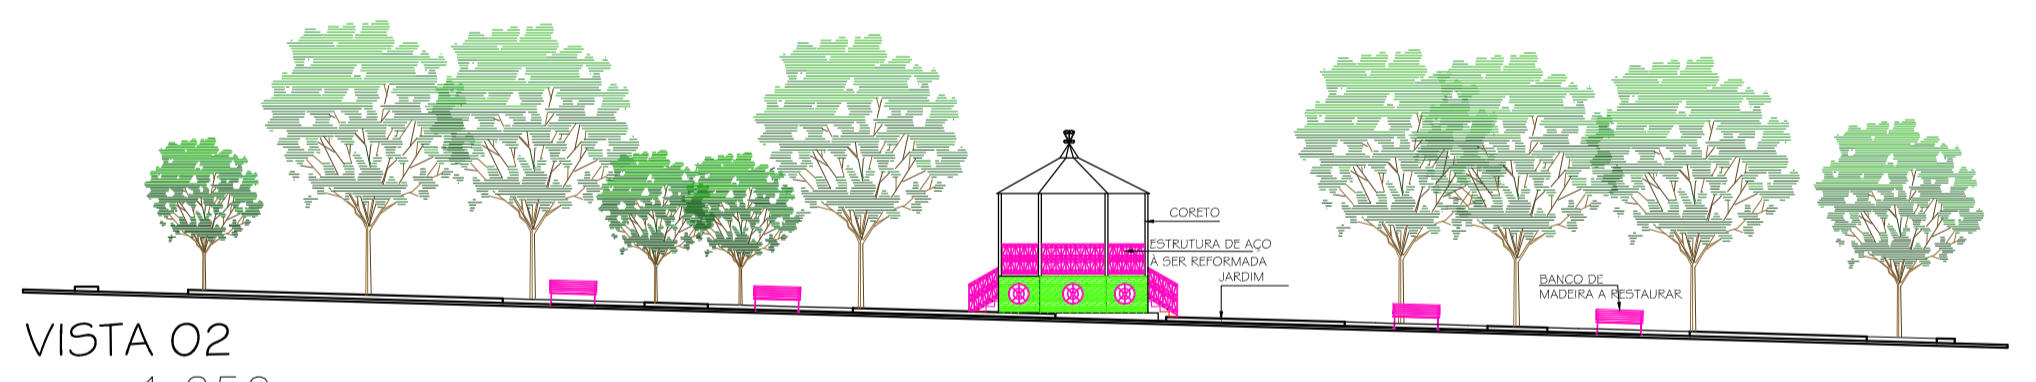

VISTA O2
esc 1:250

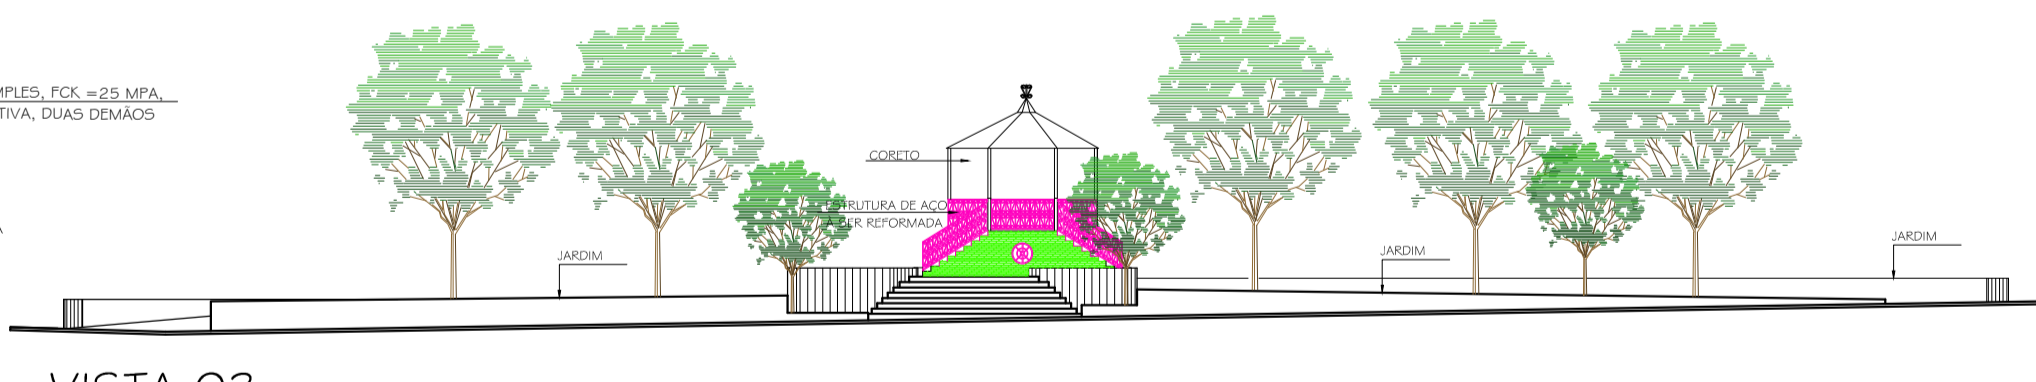

VISTA O3
esc 1:250

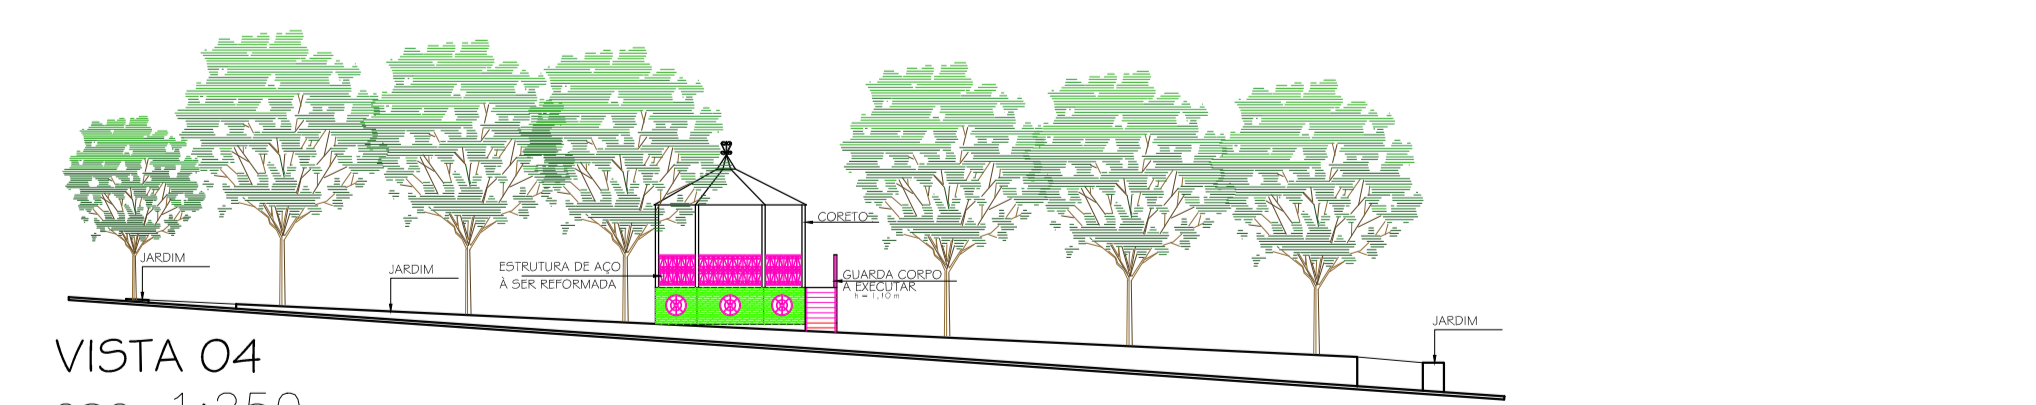

VISTA O4
esc 1:250

QUADRO DE ÁREAS	
	ÁREA (M2)
JARDIM 01	176,41
JARDIM 02	155,10
JARDIM 03	364,20
JARDIM 04	145,68
JARDIM 05	183,09
JARDIM 06	208,50
JARDIM 07	276,46
ÁREA PAVIMENTADA	2.334,36
ÁREA DE TERRENO	3.843,80

- LEGENDA**
- A CONSTRUIR
 - EXISTENTE A MANTER
 - RECOMPOSIÇÃO/ RESTAURO A EXECUTAR
 - EXECUTAR RECOMPOSIÇÃO DE CANTO/ GUIA/ MEIO FIO EXISTENTE
 - EXECUTAR PISO NOVO EM PEDRA SÃO THOMÉ IRREGULAR, E= 2 A 4 CM, COLORAÇÃO AMARELA
 - EXECUTAR PISO NOVO EM LADRILHO HIDRÁULICO 20X20, MODELO NOVE QUADROS, COR CINZA
 - EXECUTAR PISO NOVO EM LADRILHO HIDRÁULICO 20X20, PADRÃO COLMEIA

- LEGENDA DE EQUIPAMENTOS**
- BANCO DE MADEIRA, MODELO CAVALO
 - LIXEIRA

- NOTAS GERAIS**
- TODAS AS MEDIDAS NÍVEIS E PRUMOS DEVERÃO SER CONFERIDOS NO LOCAL. EM CASO DE DESCONFORMIDADE VALEM OS OBTIDOS IN LOCO;
 - TODAS AS COTAS ESTÃO EM METROS EXCETO ONDE INDICADO;
 - NÃO TOMAR MEDIDAS EM ESCALA;
 - TODAS AS MEDIDAS FINAIS DE MARCO/FOLHA/VIDROS DEVEM SER CONFIRMADAS NA OBRA ANTES DA FABRICAÇÃO. PARA CORTE DOS VIDROS OBSERVAR RIGOROSAMENTE O ESQUADRO, NÃO DEIXAR REBARBAS E SEGUIR AS MEDIDAS INDICADAS;
 - QUALQUER INTERFERÊNCIA TÉCNICA OU FÍSICA NA EXECUÇÃO DOS SERVIÇOS DEVERÁ SER COMUNICADA À FISCALIZAÇÃO DA PREFEITURA MUNICIPAL DE VARGINHA PREVIAMENTE;
 - PARA A CORRETA APLICAÇÃO DOS MATERIAIS DE ACABAMENTO DEVERÃO SER CONSULTADOS OS FORNECEDORES;
 - AS ÁREAS PERMEÁVEIS NO PASSOIO DEVERÃO SER MANTIDAS ASSIM COMO NO INTERIOR DA PRAÇA;
 - OS POSTES SERÃO LOCADOS CONFORME PROJETO ELÉTRICO;

ENDEREÇO: **PRAÇA DOM PEDRO II, S/ N**

PROPRIETÁRIO: **PREFEITURA MUNICIPAL DE VARGINHA** C/PF / CGC:

CORREDOR / ZONA:

CATEGORIA DE USO:

SITUAÇÃO - SEM ESCALA

DECLARO QUE A APROVAÇÃO DO PROJETO NÃO IMPLICA NO RECONHECIMENTO POR PARTE DA PREFEITURA DP DIREITO DE PROPRIEDADE DO TERRENO.

PROPRIETÁRIO: PREFEITURA MUNICIPAL DE VARGINHA

AUTOR DO PROJ.: DANIELLE DE SOUZA GUIMARÃES CAU A 44772-1

RESPONSÁVEL: TEL.: DANIELLE DE SOUZA GUIMARÃES CAU A 44772-1

DESENHOS: DANIELLE DE SOUZA GUIMARÃES DATA: 30/11/17

ÁREAS:
ÁREA TOTAL DO TERRENO = **3.843,80 M2**

IDENTIFICAÇÃO DA OBRA: **REFORMA DA PRAÇA DOM PEDRO II**
PRANCHINA

CONTEÚDO DA PRANCHINA: **PLANTA DE REFORMA, CORTES ELEVACOES**
03/06

ESCALA: 1:200, 1:250