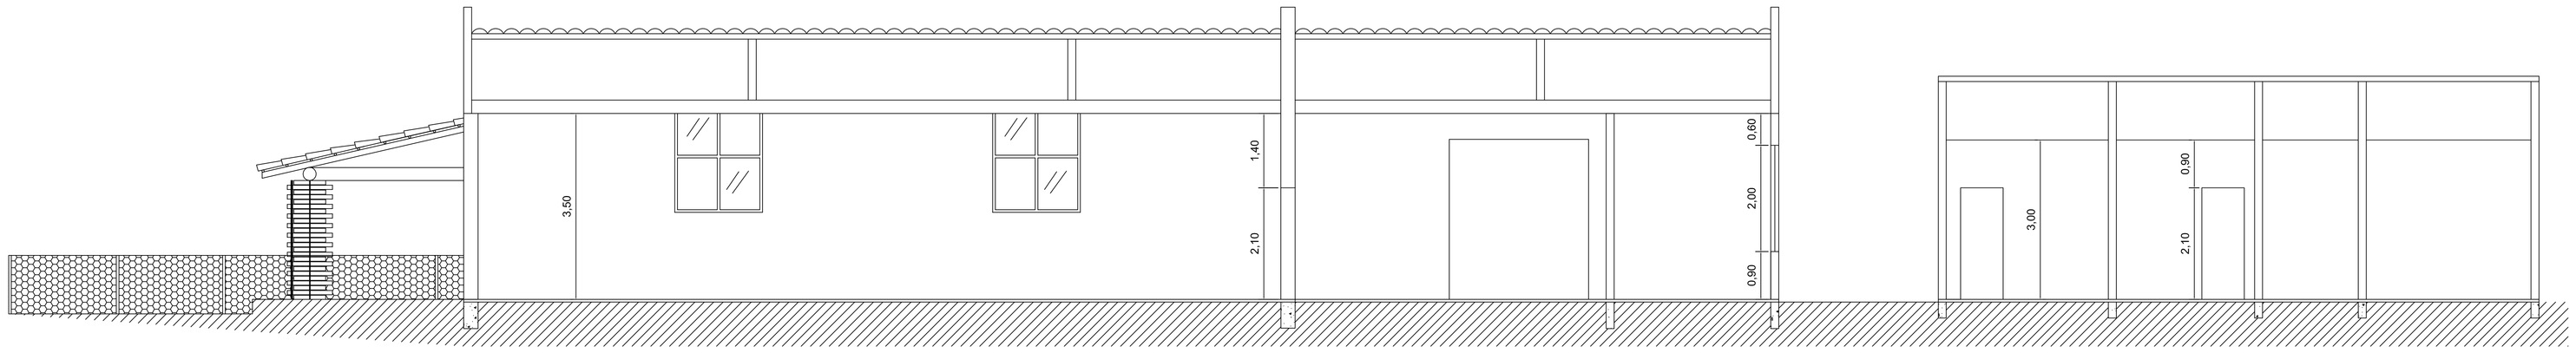

CORTE A-A. ESC. 1:50

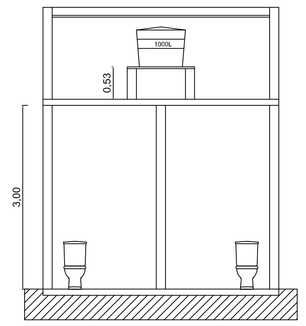

CORTE C-C. ESC. 1:50

CORTE B-B. ESC:1:50

FACHADA FRONTAL. ESC: 1:50

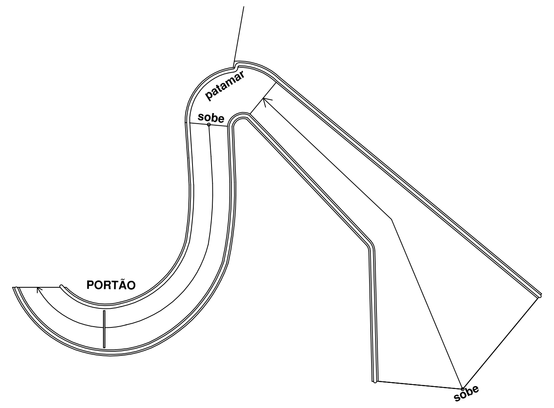

DETALHE RAMPA / ESC.1:200

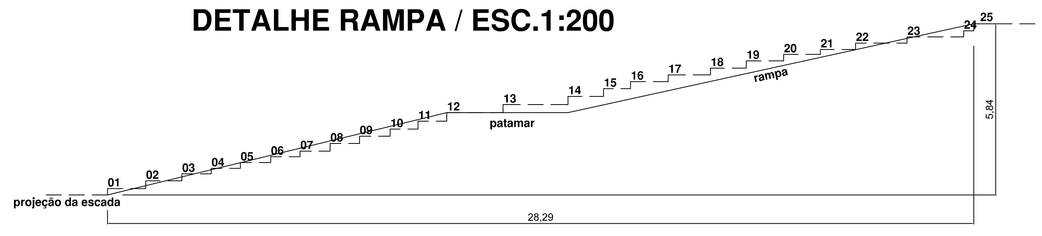

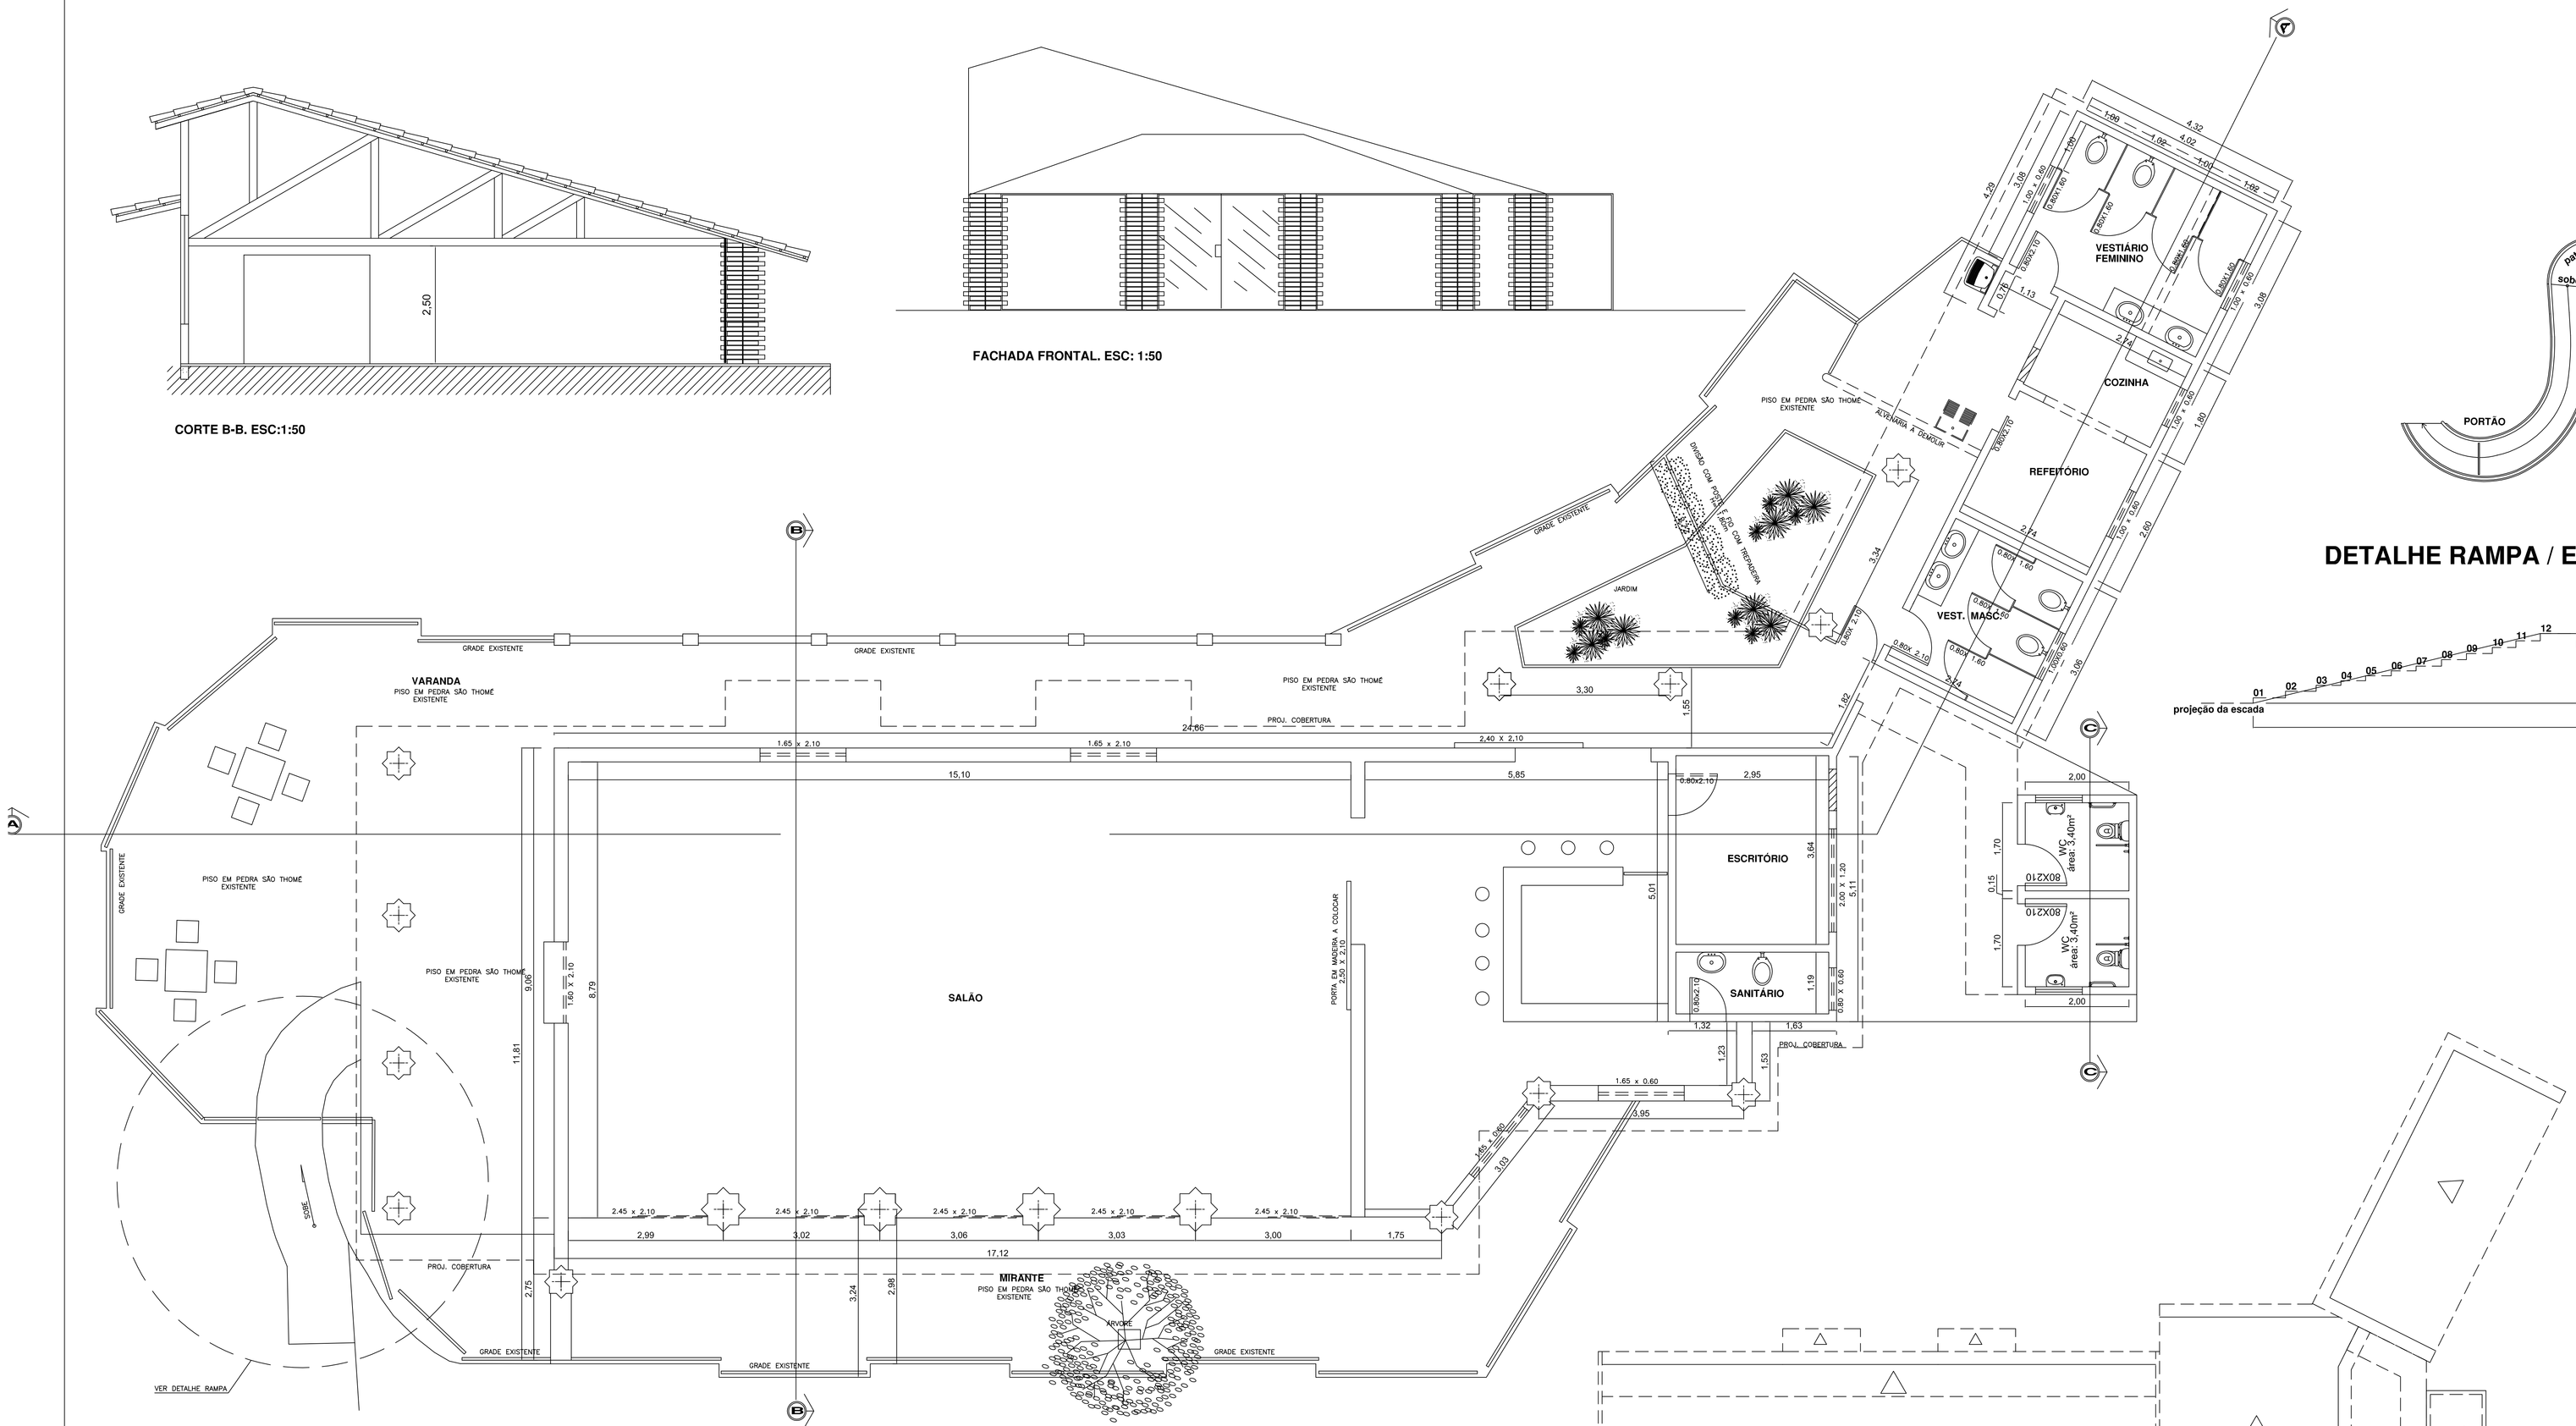

PLANTA BAIXA / ESC.1:50

LEGENDA:

- ALVENARIA A DEMOLIR
- ALVENARIA EXISTENTE
- ALVENARIA A CONSTRUIR

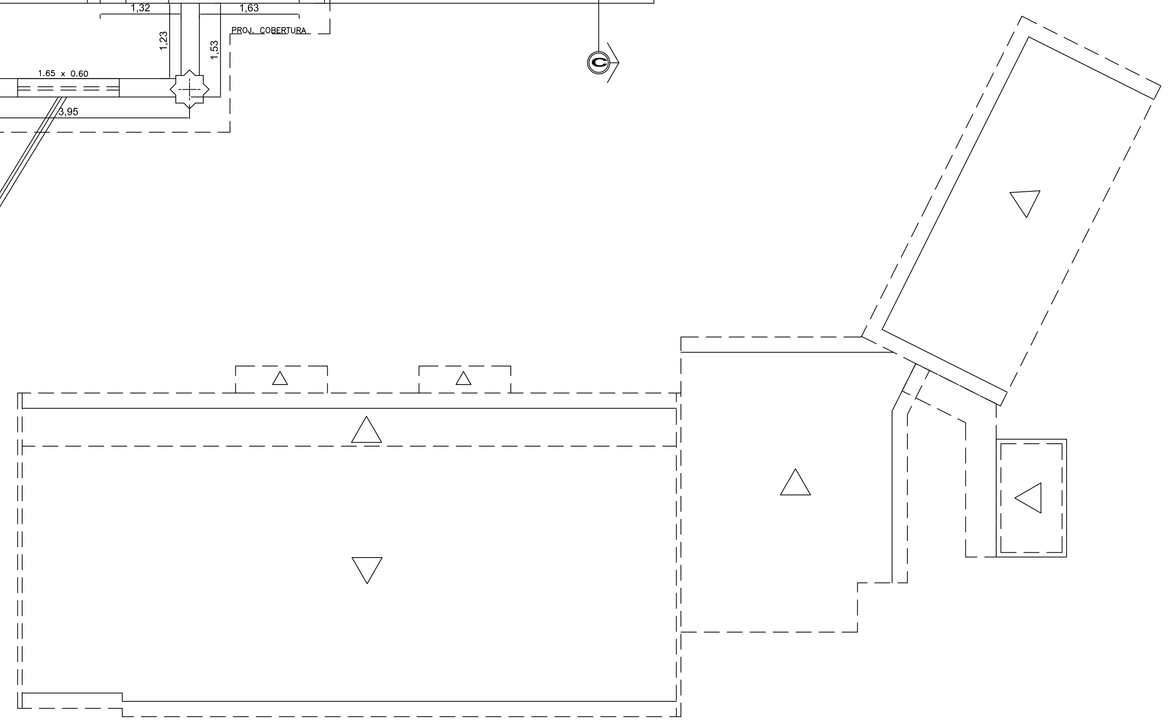

DIAGRAMA DE COBERTURA - ESC. 1:100

ENDEREÇO:

PARQUE ZOO BOTÂNICO

RUA PETRÓPOLIS / B.JARDIM PETRÓPOLIS

PROPRIETÁRIO: **PREFEITURA DO MUNICIPIO DE VARGINHA** — CNPJ/CIC: **18.240.119/0001-05**

CORREDOR ZONA /

CATEGORIA DE USO:

SITUAÇÃO - SEM ESCALA

DECLARO QUE A APROVAÇÃO DO PROJETO, NÃO IMPLICA NO RECONHECIMENTO POR PARTE DA PREFEITURA DO DIREITO DE PROPRIEDADE DO TERRENO.

PROPRIETÁRIO

AUTOR DO PROJETO:ADRIENE LIMA TOTI CARVALHO CAU 83.343-0

RESPONSÁVEL TÉCNICO CREA

ÁREAS

PAIQUERÉ
ÁREA: 328,40m²

DESENHO(S): 02-2014

APROVAÇÕES

IDENTIFICAÇÃO DA OBRA: **REFORMA E ADEQUAÇÃO**

CONTEÚDO DA PRANCHA: **PAIQUERÉ**

ESCALAS:

PRANCHA **P3**