



SEQUÊNCIA DE MONTAGEM

ESCALA


1:50

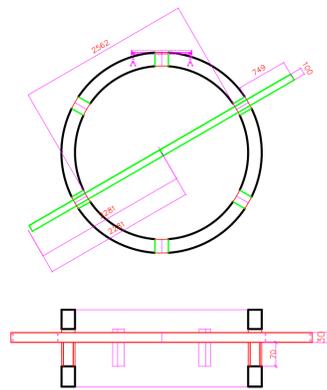


POSICIONAMENTO DA 1ª VIGA

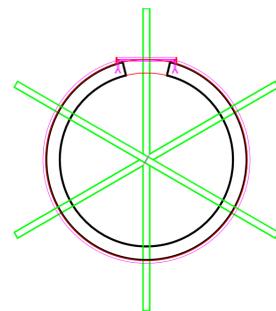


POSICIONAMENTO DAS DEMAIS VIGAS

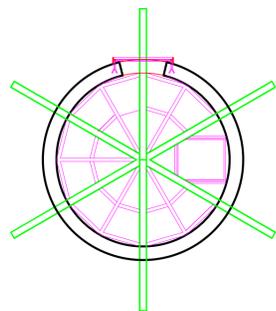


POSICIONAMENTO DAS VIGAS DE APOIO DO PISO

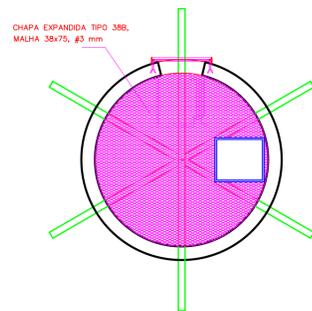


COLOCAÇÃO DO PISO INTERNO

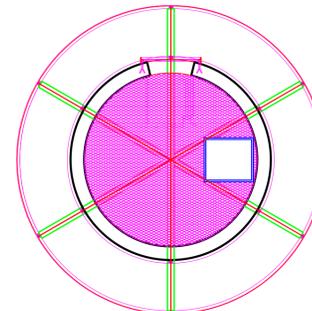


COLOCAÇÃO DOS ANÉIS EXTERNOS

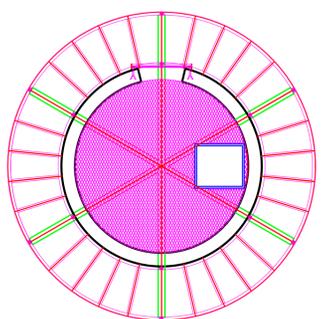


COLOCAÇÃO DOS SUPORTES DO PISO EXTERNO

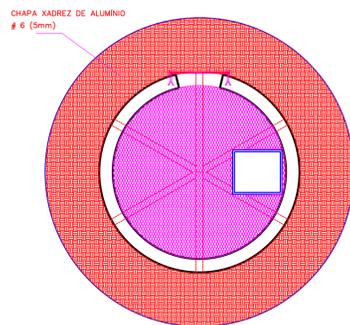

COLOCAÇÃO DO PISO EXTERNO

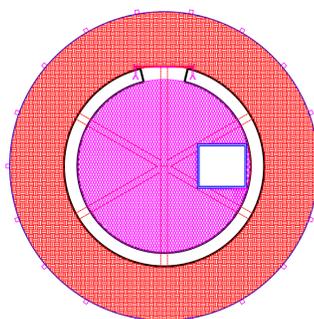


COLOCAÇÃO DAS COLUNAS DO GUARDA-CORPO

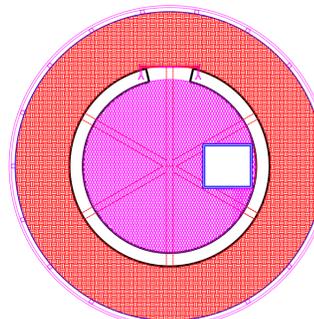

COLOCAÇÃO DOS GUARDA-CORPOS

Observações:


- 1-A primeira providência a ser tomada é a confecção de um andaime, de chapa de madeira compensada tipo ghetal, completamente vedada e coberta com lona plástica de boa qualidade, para evitar empoeiramento e danos aos equipamentos do elevador.
- 2-Instalar calha e cobertura de zinco abaixo da cúpula superior, direcionando os condutores para a parte externa da torre.
- 3-No caso de necessidade do uso de saída na área externa, será necessária a proteção do policarbonato existente, com lona de tecido.
- 4-Para abertura dos vãos de alçapão e furos para colocação das vigas metálicas, cortar primeiramente com serra mármore e fazer a retirada do entulho pela parte interna da torre para evitar, ao máximo, danos no policarbonato.

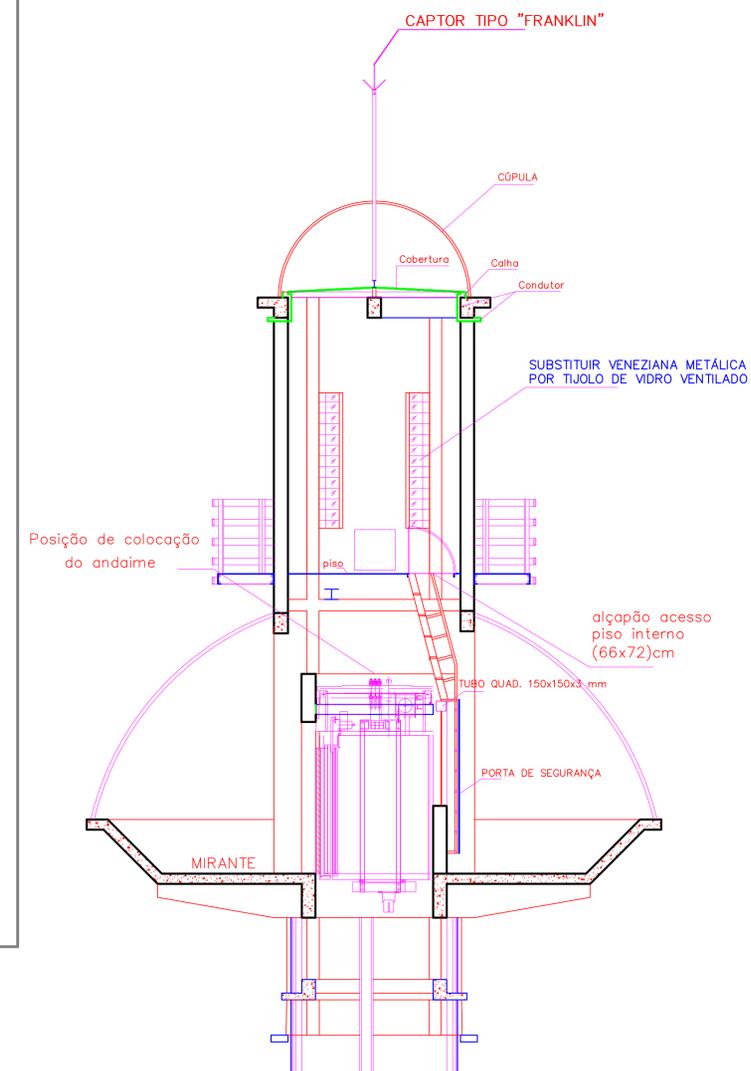


CORTE HH
ESCALA 1:50

CALHA DA CÚPULA


ESCALA 1:20

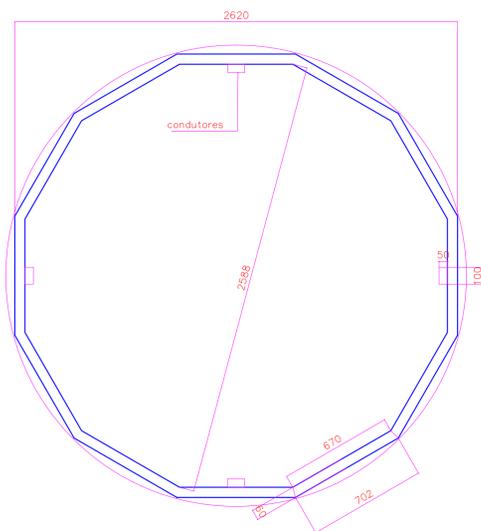

CALHA (dodecágono)
VISTA DE CIMA

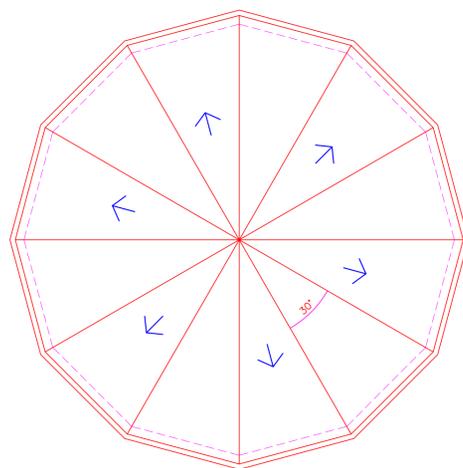

COBERTURA DE ZINCO
VISTA DE CIMA

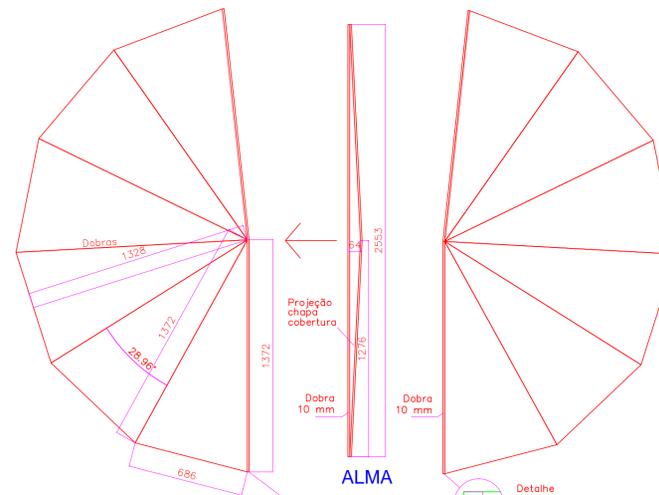

DESENVOLVIMENTO DAS CHAPAS
VISTA DE CIMA

PREFEITURA DO MUNICÍPIO DE VARGINHA

SEPLA - SECRETARIA MUNICIPAL DE PLANEJAMENTO URBANO

ENDEREÇO: RUA JULIO PAULO MARCELINI VARGINHA - MG	DATA: MAIO/2016
PROPRIETÁRIO: PREFEITURA DO MUNICÍPIO DE VARGINHA	DESENHO: GIOVANI
AUTOR DO PROJETO:	ARQUIVO: ELEVADOR REFORMA
TÍTULO: SEQUÊNCIA DE MONTAGEM E COBERTURA DA CÚPULA	MAPA/FECHA: ©BACKUP GIOVANI ELEVADOR PANORÂMICO

PRANCHAS: 3/3	CONTEÚDO DA PRANCHA: SEQUÊNCIA DE MONTAGEM E COBERTURA DA CÚPULA	ESCALA: INDICADA
-------------------------	--	---------------------