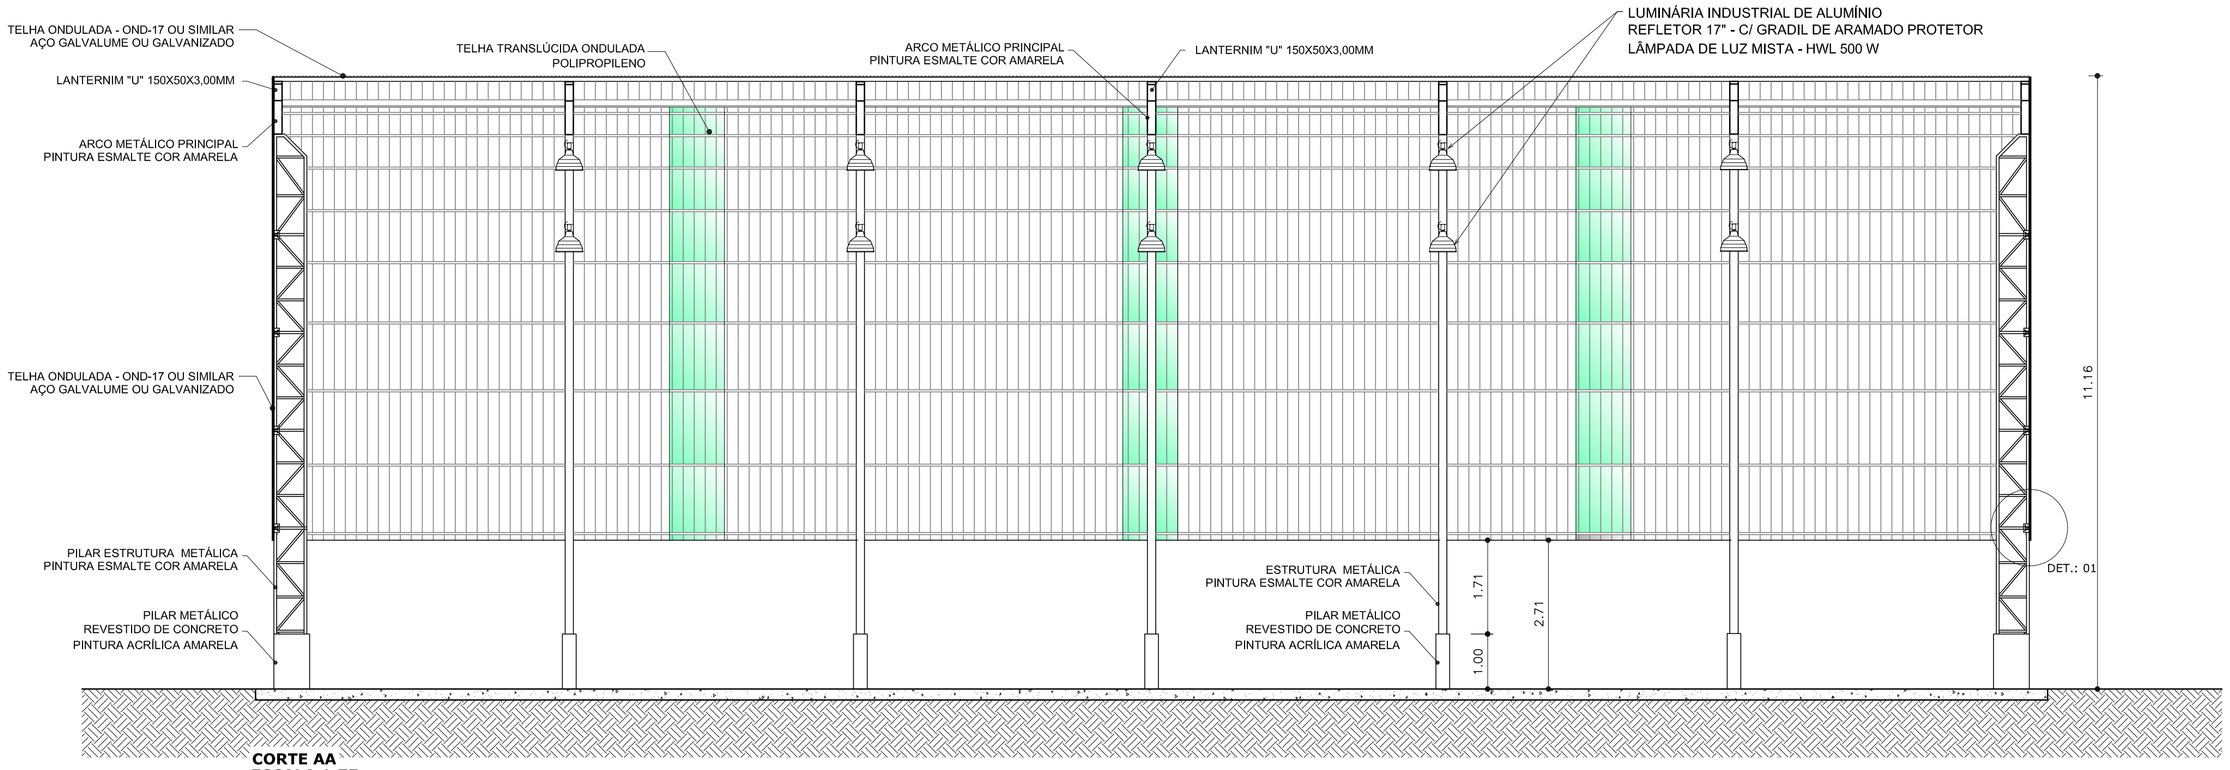

CORTE AA
ESCALA 1:75

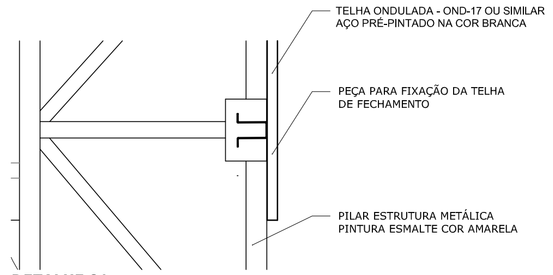

DETALHE 01
ESCALA 1:10

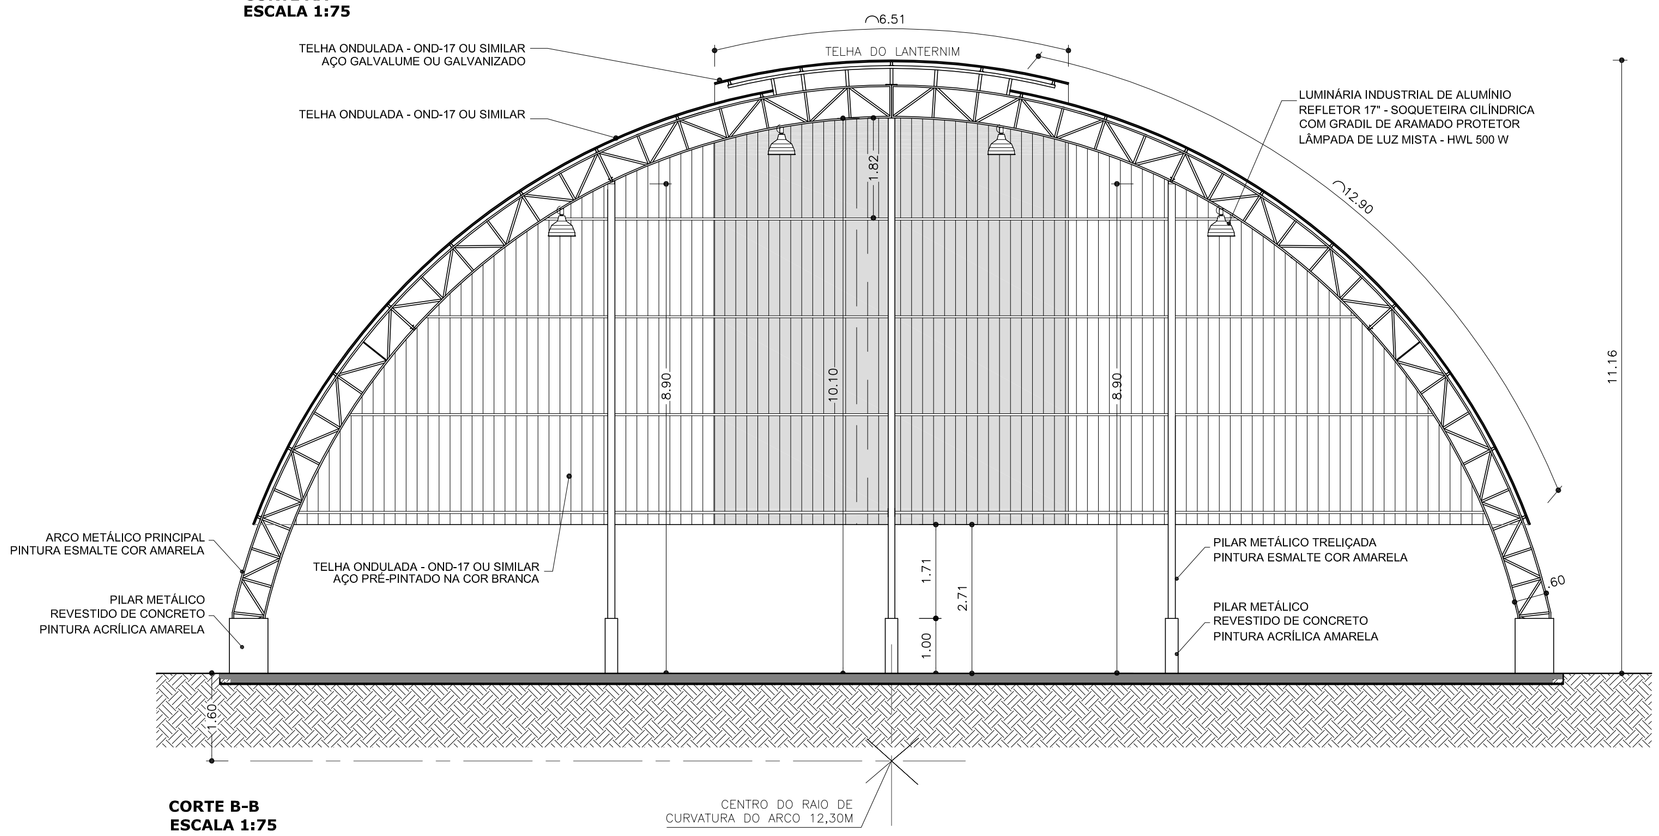

CORTE B-B
ESCALA 1:75

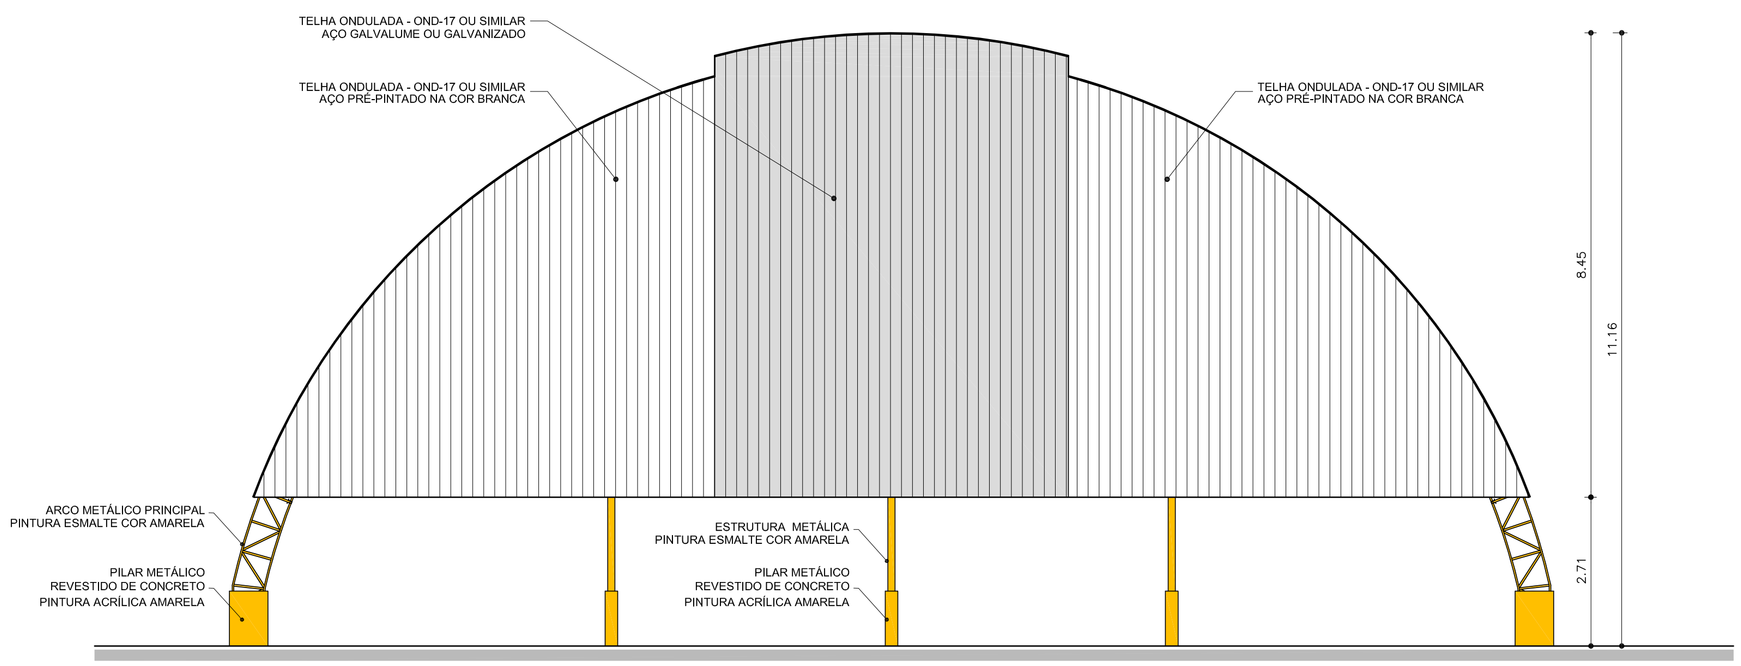

FACHADA 01
ESCALA 1:75

GOVERNO FEDERAL BRASIL PAÍS RICO É PAÍS SEM POBREZA — Ministério da Educação — FNDE Fundo Nacional de Desenvolvimento da Educação

PROJETO PADRÃO - FNDE

MUNICÍPIO – UF:

PROPRIETÁRIO:

ENDEREÇO:

PROPRIETÁRIO

RESP. TÉCNICO — CREA

DLFO | CREA

RA

OBSERVAÇÕES:

COBERTURA DE QUADRA GRANDE

PROJETO ARQUITETÔNICO

COORDENAÇÃO CGEST - Coordenação Geral de Infraestrutura Educacional	COBERTURA DE QUADRA GRANDE CORTE A-A, CORTE B-B e FACHADA 01	ARQ
FORMATO A1 (841 X 594)	REVISÃO R.01 R.00 R.00 — ESCALA 1/75 — DATA EMISSÃO DEZEMBRO/2014	PRANCHA 02/03