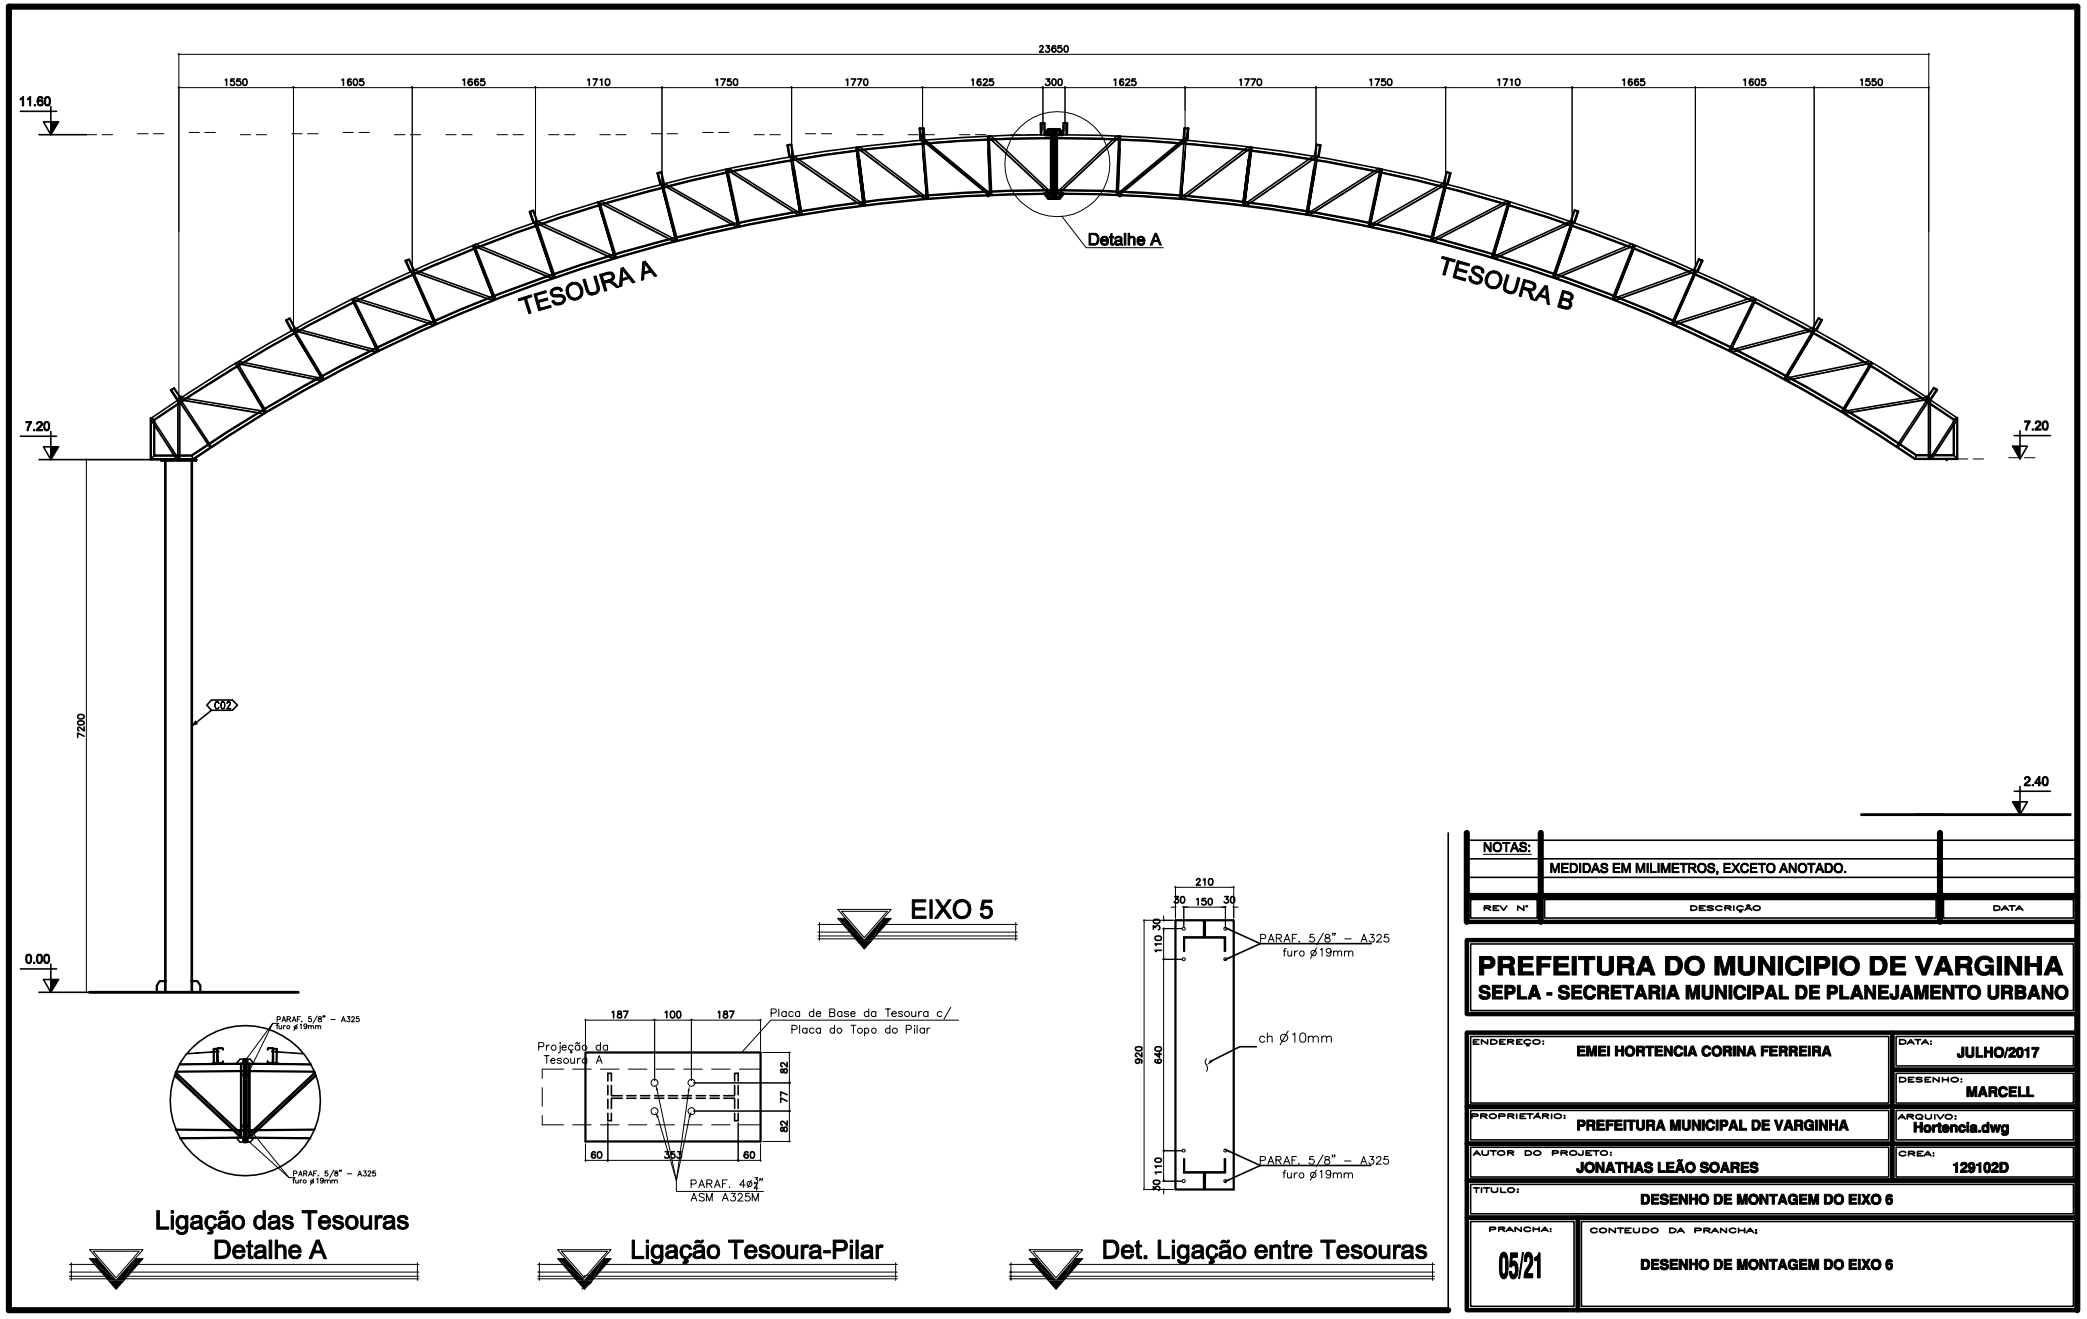

NOTAS:

MEDIDAS EM MILIMETROS, EXCETO ANOTADO.

REV Nº	DESCRIÇÃO	DATA

PREFEITURA DO MUNICIPIO DE VARGINHA

SEPLA - SECRETARIA MUNICIPAL DE PLANEJAMENTO URBANO

ENDEREÇO: EMEI HORTENCIA CORINA FERREIRA	DATA: JULHO/2017
	DESENHO: MARCELL
PROPRIETÁRIO: PREFEITURA MUNICIPAL DE VARGINHA	ARQUIVO: Hortencia.dwg
AUTOR DO PROJETO: JONATHAS LEÃO SOARES	CREA: 129102D
TITULO: DESENHO DE MONTAGEM DO EIXO 6	
PRANCHA: 05/21	CONTEUDO DA PRANCHA: DESENHO DE MONTAGEM DO EIXO 6