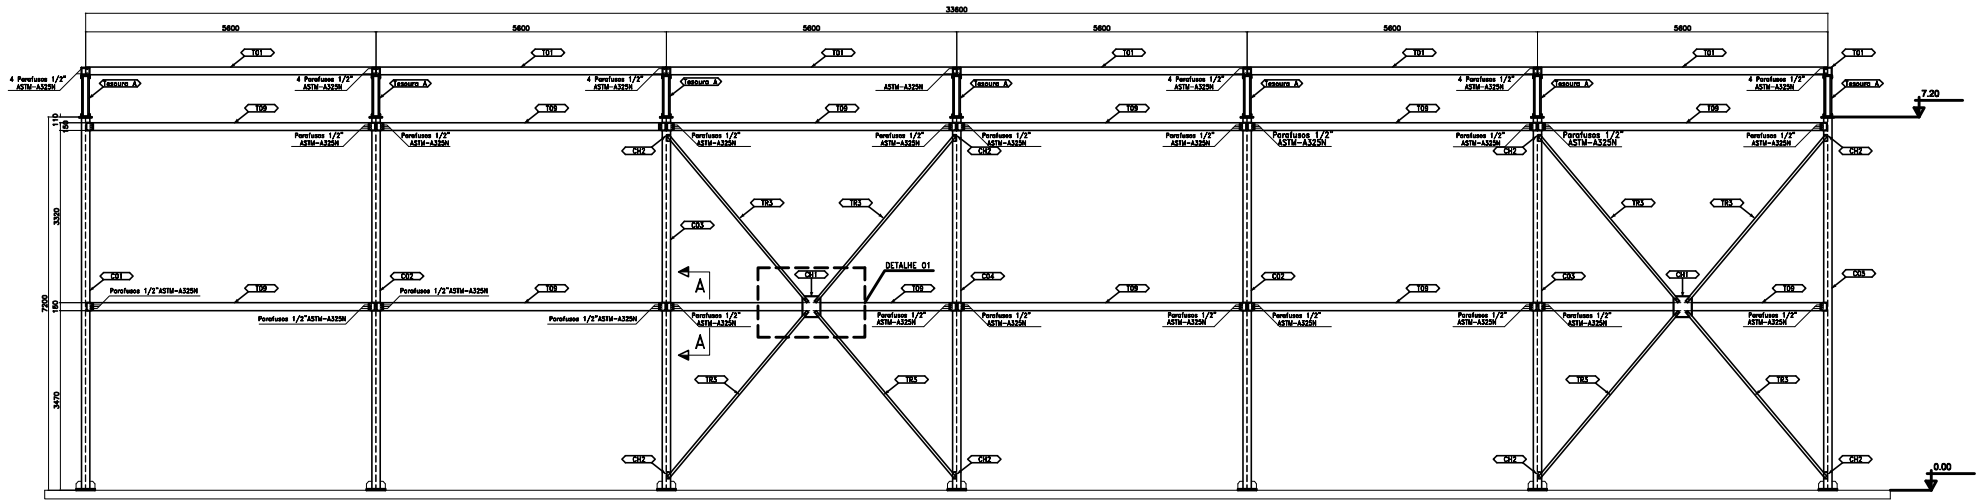

FILA A

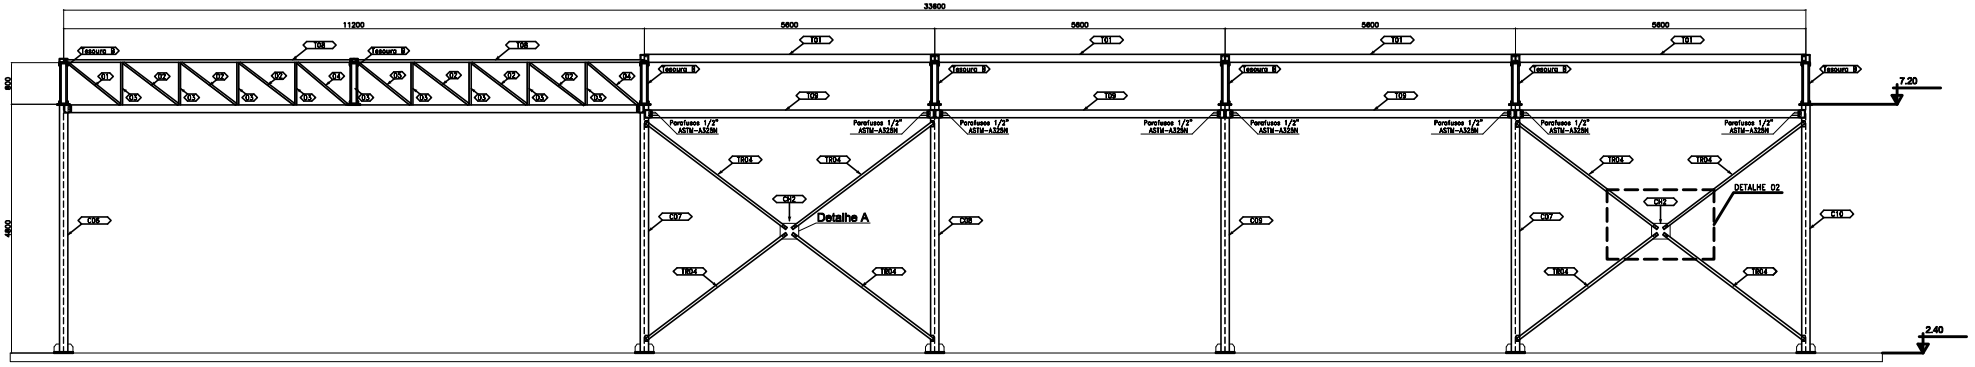

FILA B

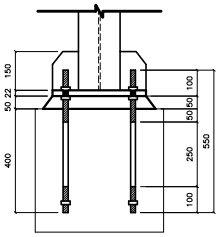

Det. Fundação

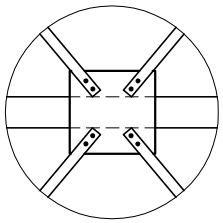

Detalhe 01 - Fila A
Ligação de tirantes rígidos

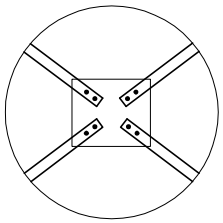

Detalhe 02 - Fila B
Ligação de tirantes rígidos

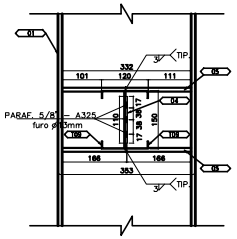

Corte AA
Ligação coluna-terça

NOTAS:
MEDIDAS EM MILIMETROS, EXCETO ANOTADO.

REV Nº	DESCRIÇÃO	DATA

PREFEITURA DO MUNICIPIO DE VARGINHA
SEPLA - SECRETARIA MUNICIPAL DE PLANEJAMENTO URBANO

ENDEREÇO: EMEI HORTENCIA CORINA FERREIRA	DATA: JULHO/2017
	DESENHO: MARCELL
PROPRIETÁRIO: PREFEITURA MUNICIPAL DE VARGINHA	ARQUIVO: Galpao Prefeitura.dwg
AUTOR DO PROJETO: JONATHAS LEÃO SOARES	CREA: 129102D

TITULO: DESENHO DE MONTAGEM DAS FILAS

PRANCHA:	CONTEUDO DA PRANCHA:
06/21	DESENHO DE MONTAGEM DAS FILAS A & B