




FILAA

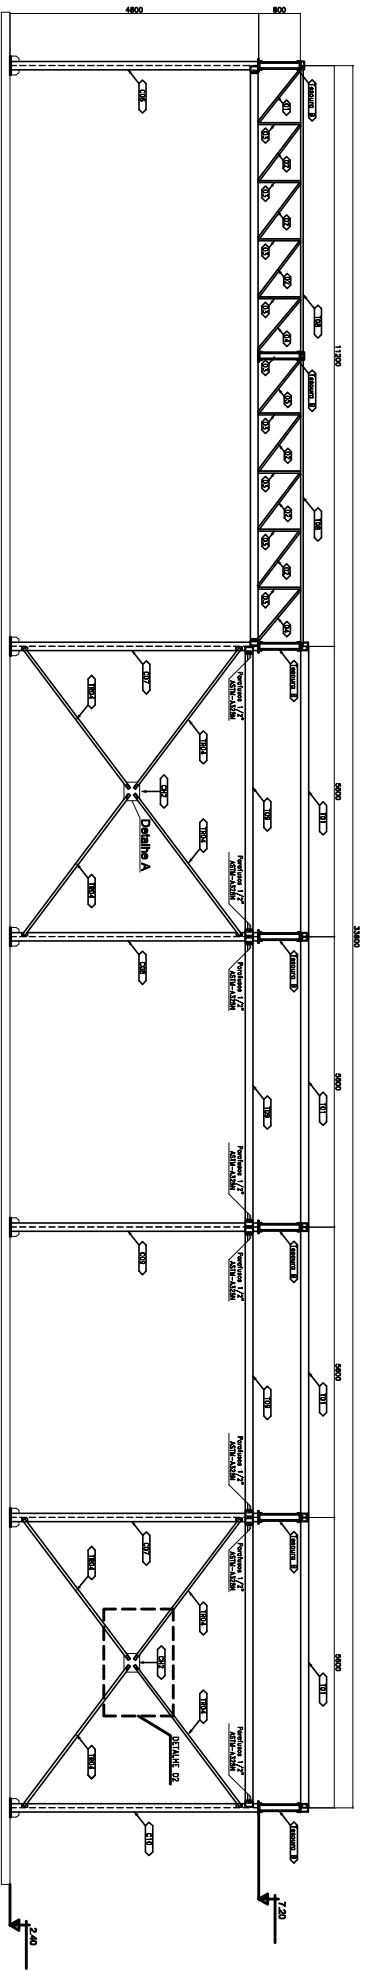


FILAB

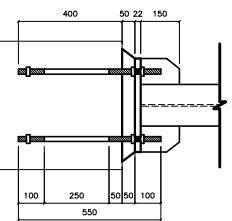


Det. Fundação

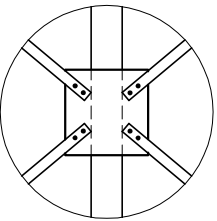

Detalhe 01 - Filas A
Ligação de trantes rígidos

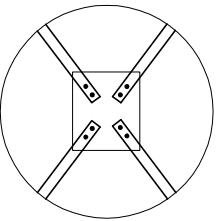

Detalhe 02 - Filas B
Ligação de trantes rígidos

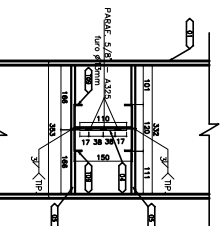

Corte AA
Ligação coluna-tranca

NOTAS	
1	REVERDA EM ALIMENTORES EXCETO ANOTADO.
DESENHADOR	
CONV.	
PREFEITURA DO MUNICÍPIO DE VARGINHA SERVA - SECRETARIA MUNICIPAL DE PLANEJAMENTO URBANO	
PROJETO	ENEL HORTENÇA CORRÊA FERREIRA
PROJETADO	PREFEITURA MUNICIPAL DE VARGINHA
PROV. DO PROJETO	JONATAS LEÃO SOARES
TÍTULO	DESENHO DE MONTAGEM DAS FILAS
DATA	19/10/20
PROJ. CIVIL	JULIOZANTZ
PROJ. ENG. CIVIL	MARCEL
PROJ. ENG. CIVIL	19/10/20
PROJ. CIVIL	08/21
PROJ. CIVIL	DESENHO DE MONTAGEM DAS FILAS A E B