


PLANTA DE DEMOLIÇÃO
esc 1:200

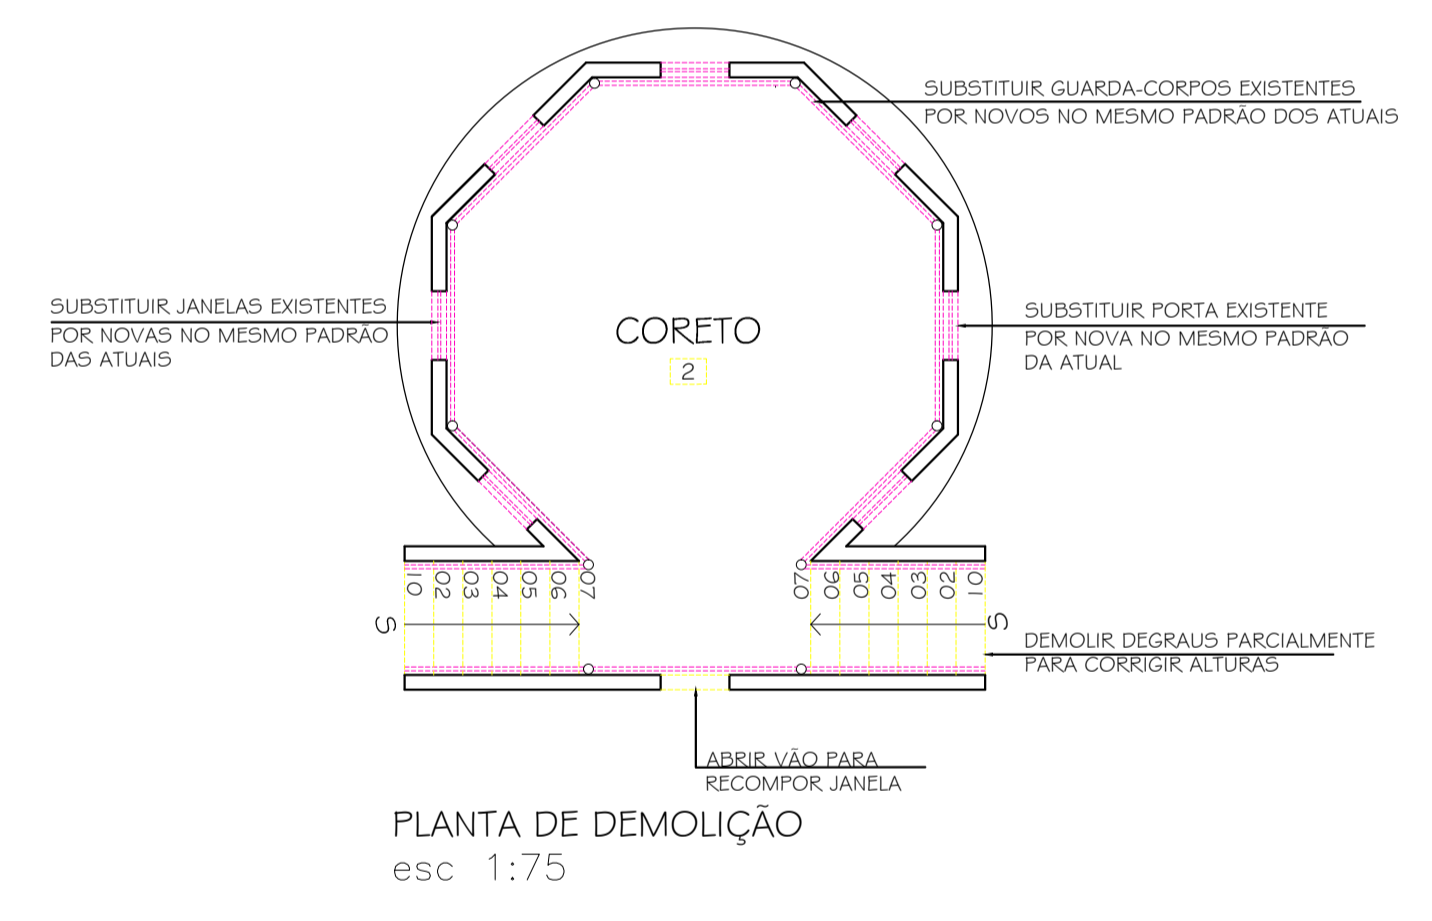

LEGENDA

- A DEMOLIR
- A CONSTRUIR
- EXISTENTE A RECOMPOR
- EXISTENTE A MANTER
- EXISTENTE A REMOVER
- CANTEIRO/GUIA EXISTENTE A RECOMPOR
- DEMOLIR PISO EM LADRILHO HIDRAULICO EXISTENTE
- DEMOLIR PISO CERÂMICO EXISTENTE
- DEMOLIR PISO EM PEDRA SÃO THOMÉ

LEGENDA DE EQUIPAMENTOS

- POSTE EXISTENTE
- BANCO DE MADEIRA, MODELO CAVALO
- ⊕ LIXEIRA

NOTAS GERAIS

- TODAS AS MEDIDAS, NÍVEIS E PRUMOS DEVERÃO SER CONFERIDOS NO LOCAL. EM CASO DE DESCONFORMIDADE VALEM OS OSTIADOS IN LOCO.
- TODAS AS COTAS ESTÃO EM METROS EXCETO ONDE INDICADO;
- NÃO TOMAR MEDIDAS EM ESCALA;
- TODAS AS MEDIDAS FINAIS DE MARCO/FOLHA/VIDROS DEVEM SER CONFIRMADAS NA OBRA ANTES DA FABRICAÇÃO; PARA CORTE DOS VIDROS OBSERVAR RIGOROSAMENTE O ESQUADRO, NÃO DEIXAR REBARBAS E SEGUIR AS MEDIDAS INDICADAS;
- QUALQUER INTERFERÊNCIA TÉCNICA OU FÍSICA NA EXECUÇÃO DOS SERVIÇOS DEVERÁ SER COMUNICADA À FISCALIZAÇÃO DA PREFEITURA MUNICIPAL DE VARGINHA PREVIAMENTE;
- PARA A CORRETA APLICAÇÃO DOS MATERIAIS DE ACABAMENTO DEVERÃO SER CONSULTADOS OS FORNECEDORES;
- AS ÁREAS PERMEÁVEIS NO PASSEIO DEVERÃO SER MANTIDAS ASSIM COMO NO INTERIOR DA PRAÇA;
- OS POSTES SERÃO LOCADOS CONFORME PROJETO ELÉTRICO;

ENDEREÇO: PRAÇA DOM PEDRO II, S/ N	
PROPRIETÁRIO: PREFEITURA MUNICIPAL DE VARGINHA	CPF / CGC:
CORREDOR / ZONA:	
CATEGORIA DE USO:	
SITUAÇÃO - SEM ESCALA	
DECLARO QUE A APROVAÇÃO DO PROJETO NÃO IMPLICA NO RECONHECIMENTO POR PARTE DA PREFEITURA DO DIREITO DE PROPRIEDADE DO TERRENO.	
PROPRIETÁRIO: PREFEITURA MUNICIPAL DE VARGINHA AUTOR DO PROJ.: DANIELLE DE SOUZA GUIMARÃES CAU A 64 772-1 RESPONSÁVEL: DANIELLE DE SOUZA GUIMARÃES CAU A 64 772-1	
DESINHOS: DANIELLE DE SOUZA GUIMARÃES DATA: 30/11/17	

ÁREAS: ÁREA TOTAL DO TERRENO = 3.843.80 M2	
IDENTIFICAÇÃO DA OBRA: REFORMA DA PRAÇA DOM PEDRO II	
CONTEÚDO DA FRANCHA: PLANTA DE DEMOLIÇÃO	
ESCALA: 1:200; 1:75	
02/06	