


FLS.: 07
PROC.:
DATA: 06 / 03 / 18
ASS: *[Handwritten Signature]*

Projeto Básico:

Instalação de alambrado Memorial do ET

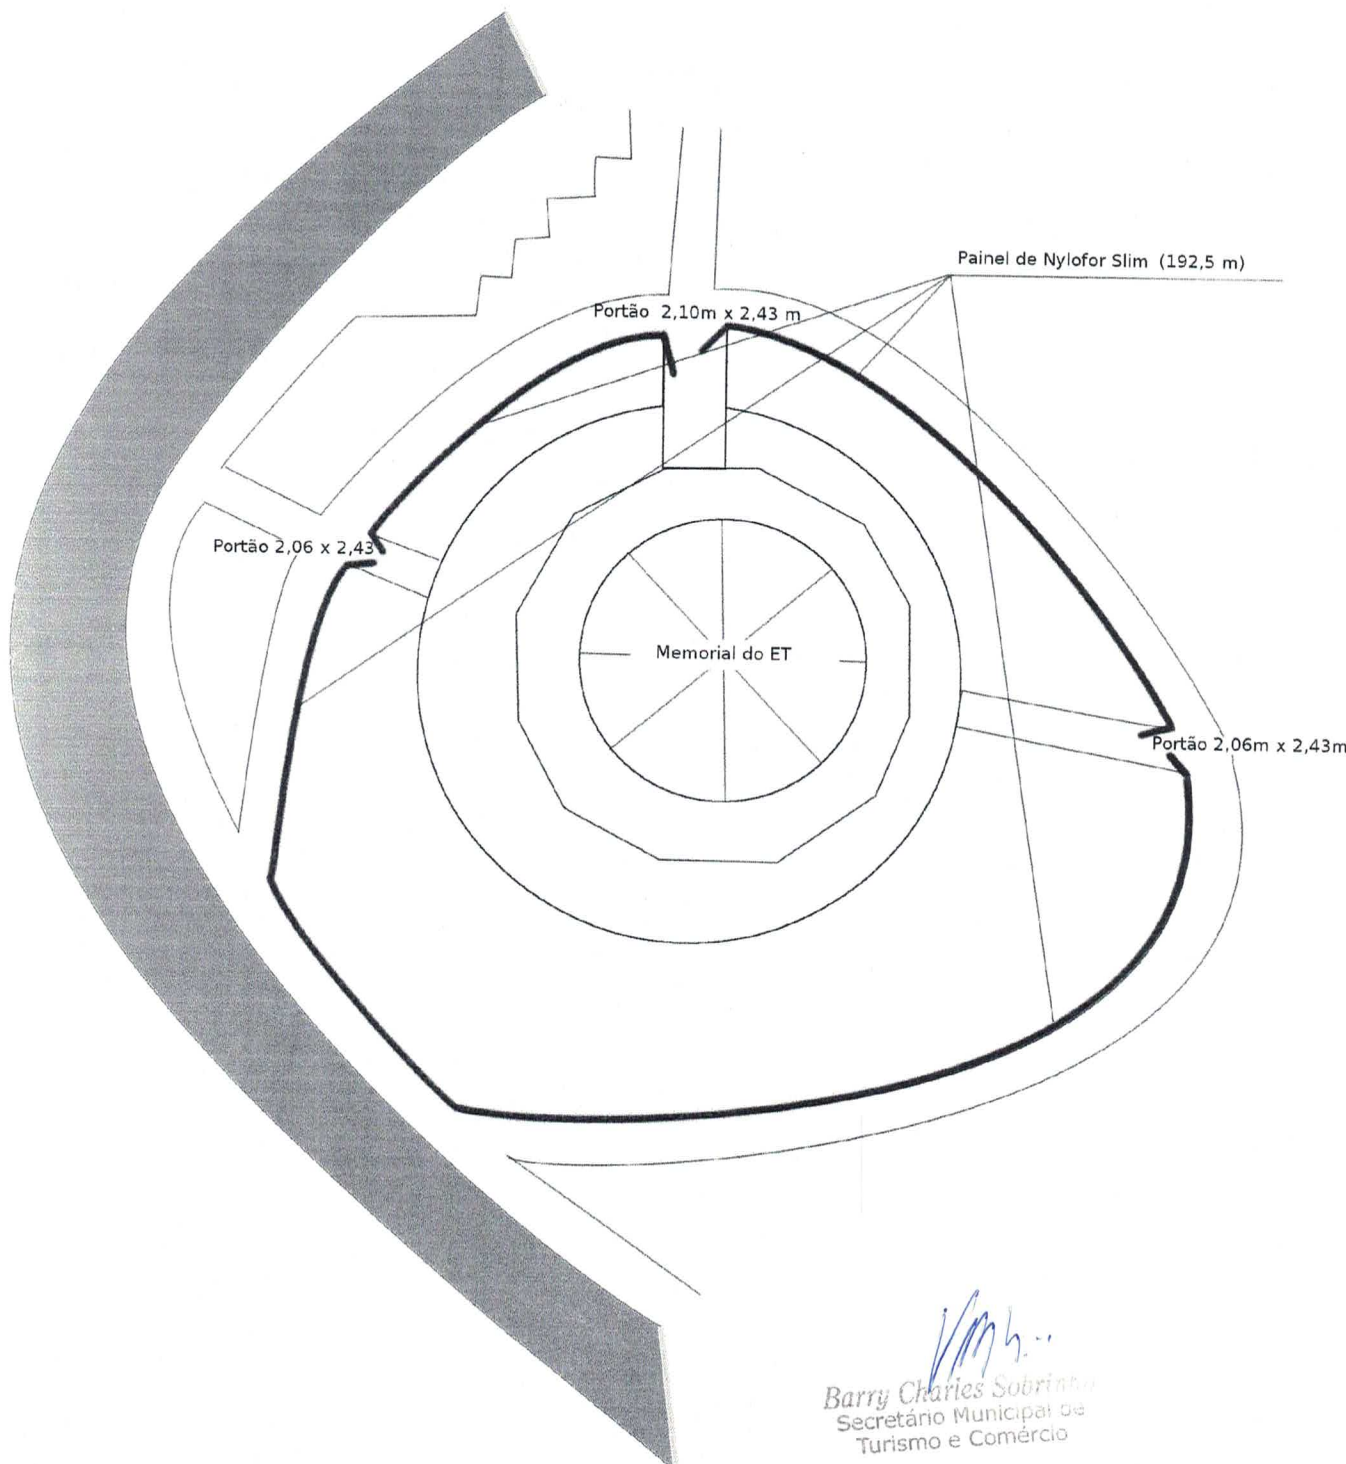

[Handwritten Signature]
Barry Charles Sobrinho
Secretário Municipal de
Turismo e Comércio