


ESCALA 1/500

ESTÁDIO MIELÃO

LEGENDA

- POSTE
- ▨ CONSTRUÇÃO
- ▬ CERCA
- ▬ CURVAS DE NÍVEL (50cm de intervalo)

N.M.

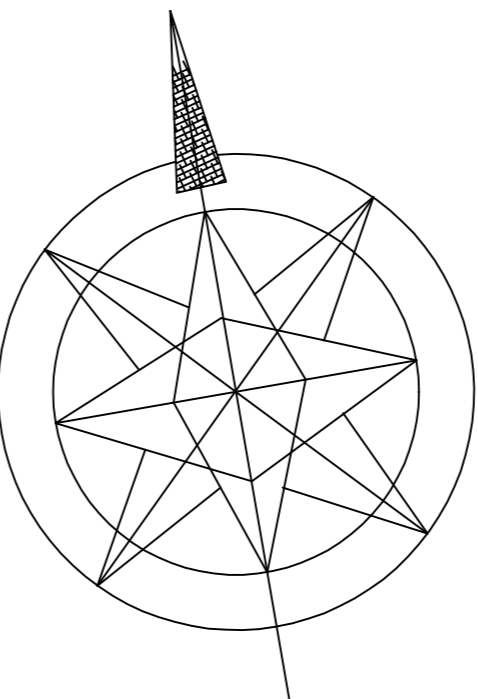

EMPRESA: **ÁREA VERDE DO BAIRRO PADRE VITOR**
VARGINHA - MG.

PROJETISTA: **PREFEITURA DO MUNICÍPIO DE VARGINHA**

CATEGORIZAÇÃO: **CIVIS/UC**

CATEGORIA DE USO:

SITUAÇÃO

DECLARO QUE A APROVAÇÃO DO PROJETO, PARTE DA PERMISSÃO DO DIREITO DE PROPRIEDADE DO TERRENO.

PROJETADO: PREFEITURA DO MUNICÍPIO DE VARGINHA

ÁREAS

ÁREAS DE RESTAURAÇÃO DE ÁREAS DE INTERESSE HISTÓRICO, CULTURAL, TURÍSTICO E RECREATIVO, DE ACORDO COM O PLANO DIRETOR MUNICIPAL DE VARGINHA - MG.

APROVAÇÕES

IDENTIFICAÇÃO DA OBRA:		P. N. A. N. C. H. A.
CONTÉUDO DA PLANILHA:		
LEVANTAMENTO PLANIALTIMÉTRICO		01/14
ESCALAS: INDICADAS NO DESENHO		