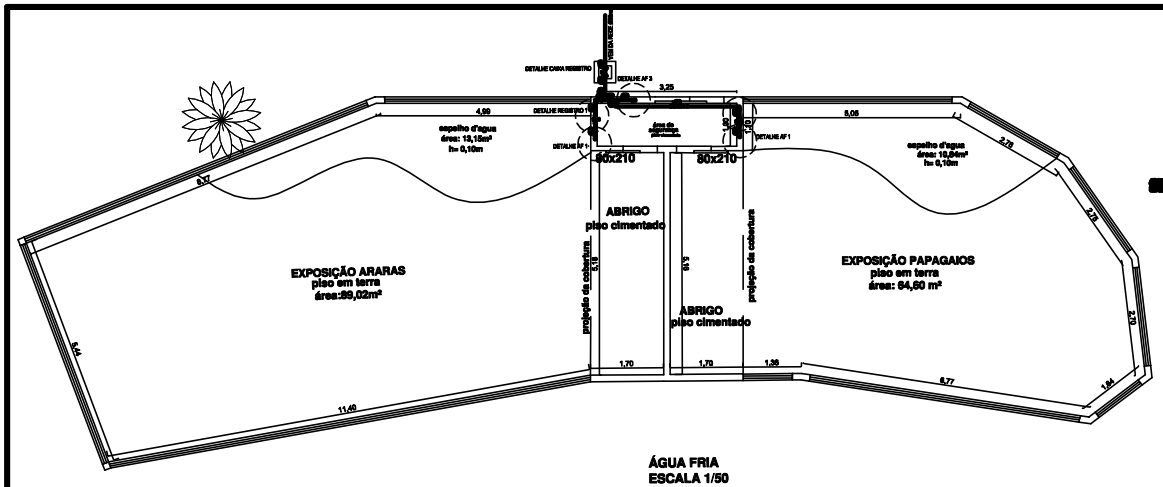

ÁGUA FRIA
ESCALA 1/50

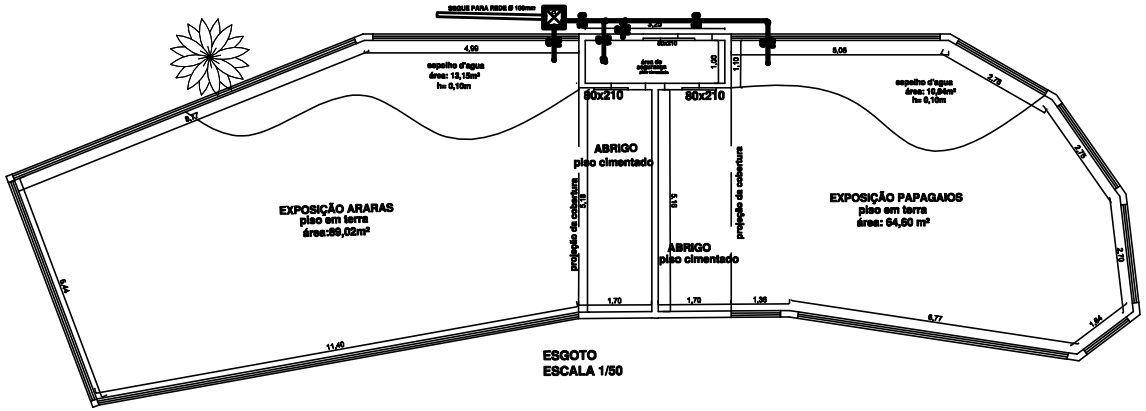

ESGOTO
ESCALA 1/50

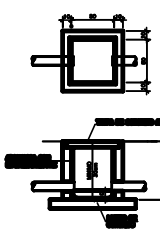

DETALHE REGISTRO 2

DETALHE CAIXA REGISTRO

DETALHE REGISTRO 1

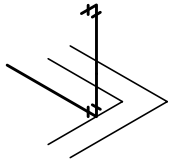
ISOMÉTRICO AF 1

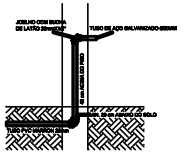

DETALHE AF 1

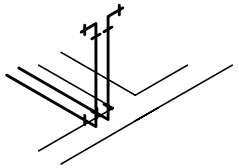
ISOMÉTRICO AF 2

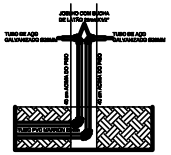

DETALHE AF 2

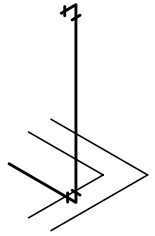
ISOMÉTRICO AF 3

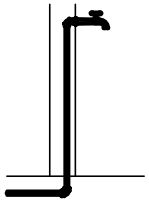
DETALHE AF 3

PARQUE ZOO BOTÂNICO
RUA PETRÓPOLIS / B.JARDIM PETRÓPOLIS

PREFEITURA DO MUNICIPIO DE VARGINHA

CNPJ/MF 18.240.119/0001-05

SITUAÇÃO - SEM ESCALA

RECINTO ARARAS E PAPAGAIOS
ÁREA: 153,02 m²

RESPONSÁVEL TÉCNICO CREA

CONSTRUÇÃO

RECINTO ARARAS E PAPAGAIOS

FOLHA

AS-H