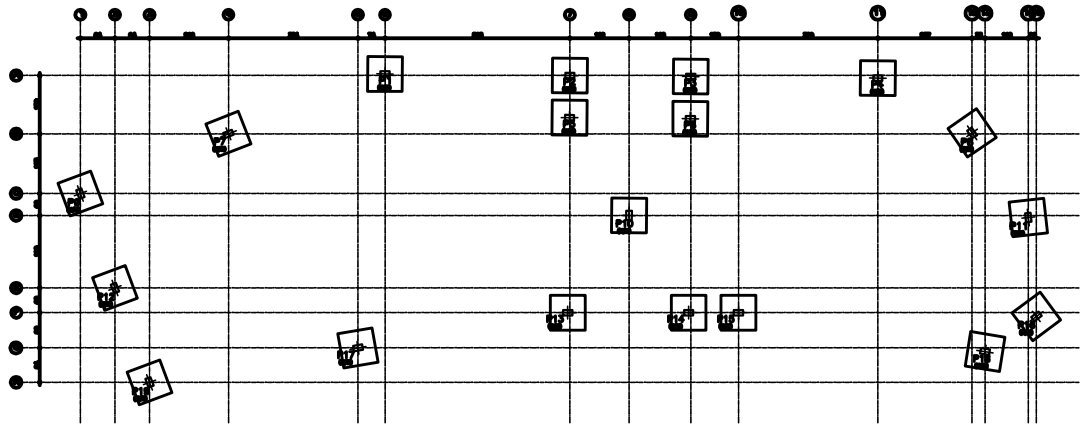

PLANTA FORMA - FUNDAÇÃO
Esc.: 1:50

LISTA DE MATERIAIS - FUNDAÇÃO	
CONCRETO	5,14 m³
AÇO CA-50	241,61 kg
FORMAS	21,65 m²

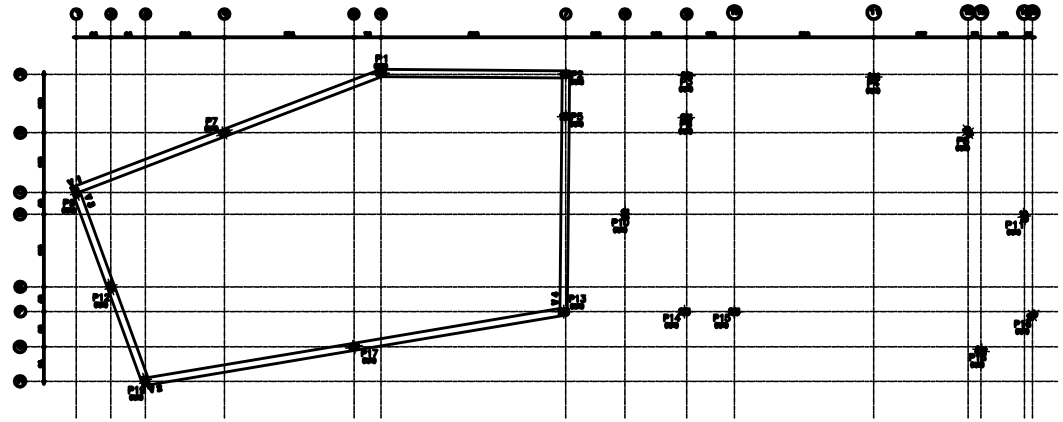

PLANTA FORMA - BALDRAME 1
Esc.: 1:50

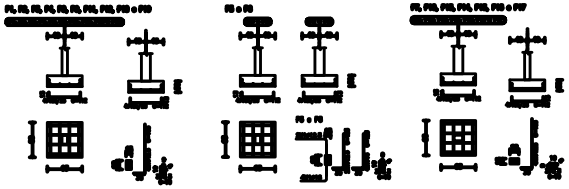

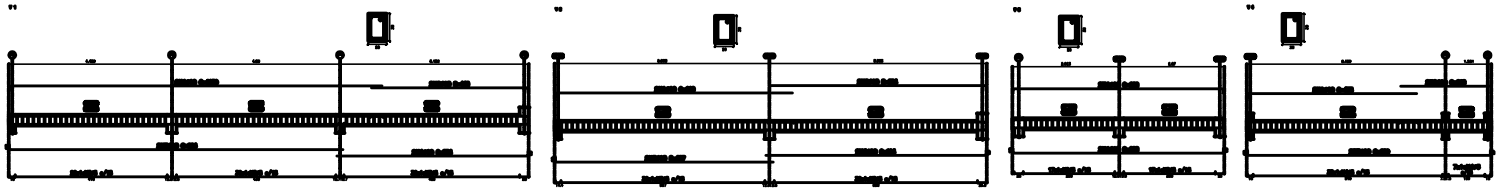

NOTAS:
CONCRETO FCK 20 MPA - AÇO CA-50

PARQUE ZOO BOTÂNICO
RUA PETRÓPOLIS / BJARDIM PETRÓPOLIS

PREFEITURA DO MUNICIPIO DE VARGINHA

DECLARO QUE A PRESENTE AÇÃO DO PROJETO, NÃO VIOLA AS DISPOSIÇÕES CONTIDAS PELA LEI DE PROTEÇÃO DO DIREITO DE PROPRIEDADE (LEI 9.610/98).

RECINTO ARARAS E PAPAGAIOS
ÁREA: 350,00 m²

PROJETO ESTRUTURAL

ESTRUTURAL - ARARAS E PAPAGAIOS

3

A3 - S