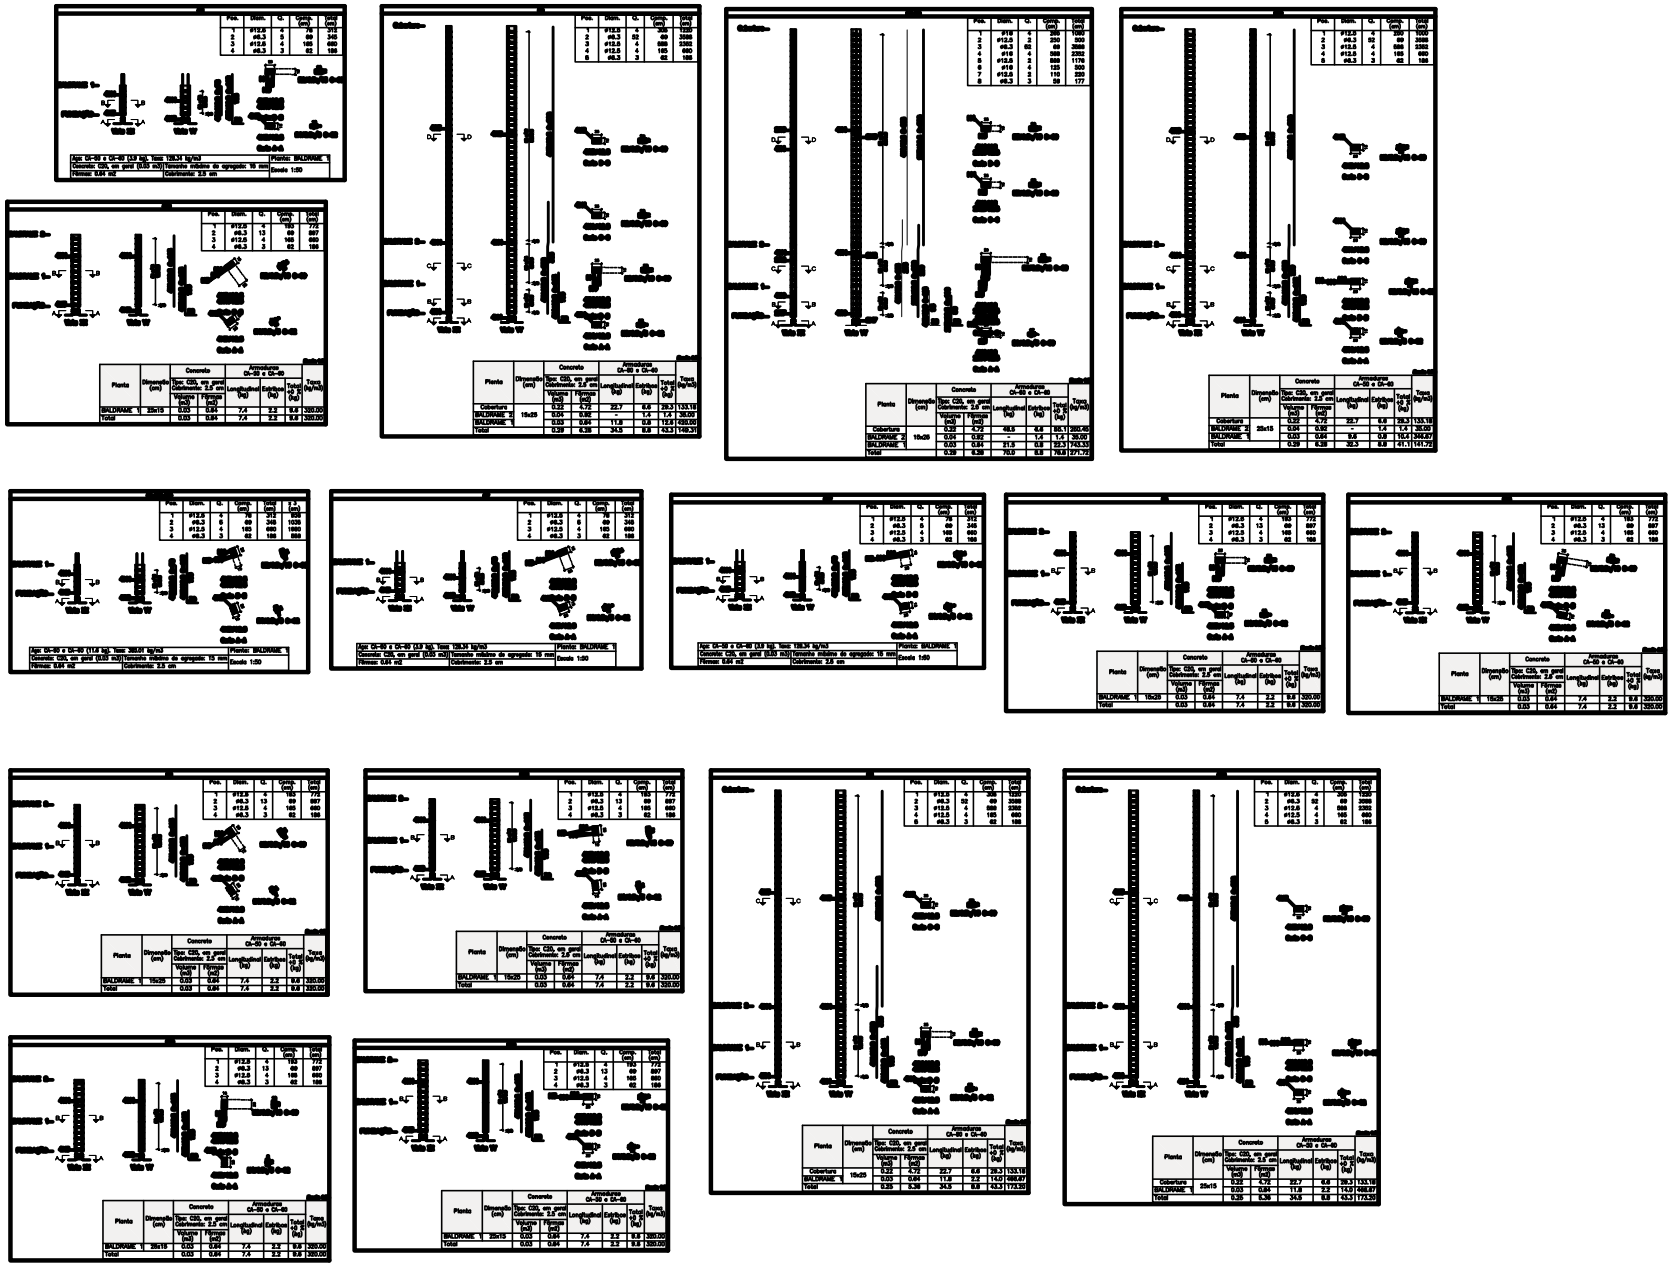

NOTAS:
CONCRETO FCK 20 MPA - AÇO CA-50

PARQUE ZOO BOTÂNICO
RUA PETRÓPOLIS / BJARDIM PETRÓPOLIS

PREFEITURA DO MUNICIPIO DE VARGINHA

ARQUIVO: 119.240.119/0001-05

ATRAÇÃO - REPÚBLICA

DECLARO QUE A APRENDIZAGEM PROJETO, NÃO IMPLICA NO RECONHECIMENTO POR PARTE DA PREFEITURA DO DIREITO DE PROPRIEDADE DO TERRENO

PROPRIETÁRIO

AUTOR DO PROJETO: JEREMIAS MATOS - CAU-SC 24-01

RESPONSÁVEL TÉCNICO: CREA

ÁREA:
RECINTO ARARAS E PAPAGAIOS
ÁREA: 188,88 m²

APROVAÇÕES

CONTRATO DE ARRAS
PROJETO ESTRUTURAL

CONTEÚDO DA PRANCHA
ESTRUTURAL - ARARAS E PAPAGAIOS

3/3

A&S