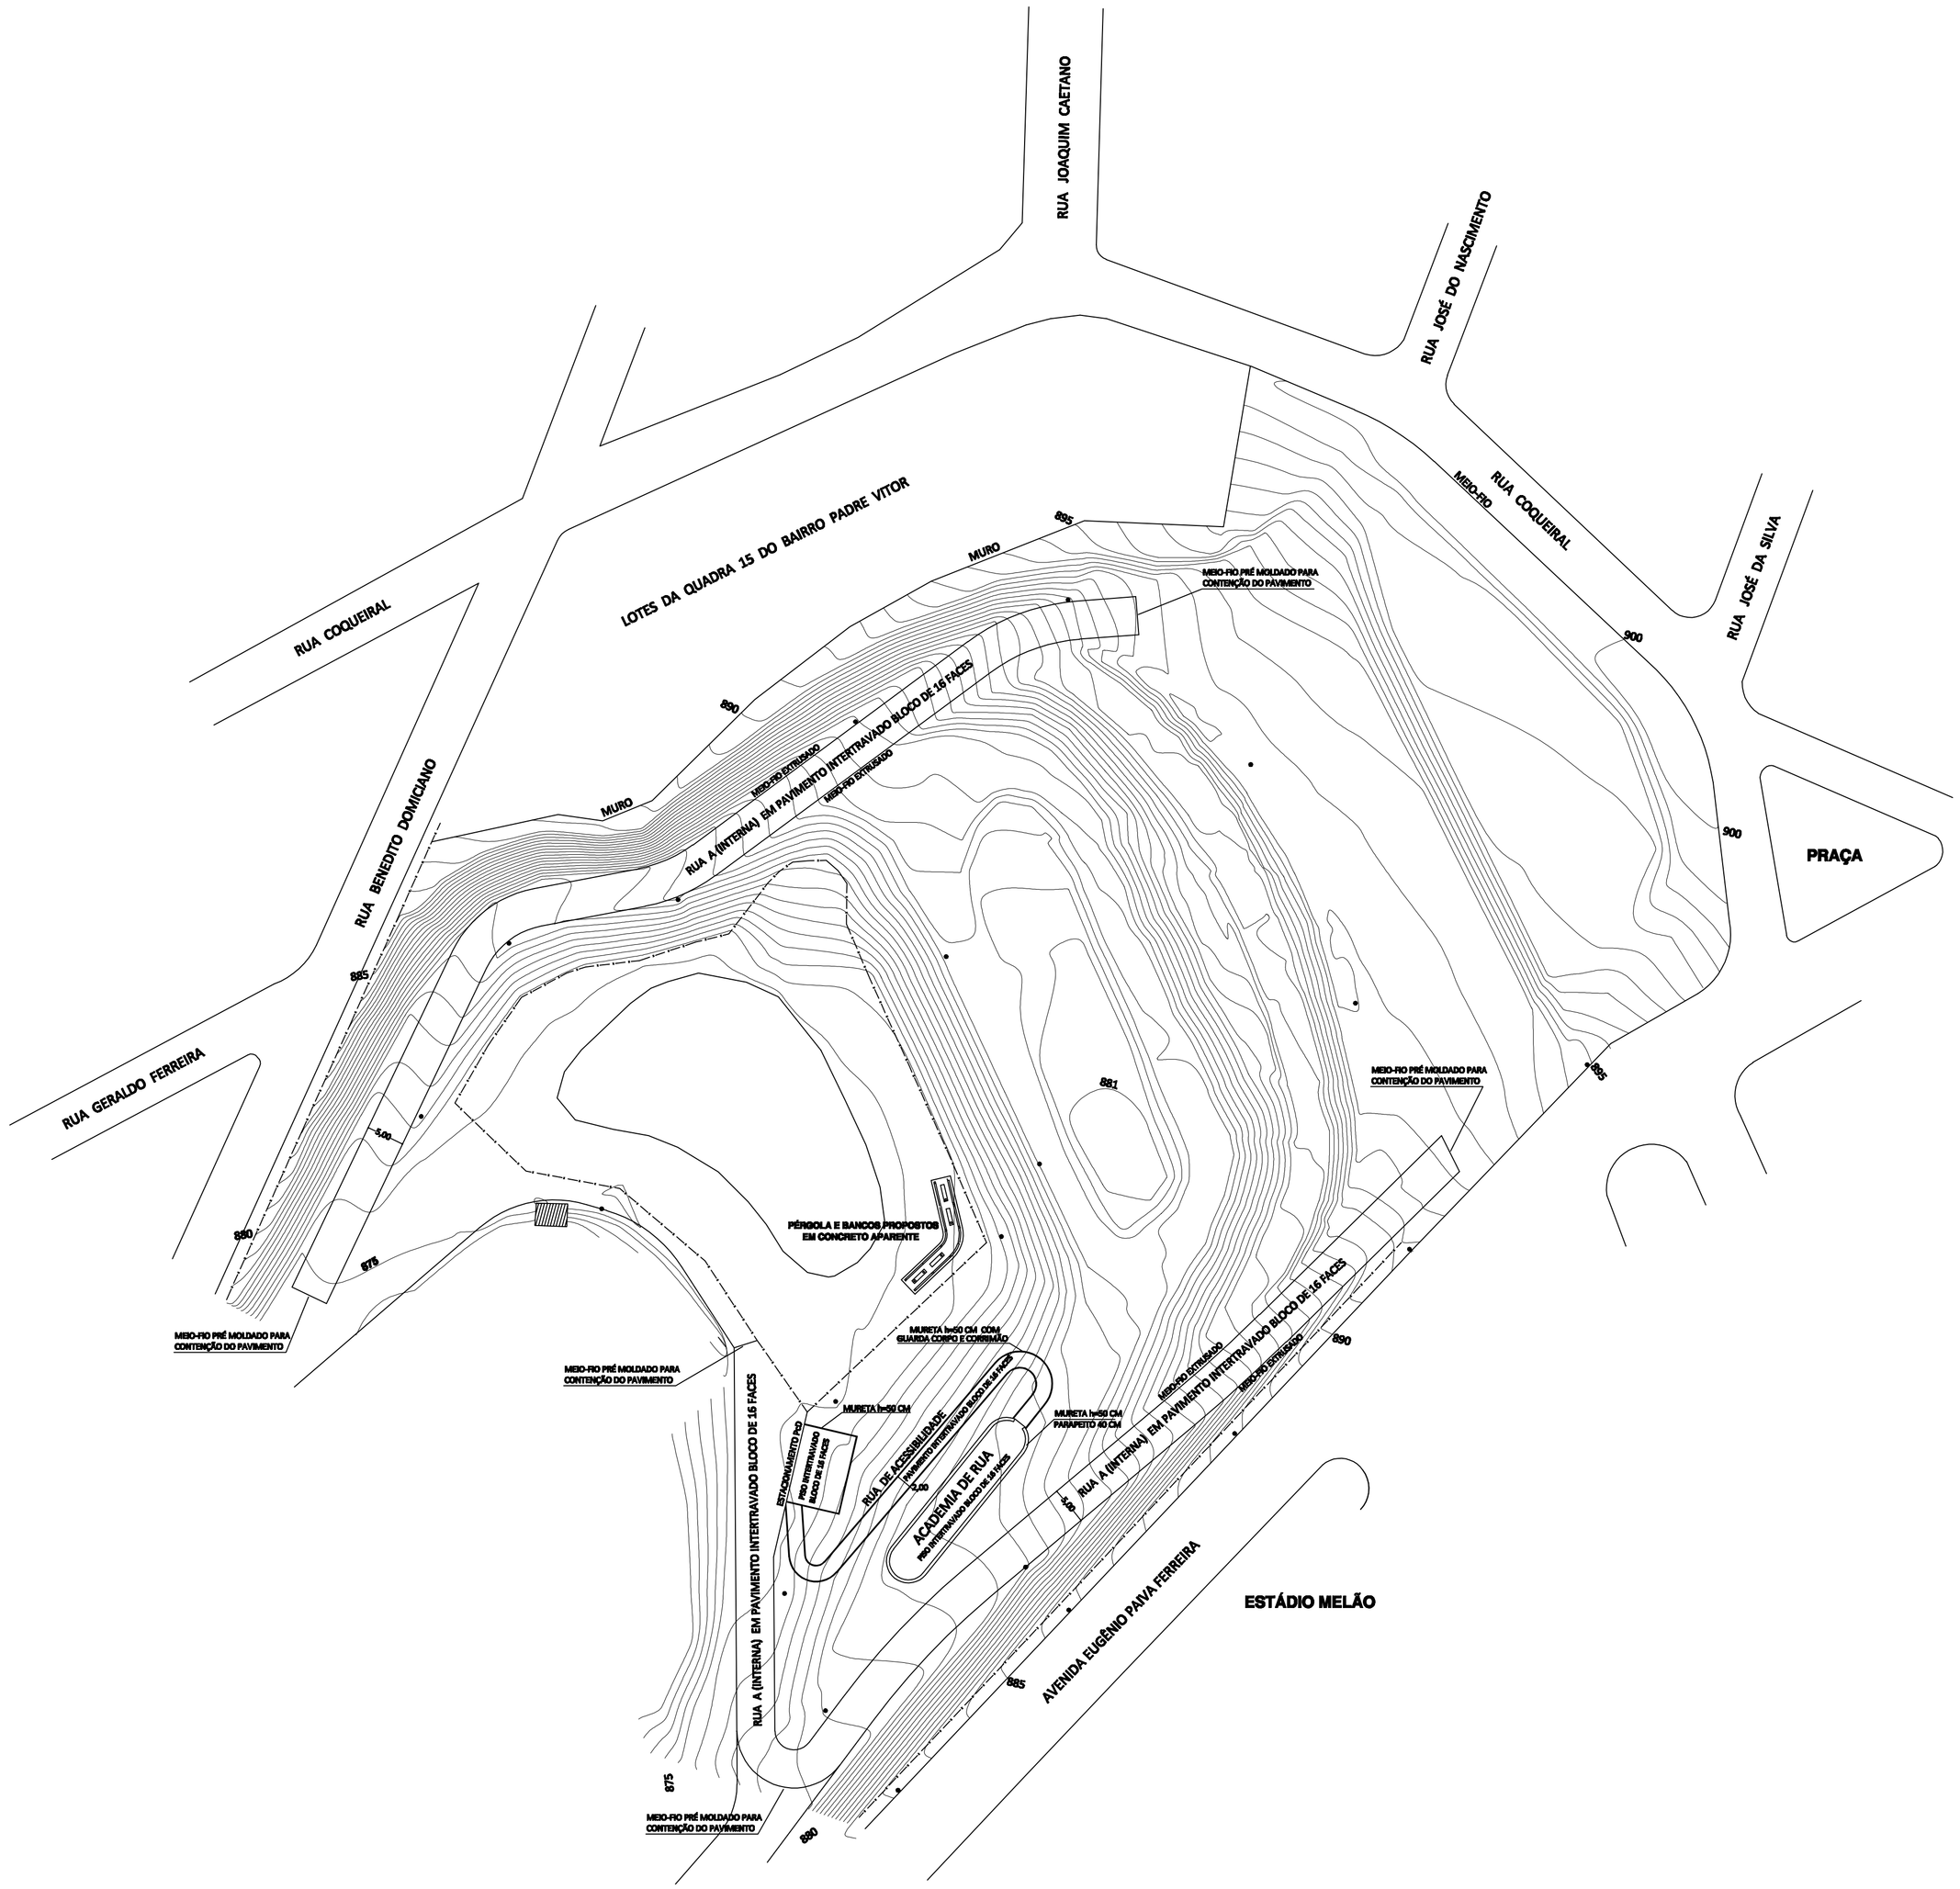

LEGENDA

- POSTE
- CONSTRUÇÃO
- CERCA
- CURVAS DE NÍVEL (50cm de intervalo)

INTERVENÇÕES PROPOSTAS:
RUA A
RUA B
RUA ACESSIBILIDADE
ACADEMIA DE RUA
ESTACIONAMENTO PND
PÉRGOLA E BANCOS

ENDEREÇO: ÁREA VERDE DO BAIRRO PADRE VITOR VARGINHA - MG.

PROPRIETÁRIO: PREFEITURA DO MUNICÍPIO DE VARGINHA

CPF/CGC

CORREDOR/ZONA:

CATEGORIA DE USO:

SITUAÇÃO

DECLARO QUE A APROVAÇÃO DO PROJETO, NÃO IMPLICA NO RECONHECIMENTO POR PARTE DA PREFEITURA DO DIREITO DE PROPRIEDADE DO TERRENO.

PROPRIETÁRIO : PREFEITURA DO MUNICÍPIO DE VARGINHA

AUTOR DO PROJETO:SALVADOR HOMERO MAIA SILVA
ARQUITETO E URBANISTA - CAU A12540-2
RRT: 0000005227296

RESPONSÁVEL TÉCNICO:
CREA

ÁREAS

APROVAÇÕES

IDENTIFICAÇÃO DA OBRA: REVITALIZAÇÃO PARQUE PADRE VITOR

CONTEÚDO DA PRANCHA: DETALHAMENTO PROPOSTA PARA O CONVÊNIO DE REFORMA DO PARQUE DOS DINOSSAUROS

ESCALAS: INDICADAS NO DESENHO

PRANCHA 09/14