



Perfil Longitudinal Rua B
Escala horizontal 1/1000
Escala vertical 1/100

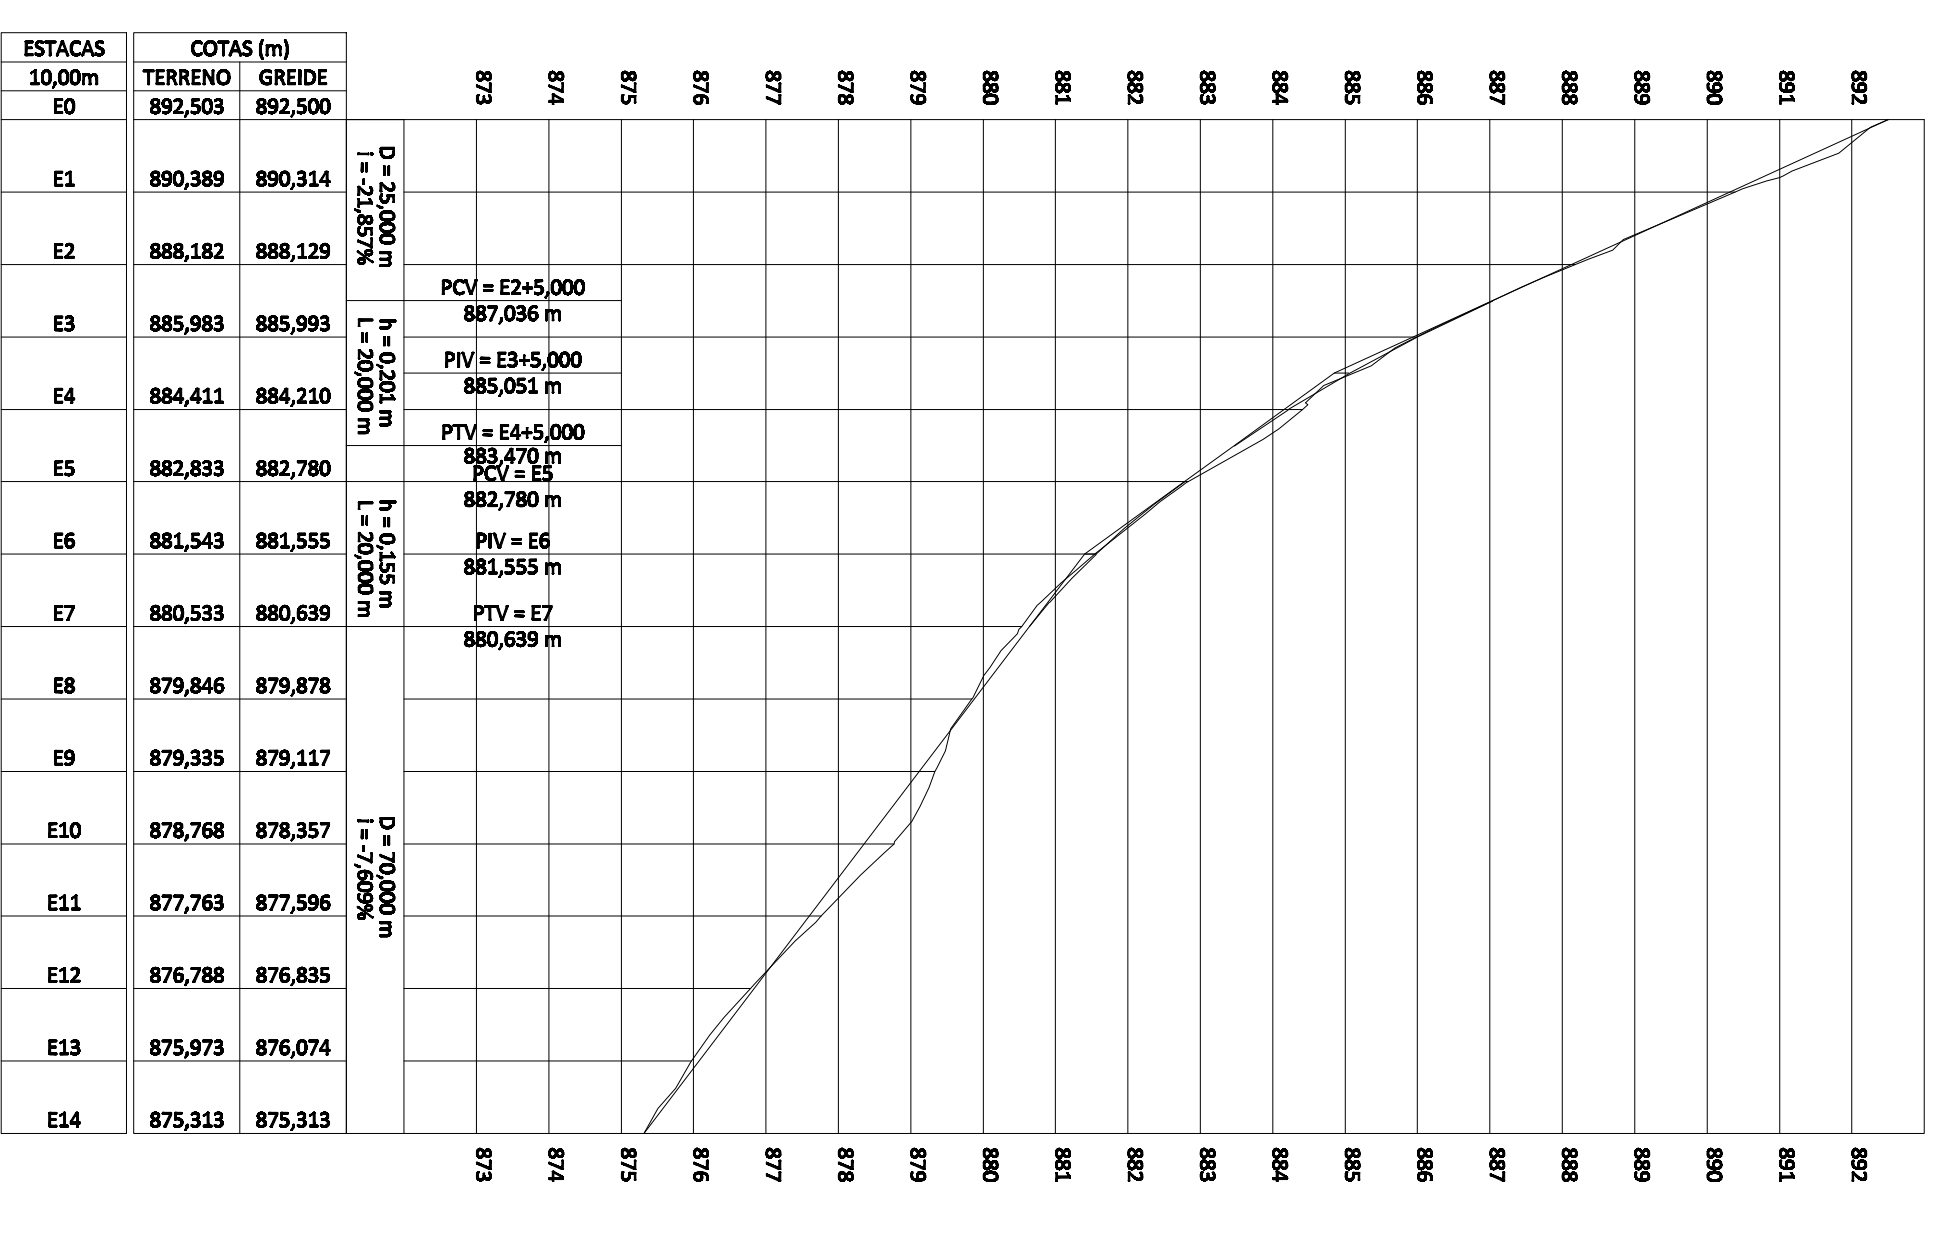

Perfil Longitudinal Rua A
Escala horizontal 1/1000
Escala vertical 1/100

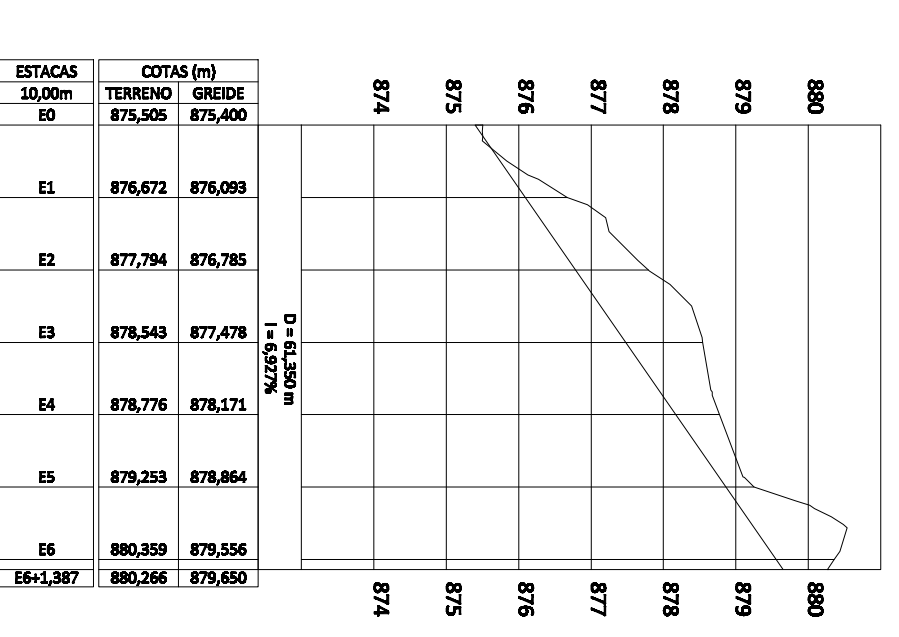

Perfil Longitudinal Rua de Acessibilidade
Escala horizontal 1/1000
Escala vertical 1/100

ENCOMENDADO: ÁREA VERDE DO BAIRRO PADRE VITOR
VARGINHA - MG.

PROPRIETÁRIO: PREFEITURA DO MUNICÍPIO DE VARGINHA

CONHECIDA/ZONAL: CUP/CAC

SITUAÇÃO:

APROVAÇÕES:

DECLARO QUE A APROVAÇÃO DO PROJETO, NÃO IMPLICA NO RECONHECIMENTO POR PARTE DA PREFEITURA DO DIGNO DE PROPRIEDADE DO TERRENO.

REVISÃO: 01/14

IDENTIFICAÇÃO DA SERRA: REUTILIZAÇÃO PARQUE PADRE VITOR

CONTROLE DA PROVA: GREIDE DAS VIAS DE ACESSO DE VEÍCULOS E ACESSIBILIDADE

REVISÃO: INICIAL