


VISTA INTERNA

x 04

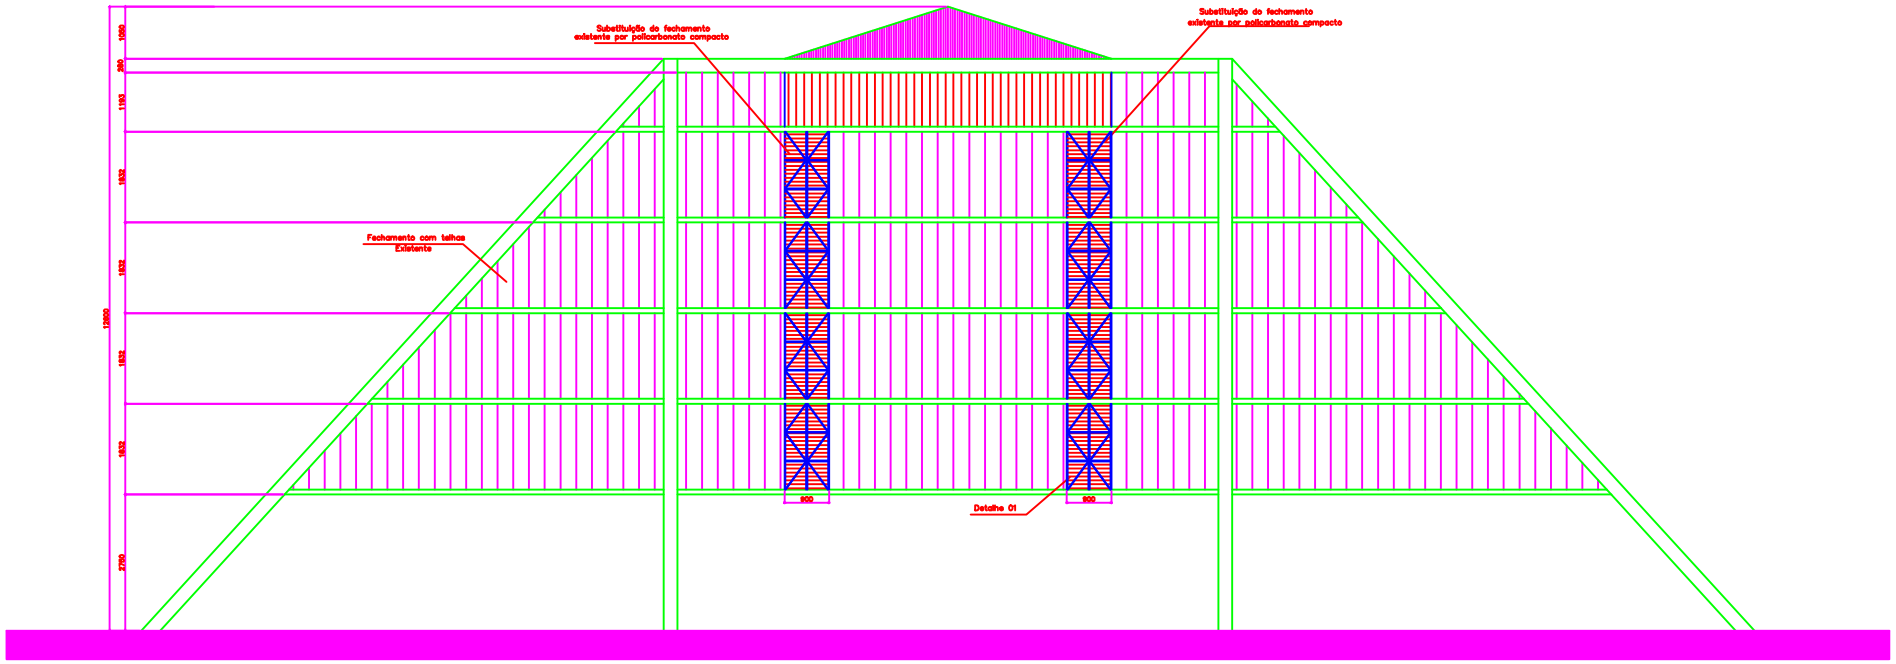


SUBSTITUIÇÃO DO FECHAMENTO EXISTENTE POR POLICARBONATO COMPACTO

DETALHE 01

NOTA:

O POLICARBONATO ALVEOLAR EXISTENTE NA ESTRUTURA, CONFORME DETALHE 01, SERÁ TOTALMENTE SUBSTITUÍDO POR POLICARBONATO COMPACTO, EM TODAS AS 8 FAIXAS QUE DIVIDEM AS QUATRO FACES DA ESTRUTURA.

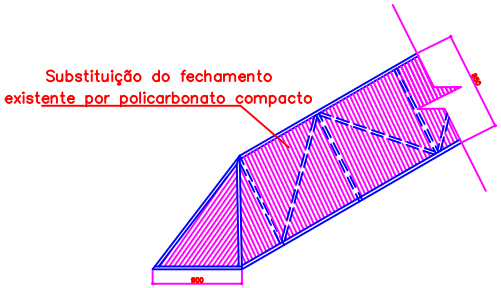QUANTITATIVO: 133,28m² de policarbonato compacto.

| | | |
|---|---|---|
| NOTAS: | AS MEDIDAS DEVERÃO SER CONFERIDAS IN LOCO. MEDIDAS EM MILIMETROS, EXCETO ANOTADO. | |
| REV Nº | DESCRIÇÃO | DATA |

**PREFEITURA DO MUNICIPIO DE VARGINHA**
**SEPLA - SECRETARIA MUNICIPAL DE PLANEJAMENTO URBANO**

| | |
|---|---|
| ENDEREÇO: ALAMEDA DAS GARÇAS, 1 PARQUE DAS ACÁCIAS - VARGINHA/MG | DATA: ABRIL/2018 |
| | DESENHO: MARCELL |
| PROPRIETÁRIO: PREFEITURA MUNICIPAL DE VARGINHA | ARQUIVO: CAIC-Pqdasacacias.dwg |
| AUTOR DO PROJETO: JONATHAS LEÃO SOARES | CREA: 129102D |
| TITULO: DETALHAMENTO DO FECHAMENTO DE POLICARBONATO COMPACTO - CAIC II | |
| PRANCHA: 01/03 | CONTEUDO DA PRANCHA: DETALHAMENTO DO FECHAMENTO DE POLICARBONATO COMPACTO |