


# Cercamento no Terminal Rodoviário

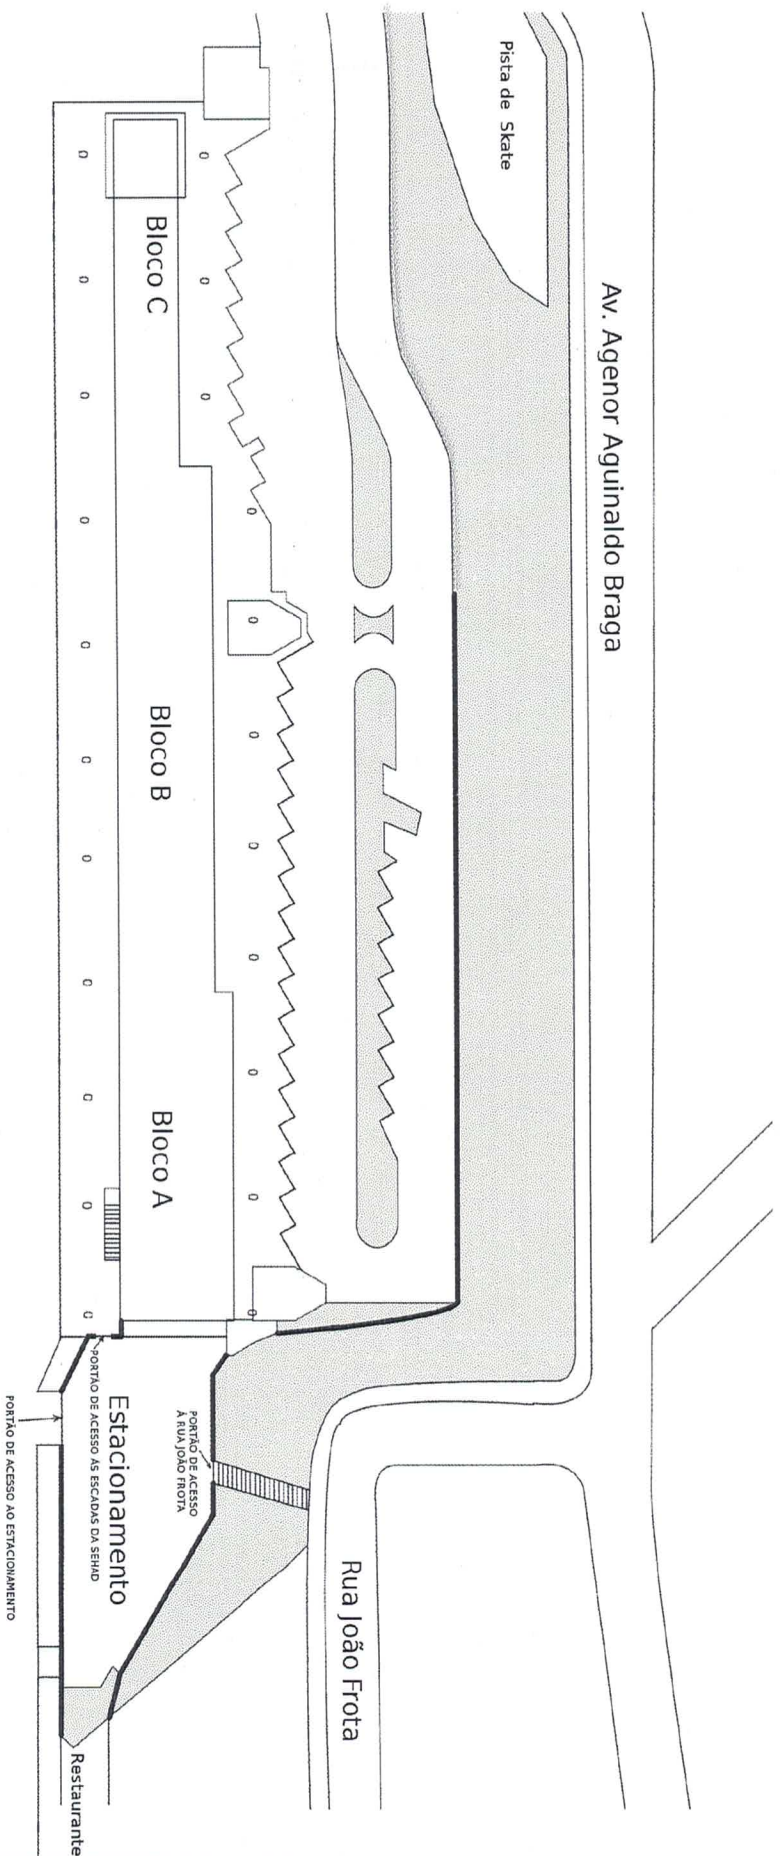

----- Cercamento já existente  
———— Cercamento a ser colocado