




**DETALHE DO ALAMBRADO**  
ESCALA 1:250

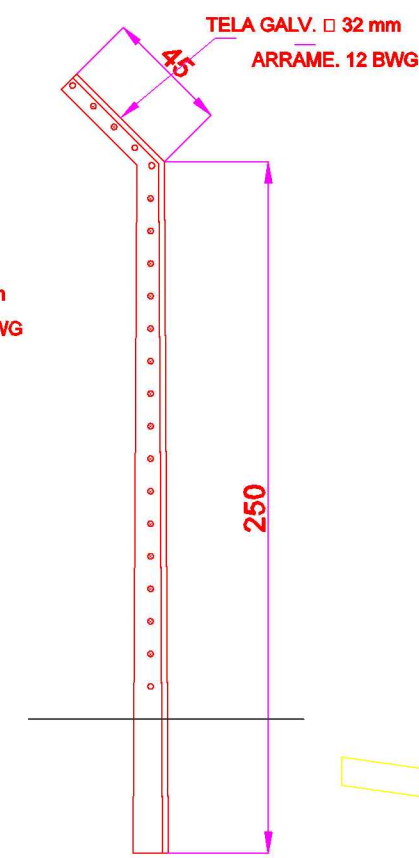


**MOURÃO**  
ESCALA 1:250

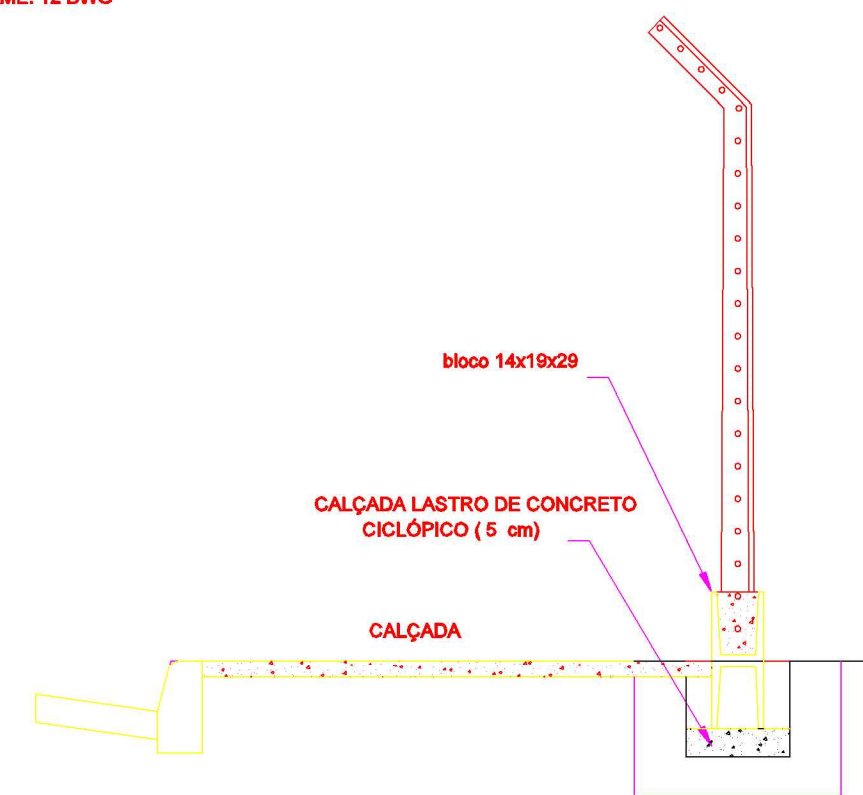


**MOURÃO E CALÇADA**  
ESCALA 1:250

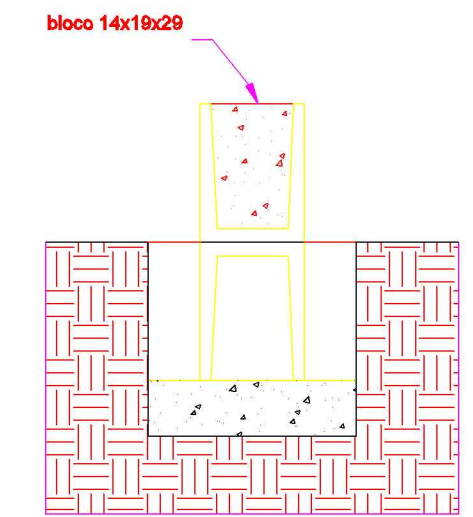


**BASE ALAMBRADO**  
ESCALA 1:10

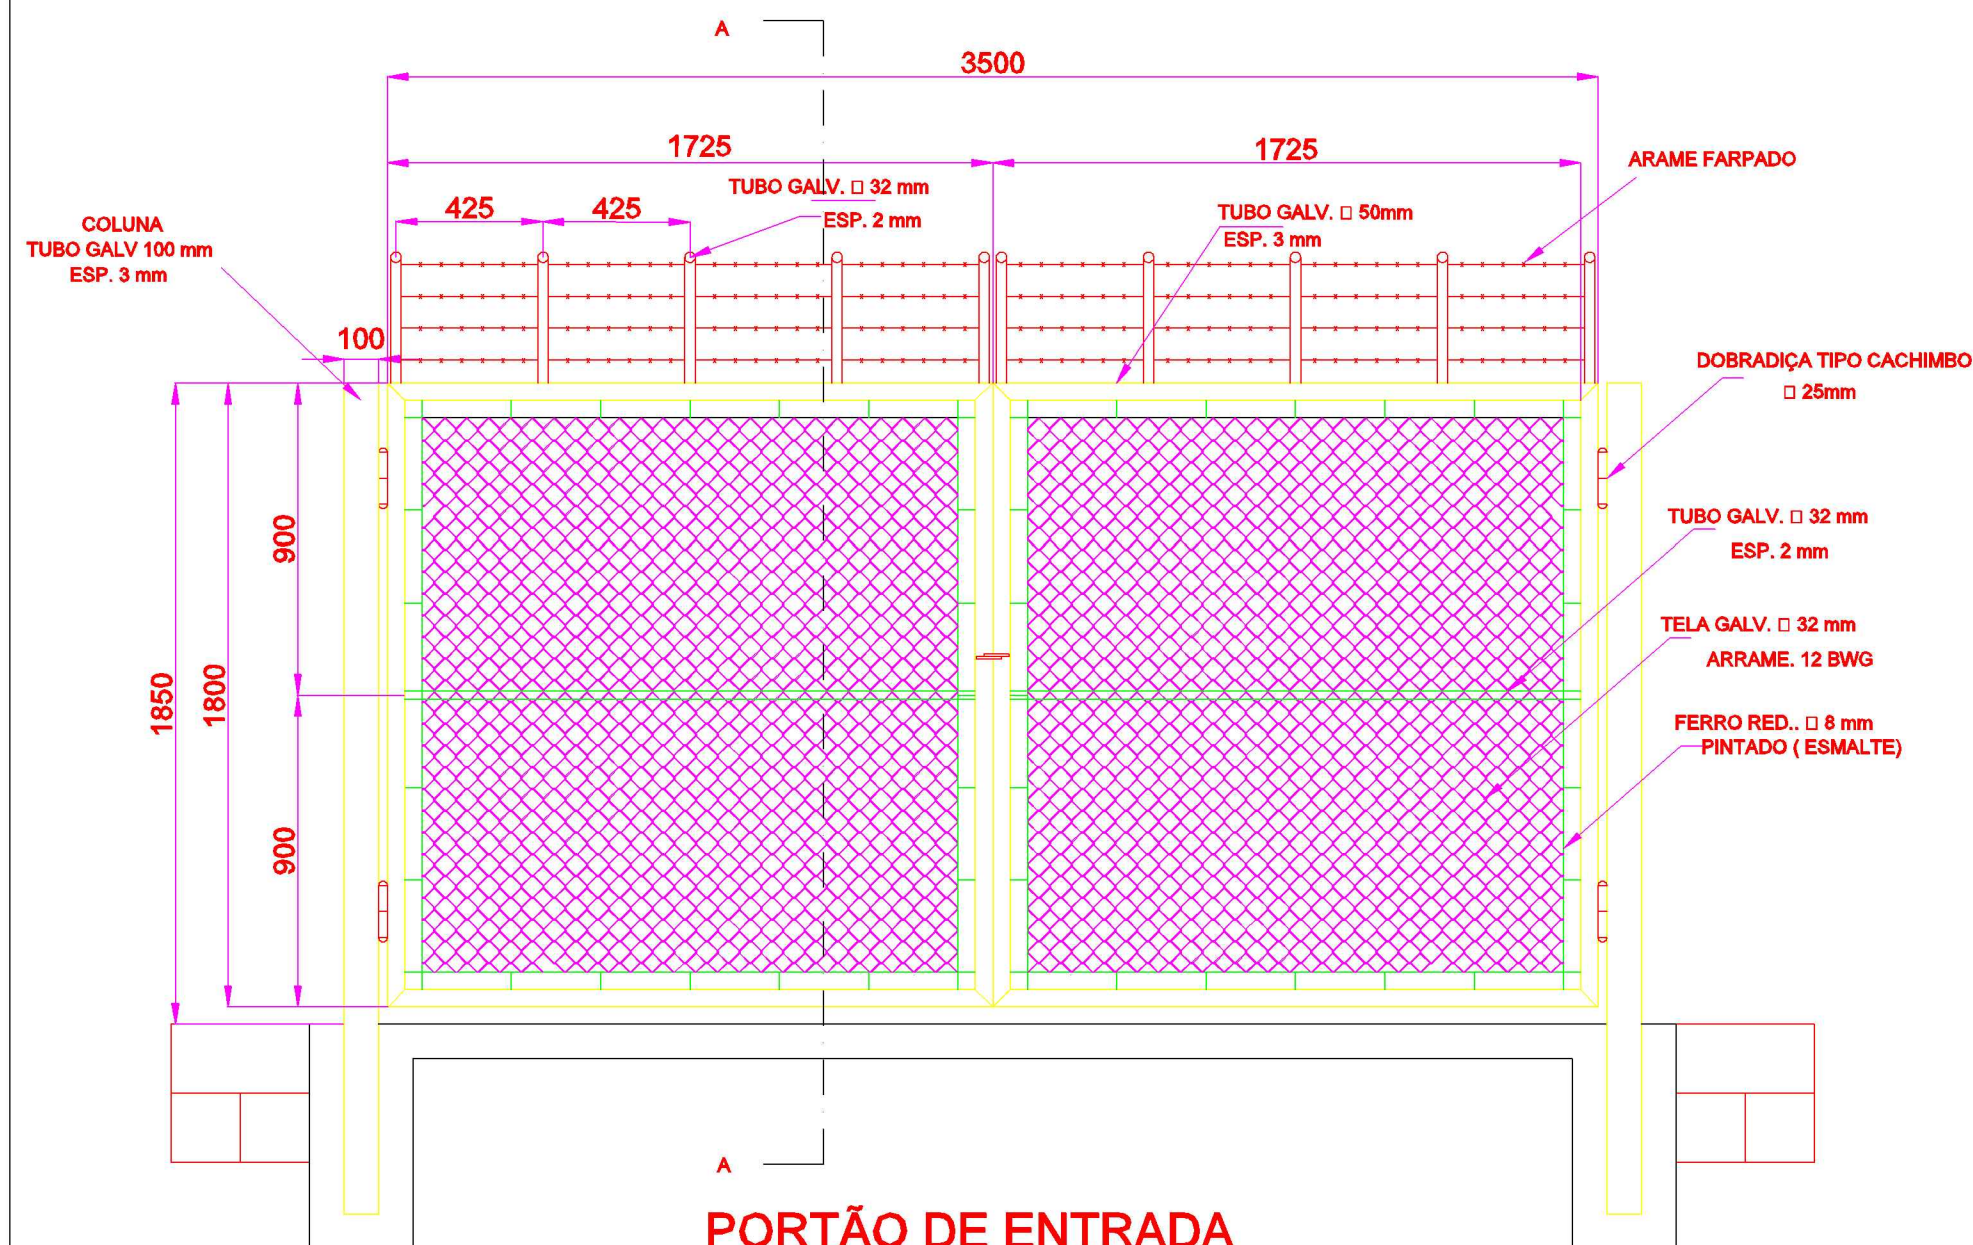

**PORTÃO DE ENTRADA**  
ESCALA 1:200

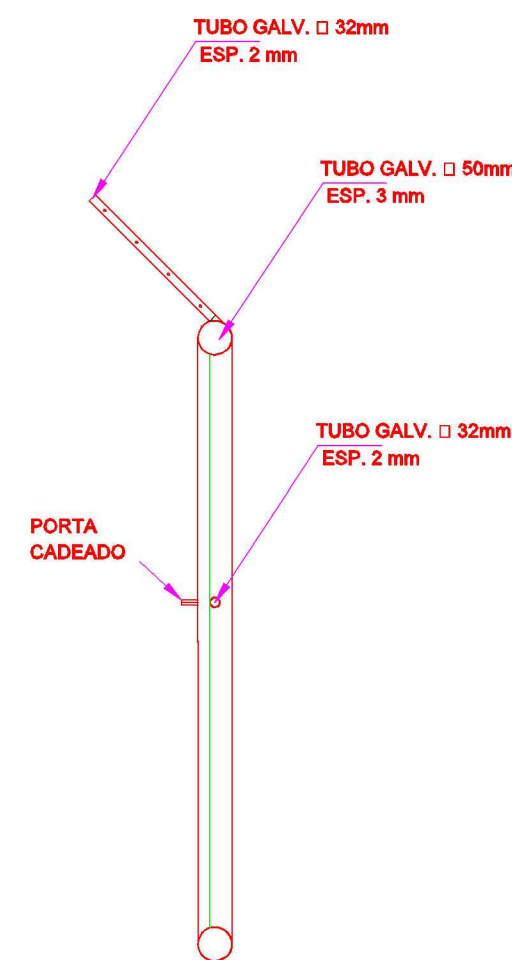

**CORTE AA**  
ESCALA 1:200

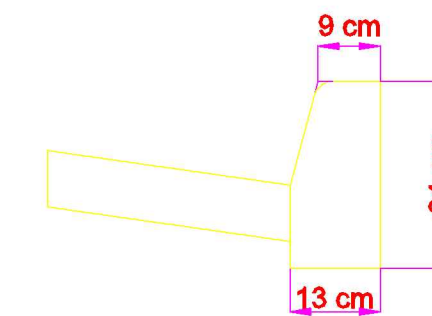

**MEIO FIO**  
ESCALA 1:10

**PREFEITURA DO MUNICÍPIO DE VARGINHA**  
SEPLA - SECRETARIA MUNICIPAL DE DESENVOLVIMENTO ECONÔMICO E PLANEJAMENTO.

ENDEREÇO:	DATA: 13/07/2018
PROPRIETÁRIO:	DESENHO: GIOVANI
AUTOR DO PROJETO:	ARQUIVO: PORTÃO E ALAMBRADO
TÍTULO: PROJETO PADRÃO: PORTÃO, ALAMBRADO E MEIO-FIO	MAPOTECA: DRENAGEM
PRANCHA: <b>ÚNICA</b>	ESCALA: INDICADA
CONTEÚDO DA PRANCHA: DETALHES	