


GINÁSIO PLANTA DE LAYOUT - GINÁSTICA RÍTMICA
 ESC. 1:50

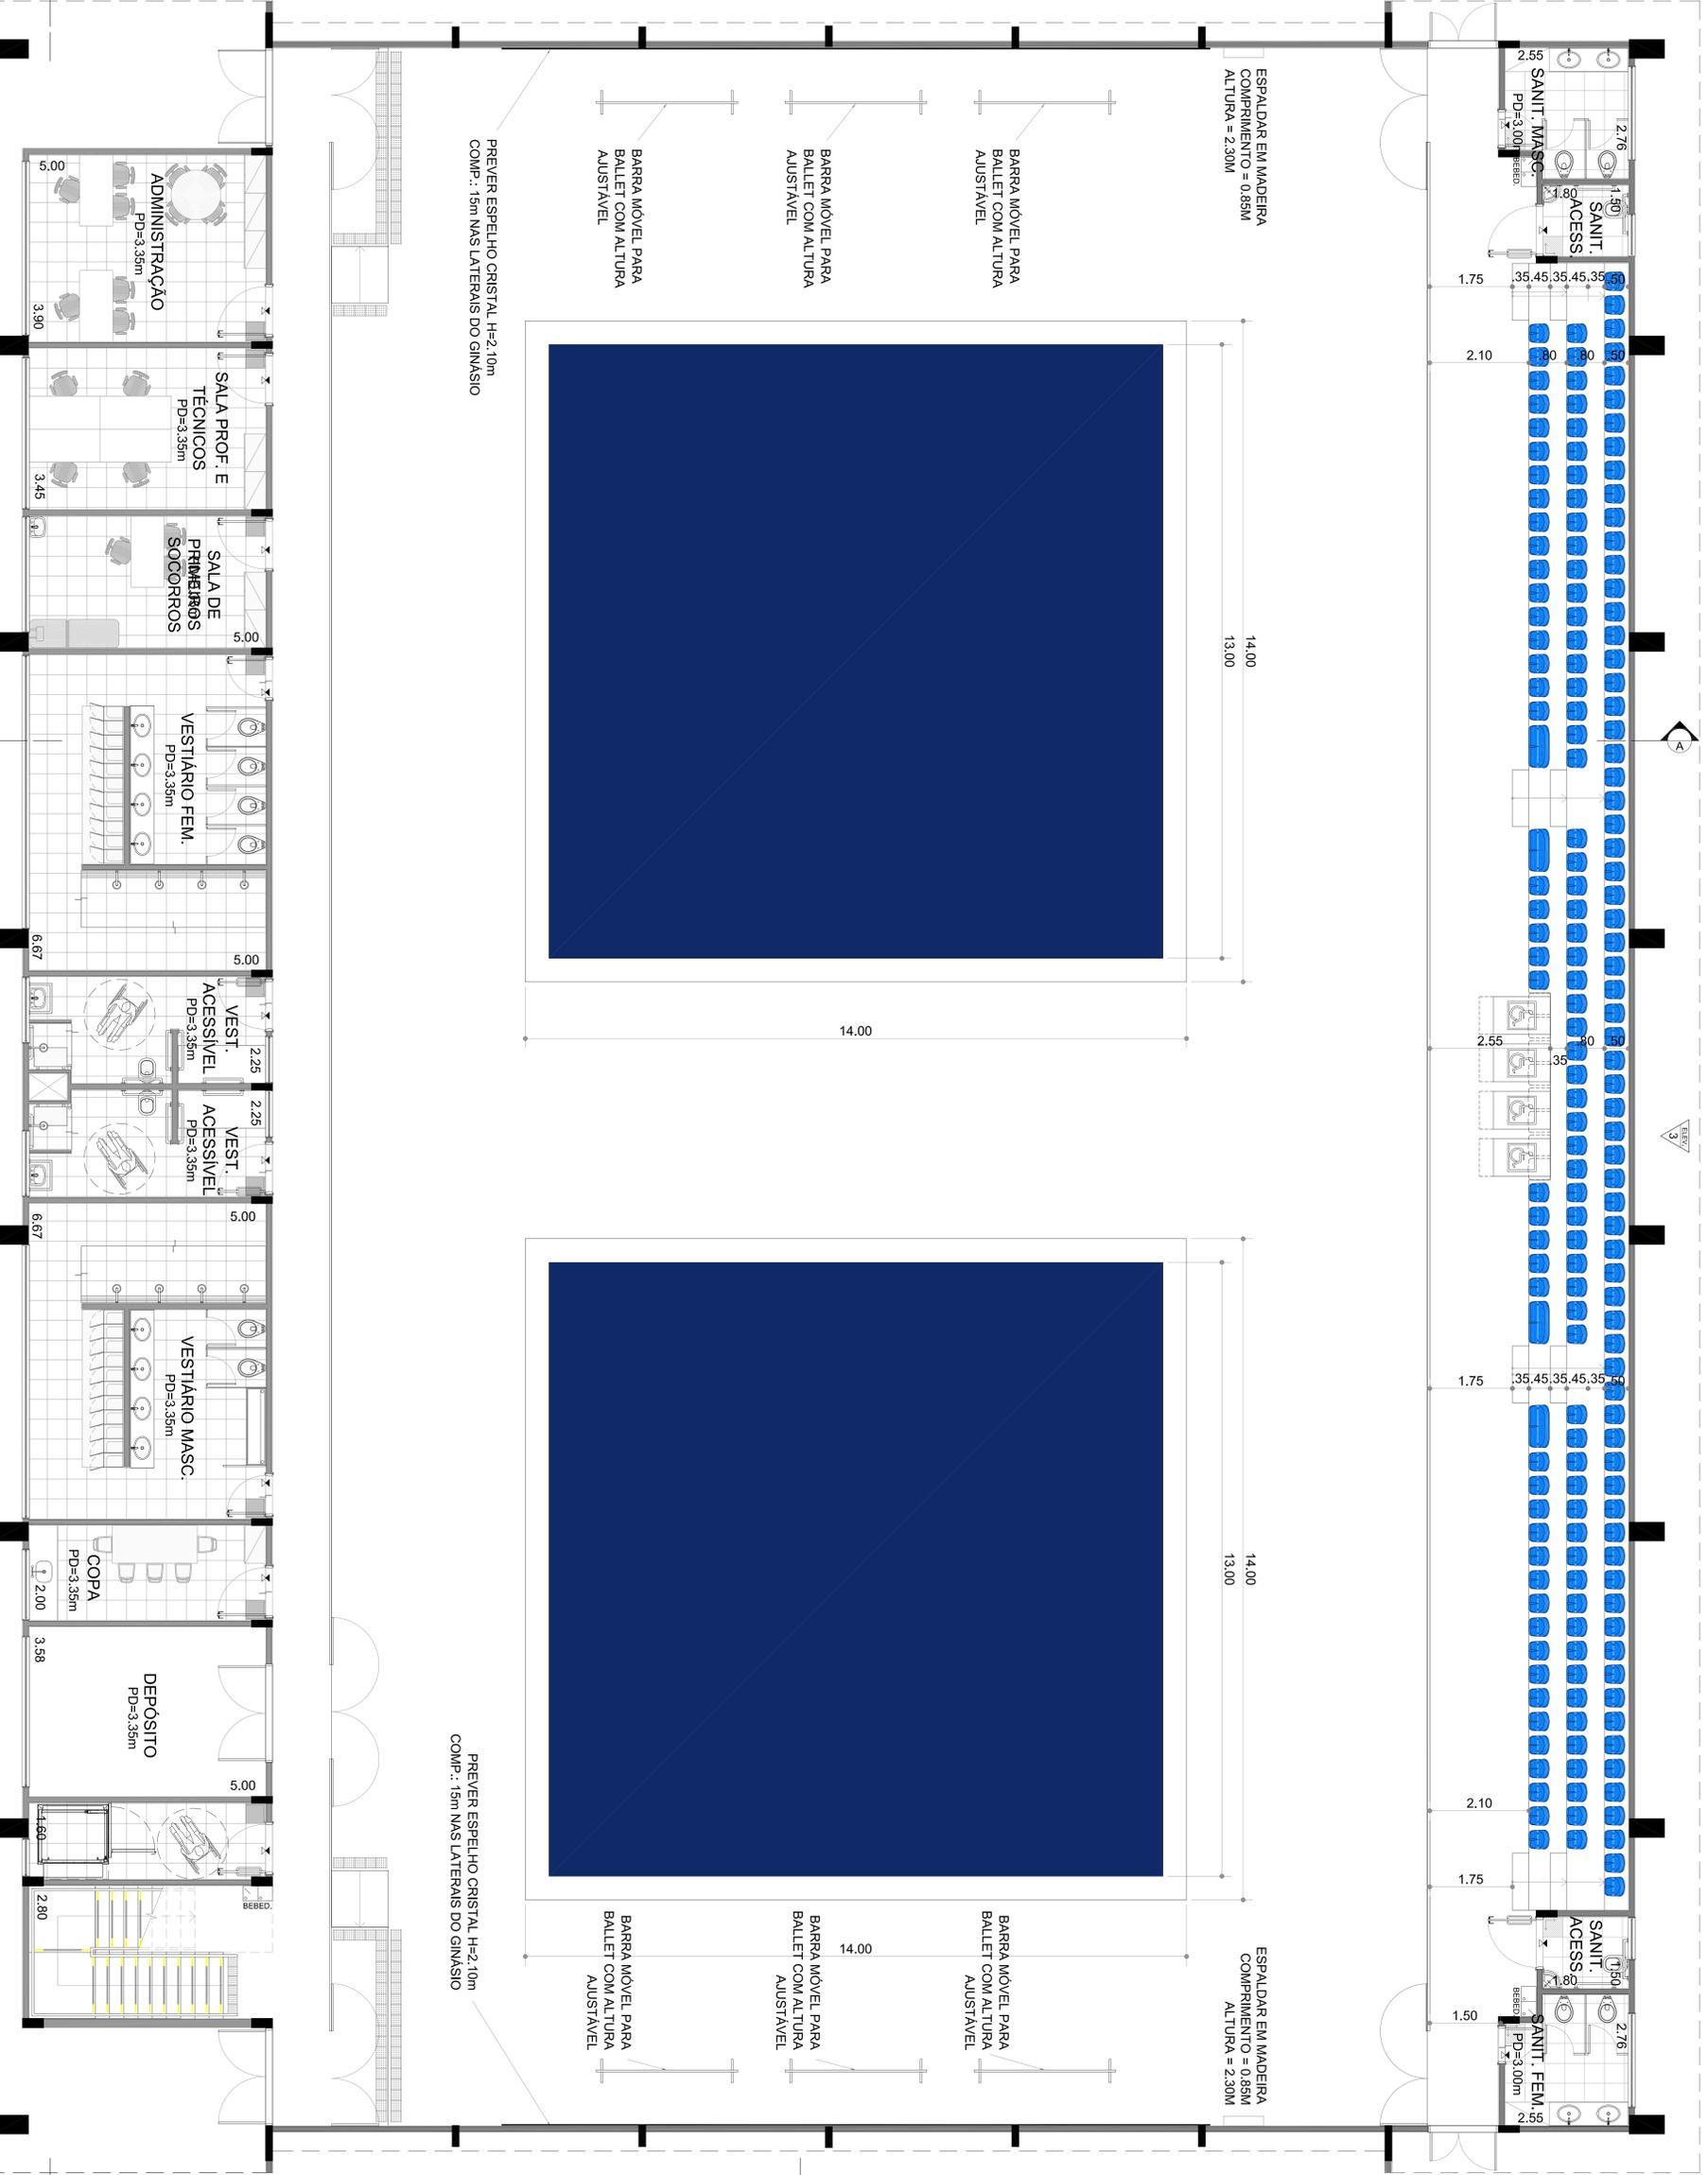

LAYOUT PARA AS MODALIDADES ESPORTIVAS
 (vide memorial para descrição de equipamentos esportivos):
 - GINÁSTICA RÍTMICA

ORÇ.: VERIFICAR MEMORIAL DESCRITIVO PARA EQUIPAMENTOS ESPORTIVOS ESPECÍFICOS EM CADA MODALIDADE ADOPTADA.
 PARA ESSAS MODALIDADES ESPORTIVAS NÃO HA NCESSIDADE DE INSTALAÇÃO DE PISO SINTÉTICO P.U. (QUADRA POLIESPORTIVA) APENAS DEVERÁ SER EXECUTADO PISO DE CONCRETO ARMADO E DESEMPENADO COM 8CM DE ESPESURA CONFORME ESPECIFICAÇÃO DE PROLETO.

NOTAS:
 - CONFERIR MEDIDAS EM OBRA, E
 - NÃO ATERIR MEDIDAS SOBRE O PAPEL.

DATA	DESCRIÇÃO	PROJETO	REVISÃO
14/07/2014	PROJETO EXECUTIVO	PROJETO	1

TÍTULO: **CFE - CENTRO DE INICIAÇÃO AO ESPORTE**
 ARQUITETURA - PROJETO EXECUTIVO - CFE - S45
 PROPOSTOR: SECRETARIA DE ESPORTE DO GOV. DO RJ
 PROJETO: CENTRO DE INICIAÇÃO AO ESPORTE
 LOCAL: BARRA DO MAR, RJ
 DATA: 14/07/2014
 PROJETO: CFE-S45-ARQ-EX-1705-500