QGBT

POTÊNCIA INSTALADA 129,890 kW

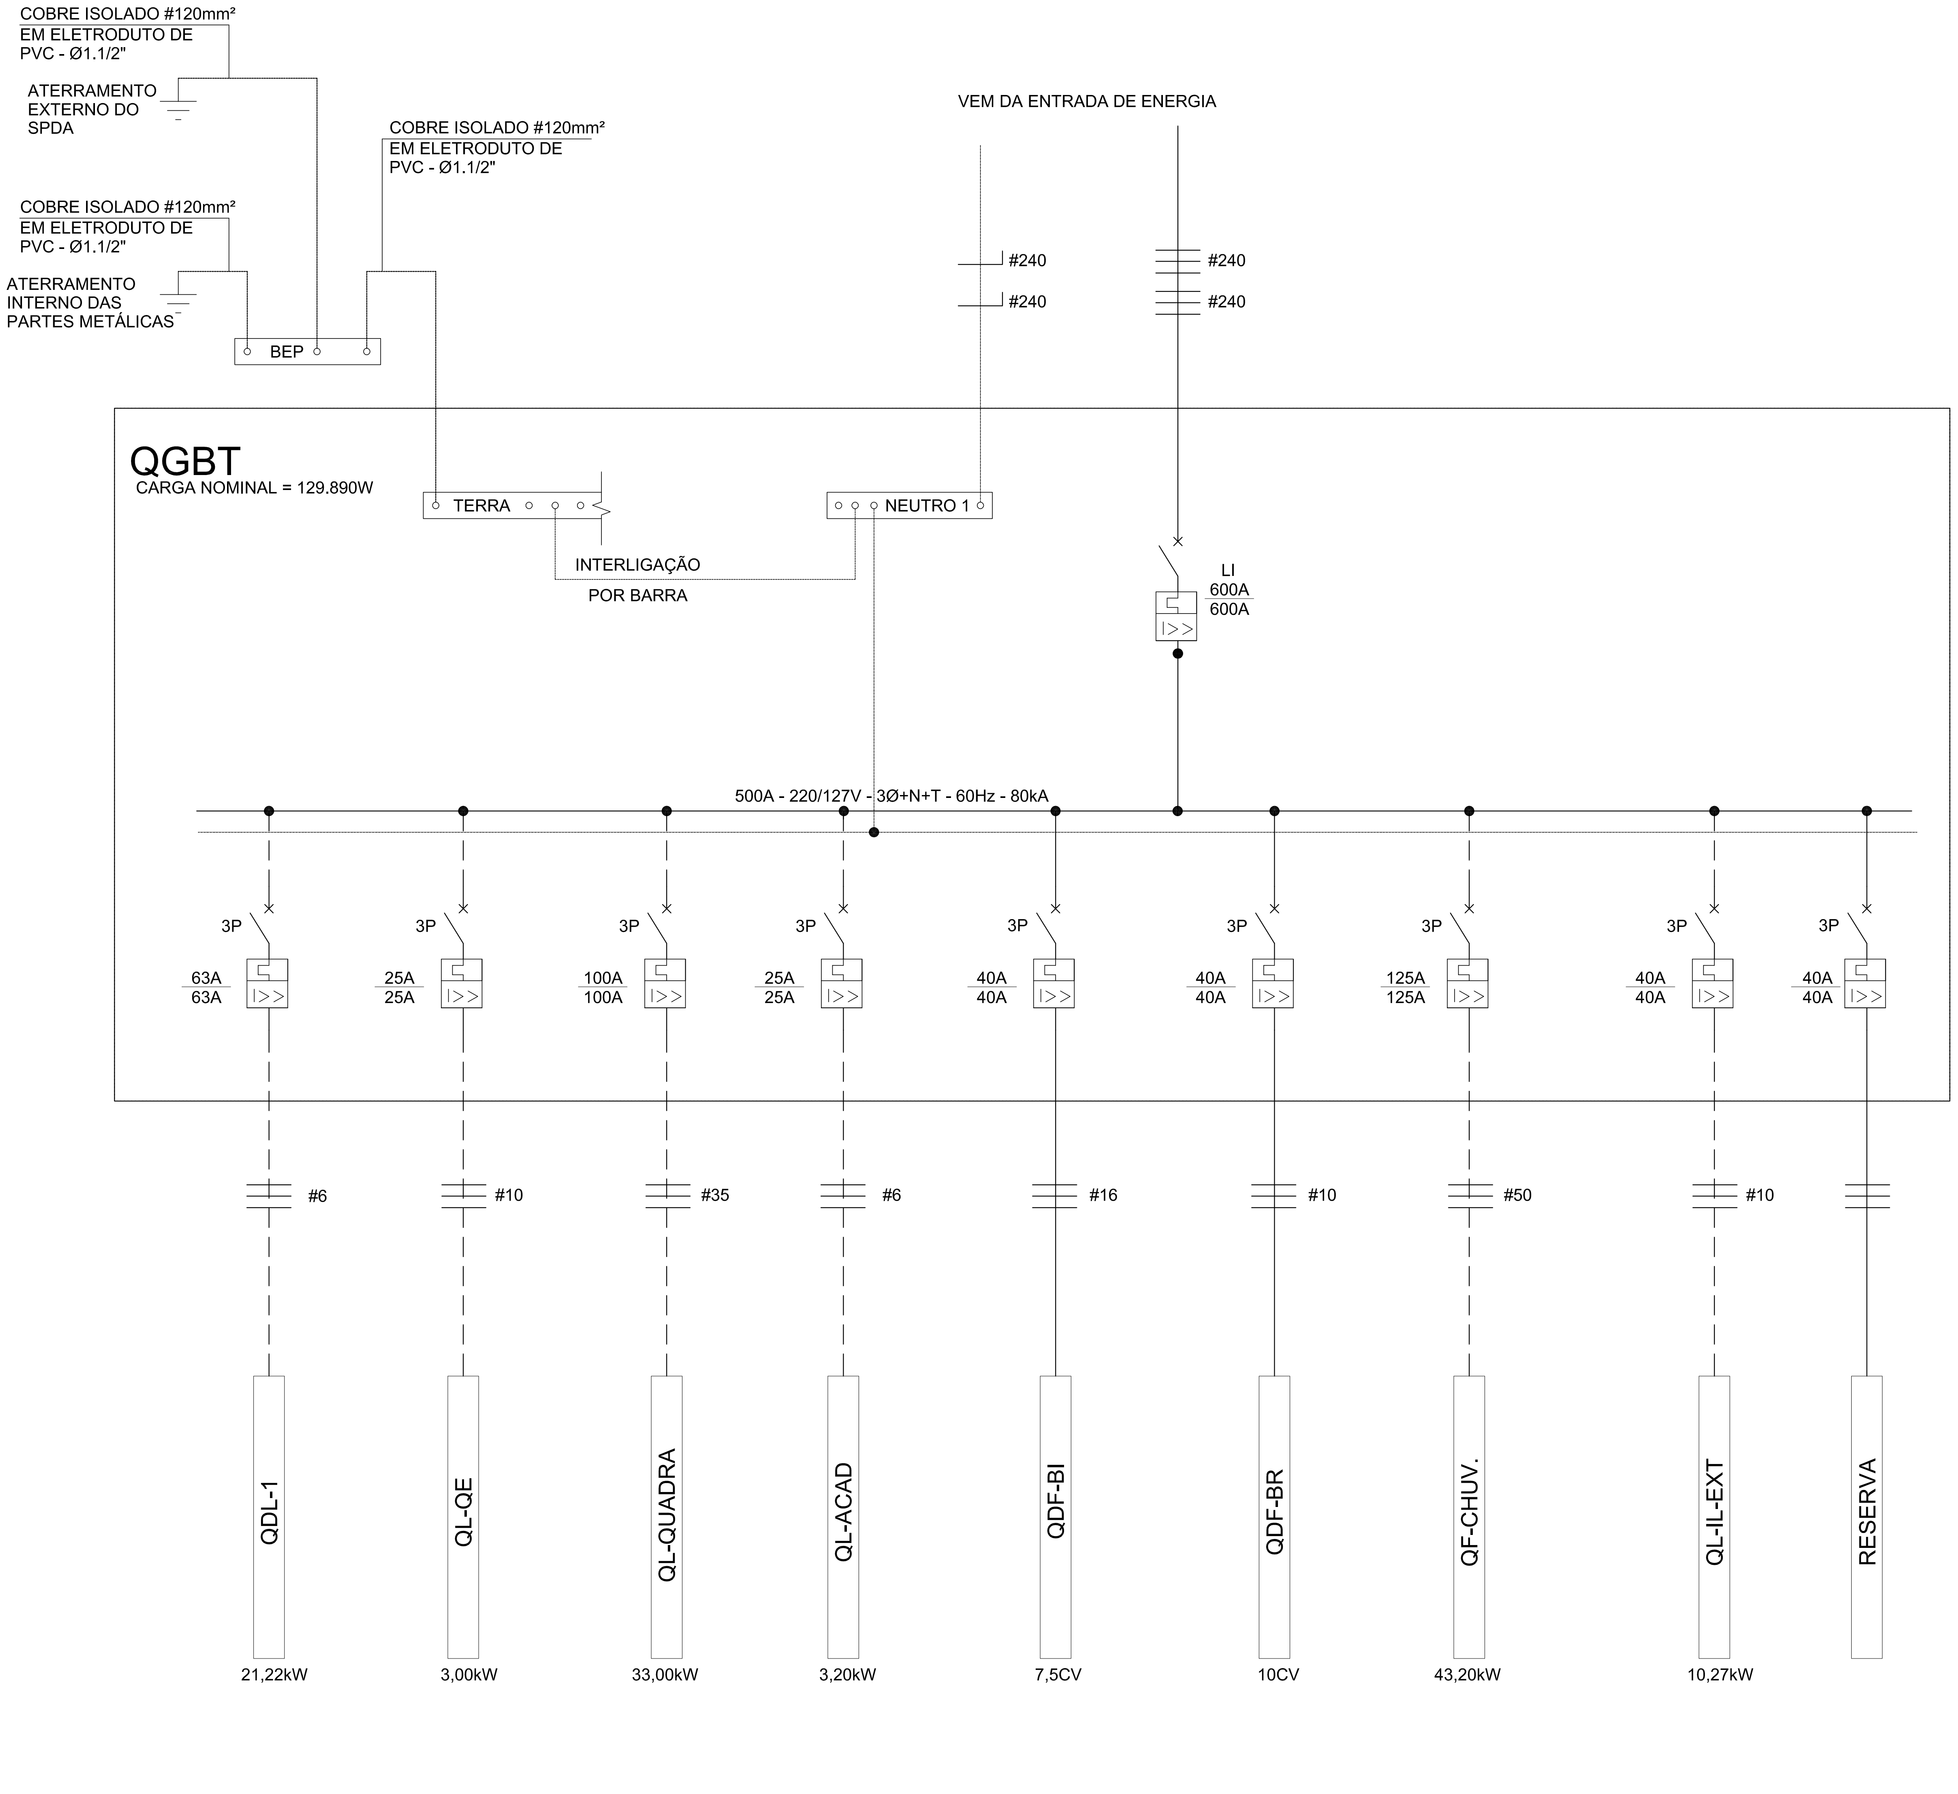

NOTAS:
- CONFERIR MEDIDAS EM OBRA; E
- NÃO AFERIR MEDIDAS SOBRE O PAPEL.

REV.	DATA	RESP.	DESCRIÇÃO
1	28/11/2013	OLAVO CAETANO	EMISSÃO INICIAL

AS BUILT ☐ | EXECUTIVO ■ | COMENTADO ☐ | BÁSICO ☐ | FASE DO PROJETO

TÍTULO:
CIE - CENTRO DE INICIAÇÃO AO ESPORTE

PROJETO

MODALIDADE:
ELÉTRICA - PROJETO EXECUTIVO

ESPECIALIDADE:
INSTALAÇÕES ELÉTRICAS - QUADROS GERAL DE BAIXA TENSÃO

AUTOR DO PROJETO
ENG. OLAVO MOTTA DE CAMPOS
CREA-SP: 0600175330 - ART: 92221220140557055

VERIFICAÇÃO/DATA
CIE-28/11/13

EMISSÃO INICIAL: 28/11/13
FOLHA: 012/013
ESCALA:
FORMATO: 01 - IMPLANTAÇÃO - MÓD.1, 2 e 3
ARQUIVO ELETRÔNICO: CIE-S40-45-ELE-EX-2301-R00C.dwg

DIREITOS AUTORAIS RESERVADOS. EXTRAÍDA A REPRODUÇÃO TOTAL OU PARCIAL.