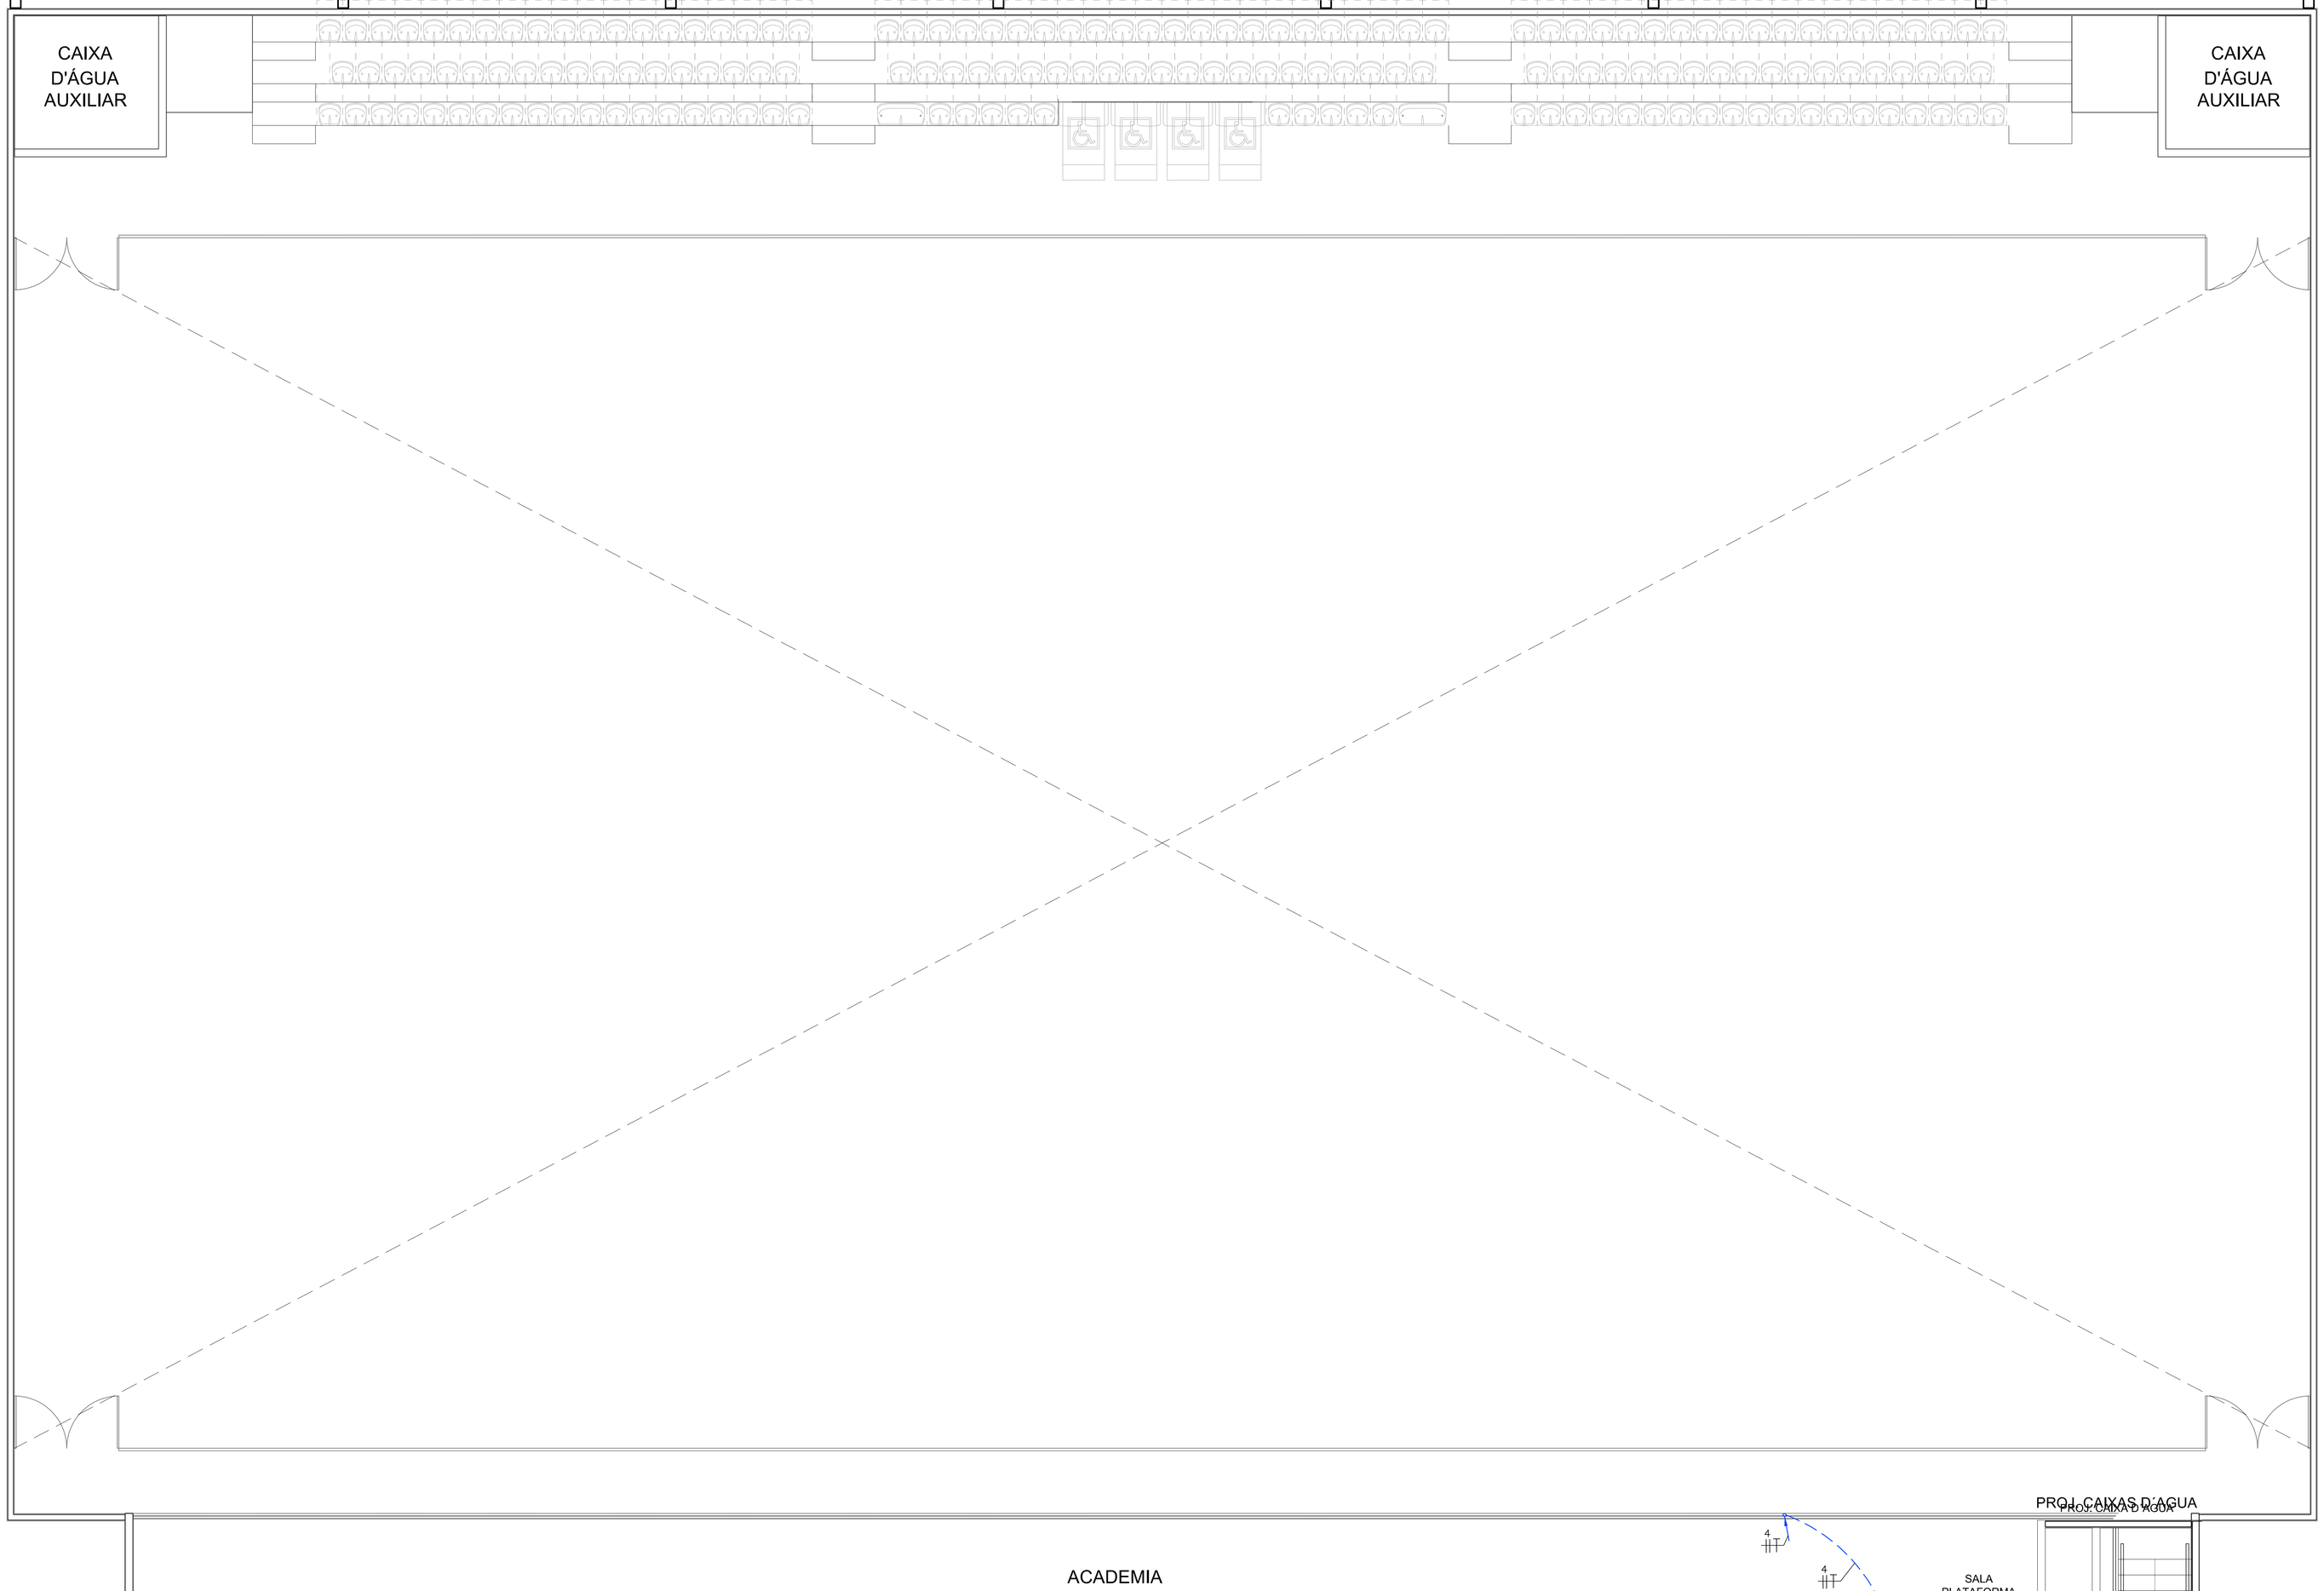

LEGENDA GERAL

- Ponto para foto-celula h=0,50m caixa 4x2
- Ponto para controle remoto PNE h=0,40m
- Ponto para instalação de dados h=0,30m caixa 4x2
- Ponto para instalação de telefone h=0,30m caixa 4x2
- Quadro de iluminação e tomadas
- Tomada 2P+T padrão Brasileiro 20A 127V, instalada em caixa 4"x2" embutida na parede h=0,30m.
- Eletroduto no piso para telefone e dados
- Eletroduto no piso para elétrica
- Automático de bóla

GINÁSIO POLIESPORTIVO

ESC. 1:50

NOTAS:
- CONFERIR MEDIDAS EM OBRA; E
- NÃO AFERIR MEDIDAS SOBRE O PAPEL.

REV	DATA	RESP.	DESCRIÇÃO	FASE DO PROJETO
1	28/11/2013	OLAVO CAETANO	EMISSÃO INICIAL	AS-BUILT ☐
				EXECUTIVO ■
				COMENTADO ☐
				BÁSICO ☐

PROJETO: **GINÁSIO - CIE - CENTRO DE INICIAÇÃO AO ESPORTE**

AUTOR DO PROJETO: ENG. OLAVO MOTTA DE CAMPOS
CREA-SP: 0600175330 - ART: 92221220140557055

VERIFICAÇÃO/DATA: CIE- 28/11/13

TÍTULO: **CIE - CENTRO DE INICIAÇÃO AO ESPORTE**

MODALIDADE: ELÉTRICA - PROJETO EXECUTIVO
ESPECIALIDADE: INSTALAÇÕES ELÉTRICAS - TOMADAS E ALIMENTADORES (MEZANINO)

EMISSÃO INICIAL: 28/11/13
FOLHA: 009/013
ÁREA: 01 - IMPLANTAÇÃO - MÓD.1, 2 e 3
ESCALA: 1:50
IDENTIFICAÇÃO/ARQUIVO: CIE-S40-45-ELE-EX-2206-R00C.dwg

DIREITOS AUTORAIS RESERVADOS. VEDADA A REPRODUÇÃO TOTAL OU PARCIAL.