CIE 1 - GINÁSIO 1.615m² (TERRENO DE ESQUINA)

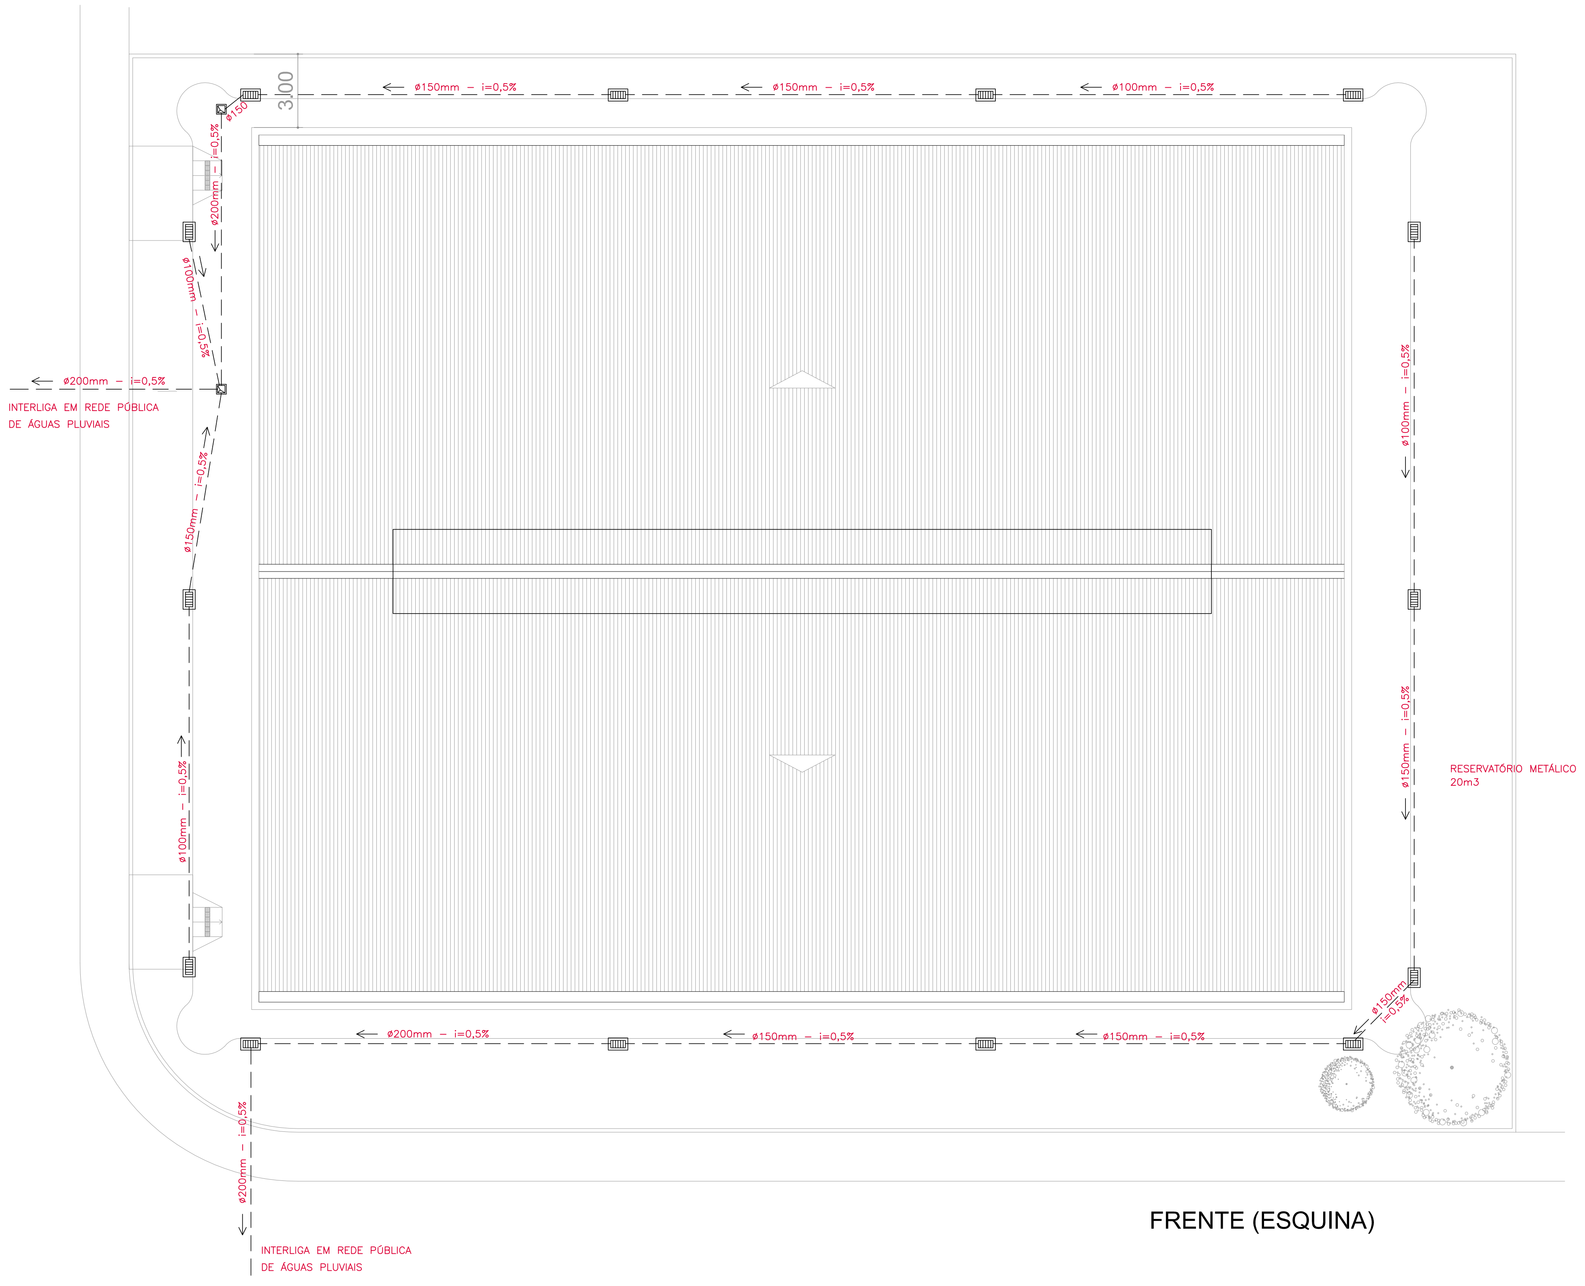

FRENTE (ESQUINA)

IMPLANTAÇÃO
- MÓDULO 01 (TERRENO - 2.500m²)

ESC. 1:125

NOTAS:
– O PASSEIO PÚBLICO SERÁ DE RESPONSABILIDADE (DIMENSÕES VARIÁVEIS) DO MUNICÍPIO RESPEITANDO AS NORMAS DE ACESSIBILIDADE.
- AS ADEQUAÇÕES NECESSÁRIAS PARA IMPLANTAÇÃO DOS CENTROS NOS REPECTIVOS TERRENOS EM RELAÇÃO ÀS LEIS E NORMAS MUNICIPAIS NÃO FAZEM PARTE DESDE ESCOPO.
DEVERÃO SER COMPATIBILIZADAS E ADEQUADAS CASO A CASO DURANTE A EXECUÇÃO DO PROJETO DE IMPLANTAÇÃO. OS CUSTOS RELATIVOS A ESSAS ADEQUAÇÕES, COMO ÁREA DE ESTACIONAMENTO, ÁREAS DE PAISAGISMO, CALÇAMENTOS, ETC NÃO FAZEM PARTE DO ORÇAMENTO DE REFERÊNCIA E DEVERÃO SER ARCADOS PELOS MUNICÍPIOS.
- A ENTRADA DE PÚBLICO DEVERÁ SER SEMPRE VOLTADA PARA FRENTE PRINCIPAL DO TERRENO
- AS TELHAS VENEZIANAS DEVERÃO SER LOCADAS EM FUNÇÃO DOS VENTOS PREDOMINANTES DE CADA REGIÃO. ITEM A SER VERIFICADO PELO PROJETO DE IMPLANTAÇÃO.

CIE 1 - GINÁSIO 1.615m² (TERRENO MEIO DE QUADRA)

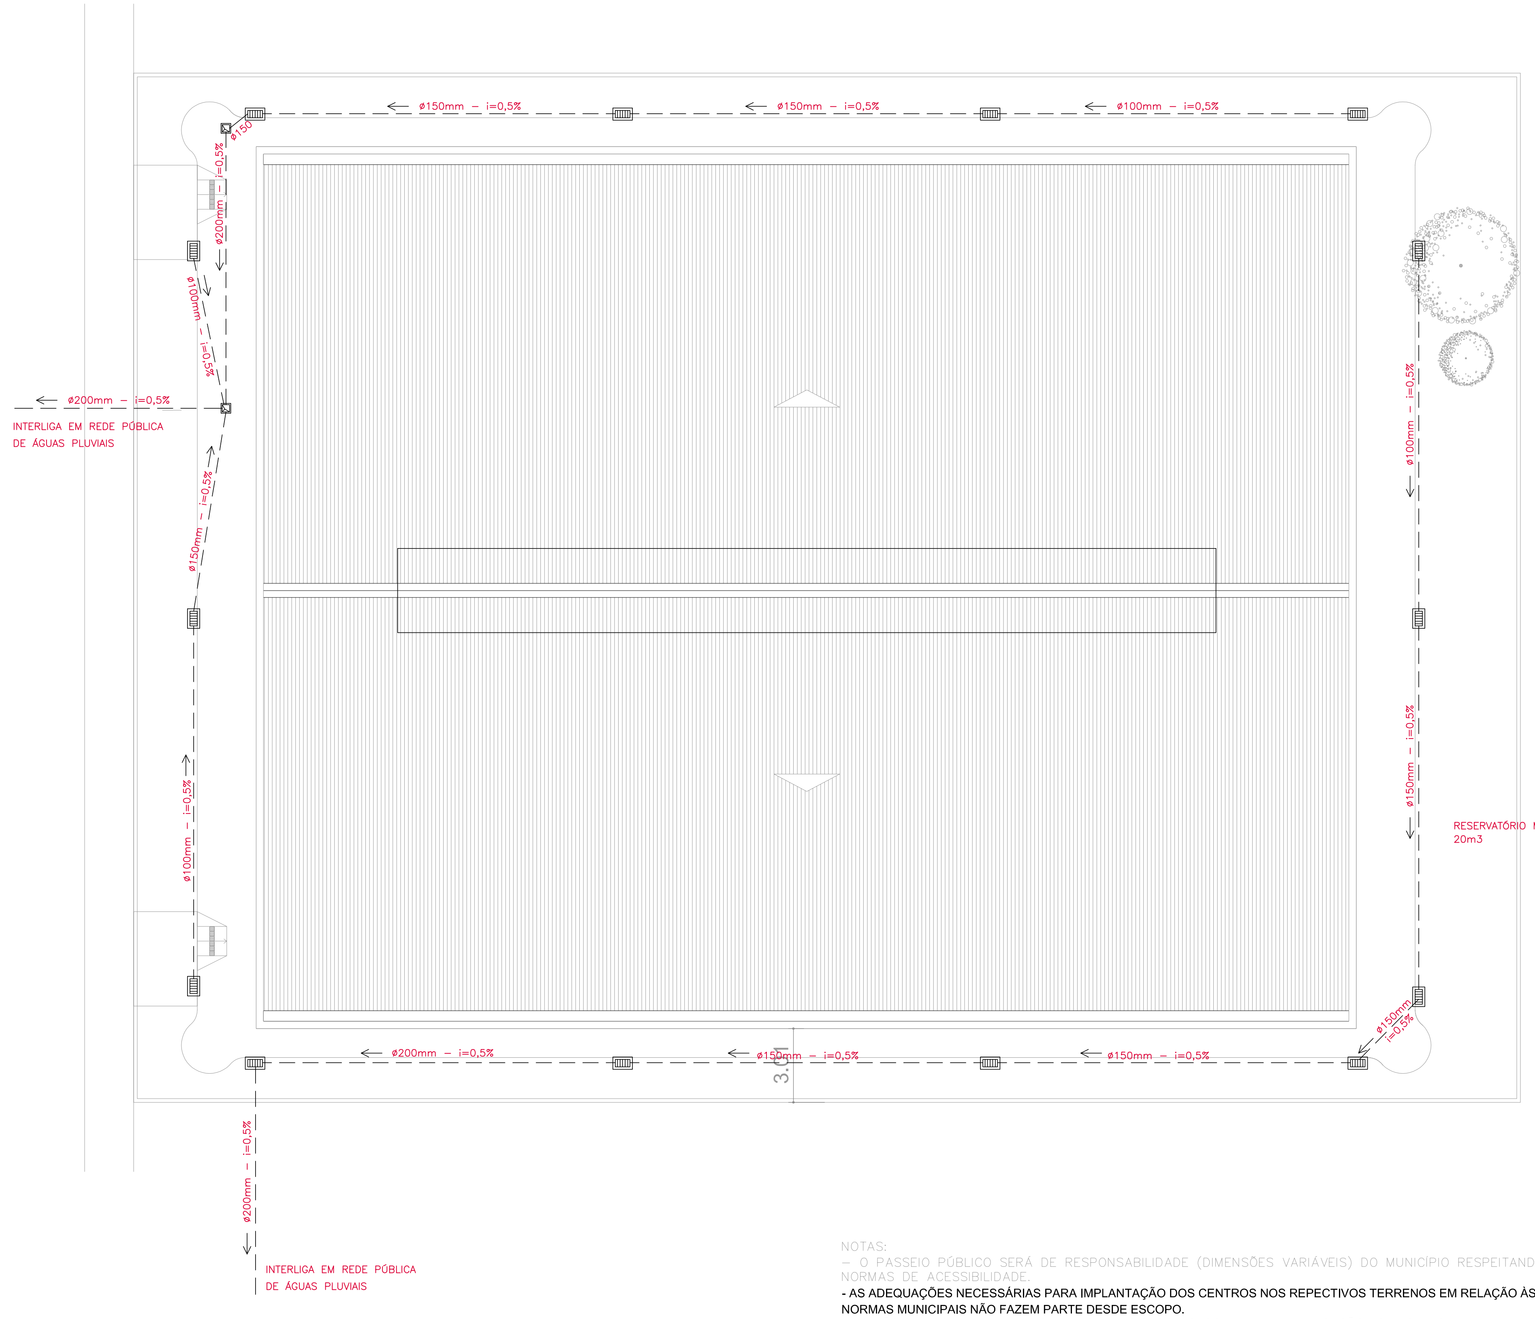

IMPLANTAÇÃO
- MÓDULO 01 (TERRENO - 2.500m²)

ESC. 1:125

NOTAS:
– O PASSEIO PÚBLICO SERÁ DE RESPONSABILIDADE (DIMENSÕES VARIÁVEIS) DO MUNICÍPIO RESPEITANDO AS NORMAS DE ACESSIBILIDADE.
- AS ADEQUAÇÕES NECESSÁRIAS PARA IMPLANTAÇÃO DOS CENTROS NOS REPECTIVOS TERRENOS EM RELAÇÃO ÀS LEIS E NORMAS MUNICIPAIS NÃO FAZEM PARTE DESDE ESCOPO.
DEVERÃO SER COMPATIBILIZADAS E ADEQUADAS CASO A CASO DURANTE A EXECUÇÃO DO PROJETO DE IMPLANTAÇÃO. OS CUSTOS RELATIVOS A ESSAS ADEQUAÇÕES, COMO ÁREA DE ESTACIONAMENTO, ÁREAS DE PAISAGISMO, CALÇAMENTOS, ETC NÃO FAZEM PARTE DO ORÇAMENTO DE REFERÊNCIA E DEVERÃO SER ARCADOS PELOS MUNICÍPIOS.
- A ENTRADA DE PÚBLICO DEVERÁ SER SEMPRE VOLTADA PARA FRENTE PRINCIPAL DO TERRENO
- AS TELHAS VENEZIANAS DEVERÃO SER LOCADAS EM FUNÇÃO DOS VENTOS PREDOMINANTES DE CADA REGIÃO. ITEM A SER VERIFICADO PELO PROJETO DE IMPLANTAÇÃO.

REV	DATA	RESP.	DESCRIÇÃO	FASE DO PROJETO
1	28/11/2013	ADRIANA OLIVIO	EMISSÃO INICIAL	ASBUILT ☐ EXECUTIVO ■ COMENTADO ☐ BÁSICO ☐

PROJETO

AUTOR DO PROJETO:
ENG. ADRIANA CAMPA VEGA
CREA-SP: 5061673258 - ART: 9222122014056719

VERIFICAÇÃO/DATA: CIE-28/11/13

TÍTULO:
CIE - CENTRO DE INICIAÇÃO AO ESPORTE

MODALIDADE: INSTALAÇÕES HIDRÁULICAS - PROJETO EXECUTIVO
ESPECIFICAÇÃO: INSTALAÇÕES HIDRÁULICAS - DRENAGEM SUPERFICIAL - IMPL. 01
EMISSÃO INICIAL: 28/11/13
FOLHA: 001/013
ÁREA: IMPLANTAÇÃO - MÓDULO 01
ESCALA: 1:125
IDENTIFICAÇÃO/ARQUIVO: CIE-S40-45-HID-EX-7000-R00.dwg

Este documento é propriedade do Governo Federal - Ministério do Esporte e seu conteúdo não pode ser revelado a terceiros sem autorização prévia e expressa (Portaria Nº 42/99 de 29/06/99 sobre o sigilo/fins de responsabilidade sobre o documento).

direito autoral reservado. A cópia e reprodução não autorizada.