




PLANTA - CASA DE BOMBAS
ESC. 1:25

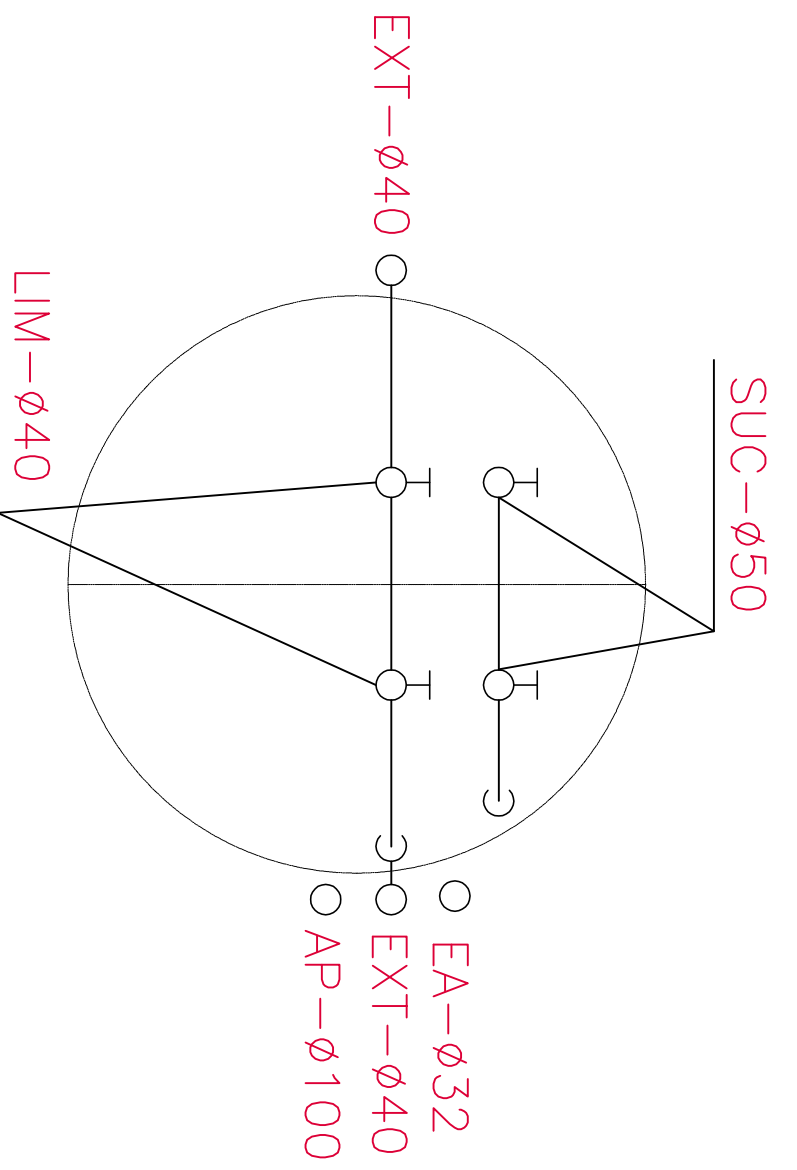

PLANTA - BARRILETE
ESC. 1:25

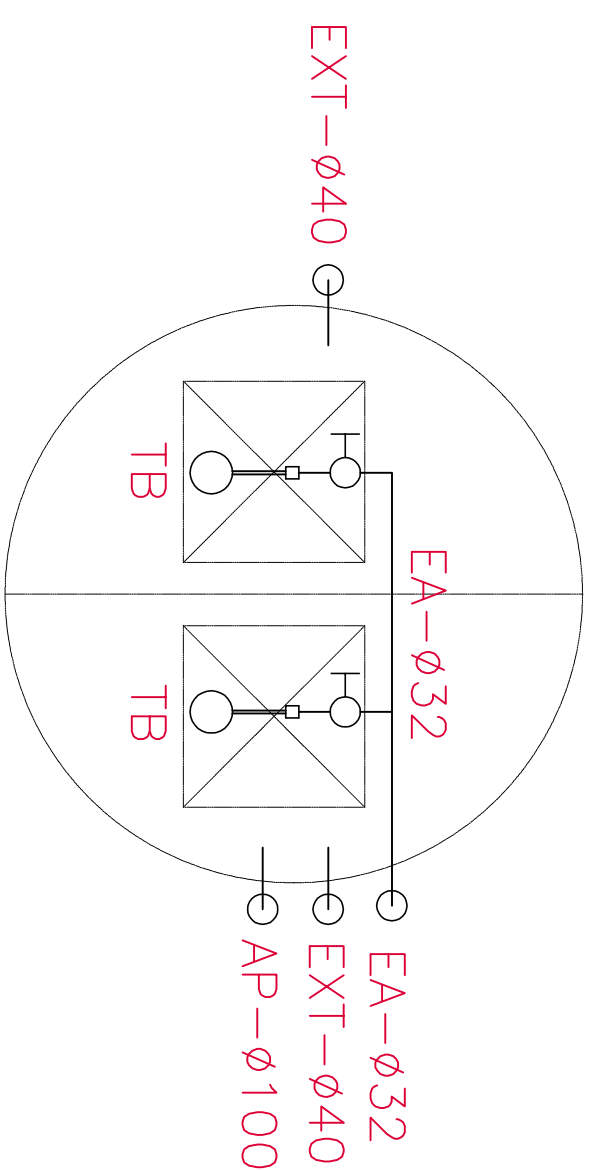

PLANTA - COBERTURA
ESC. 1:25

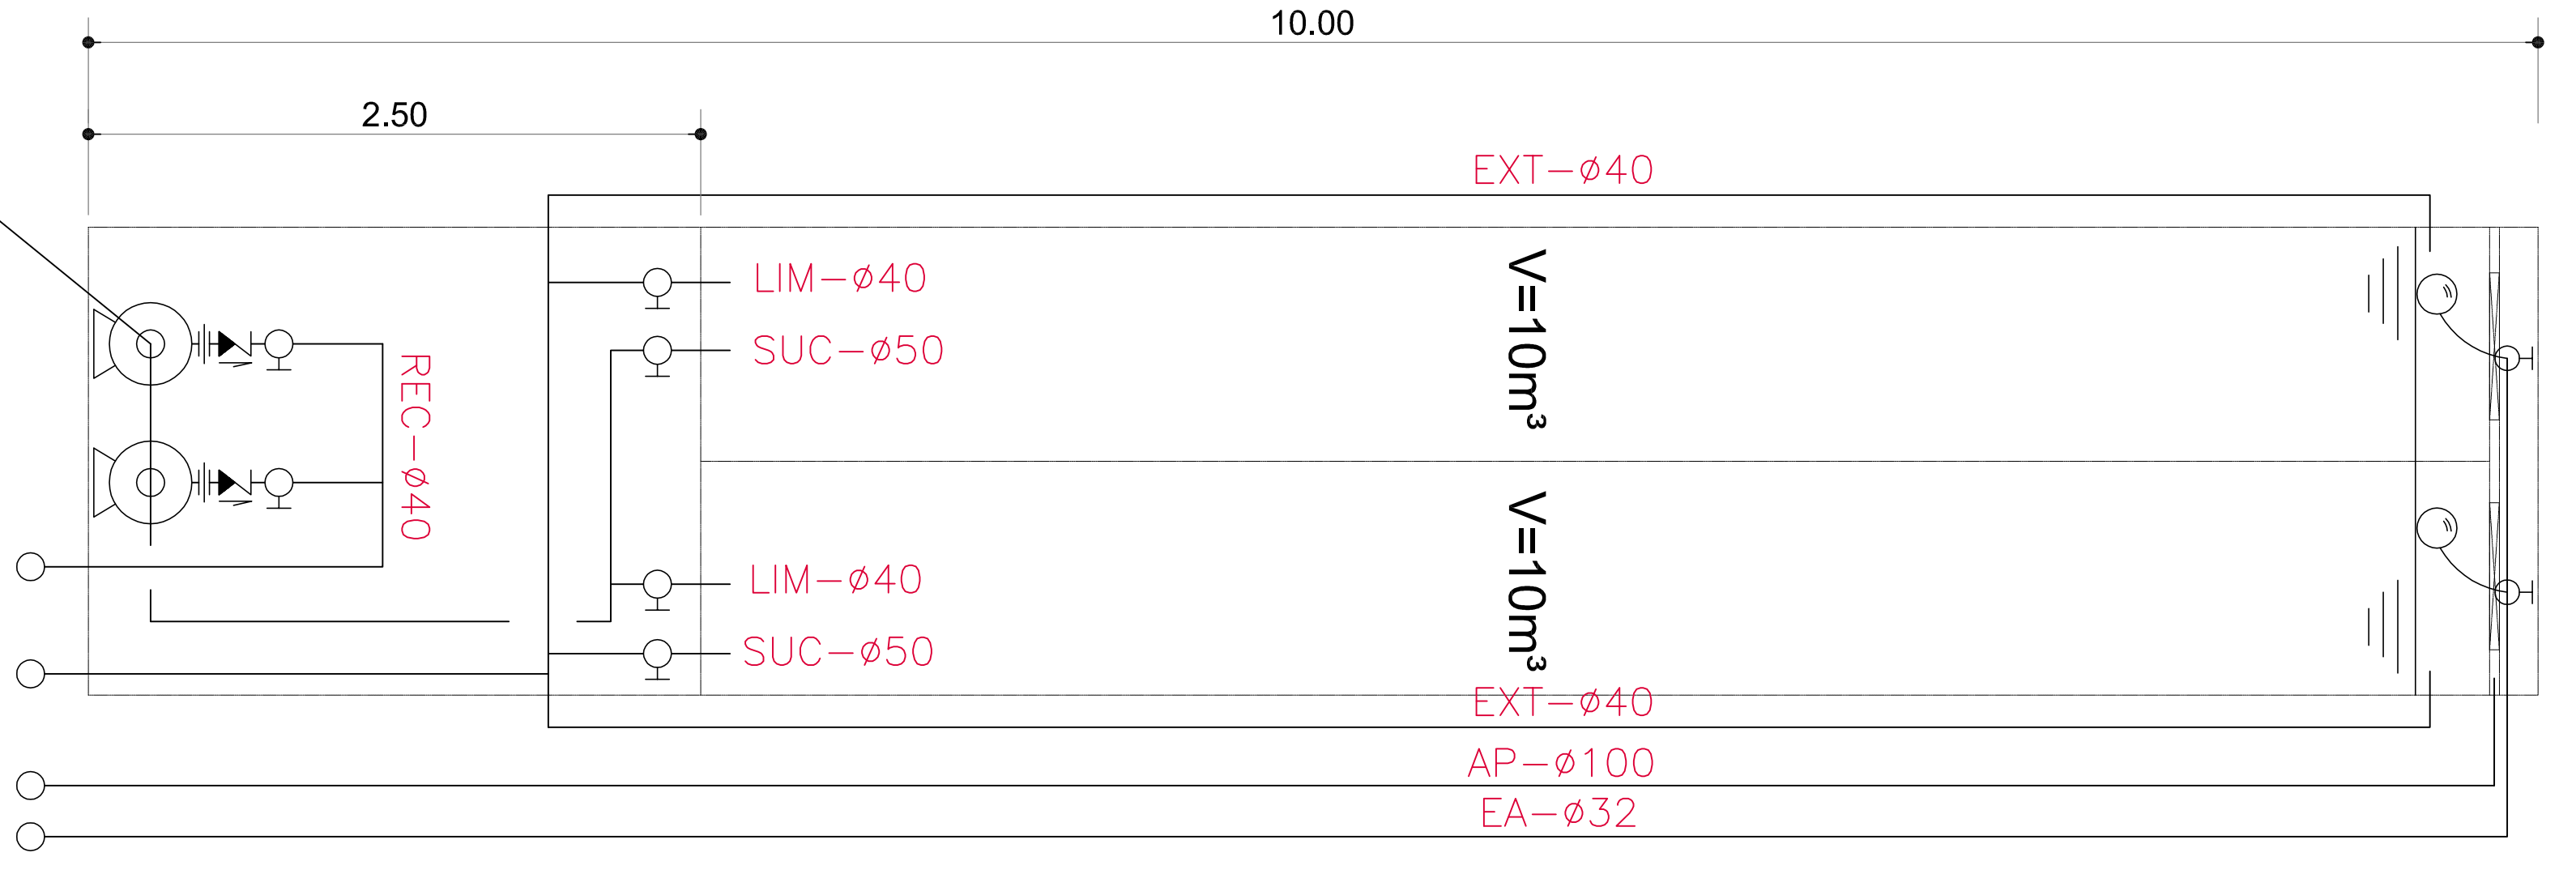

CORTE ESQUEMÁTICO
ESC. 1:25

BOMBAS DE RECALQUE DE AGUA POTAVEL
ABASTECE A CELULA INFERIOR DO RESERVATÓRIO TORRE
01 OPERACIONAL + 01 RESERVA
Vazão: 12,00 m³/h
Hmon.: 25,00 mca
Potência: 3,0 cv
Rotação: 3.500 rpm
Ørotor: 124 mm
Modelo: Megabloc 32-125.1
Ref.: KSB

DETALHE DO RESERVATÓRIO EXTERNO DE AGUA POTAVEL
ESCALA 1:25

PROJETO	CLIENTE	PROPOSTA	PROJETO	PROJETO	PROJETO
1	2	3	4	5	6
7	8	9	10	11	12
13	14	15	16	17	18
595	596	597	598	599	600

CIÉ - CENTRO DE INICIAÇÃO AO ESPORTE