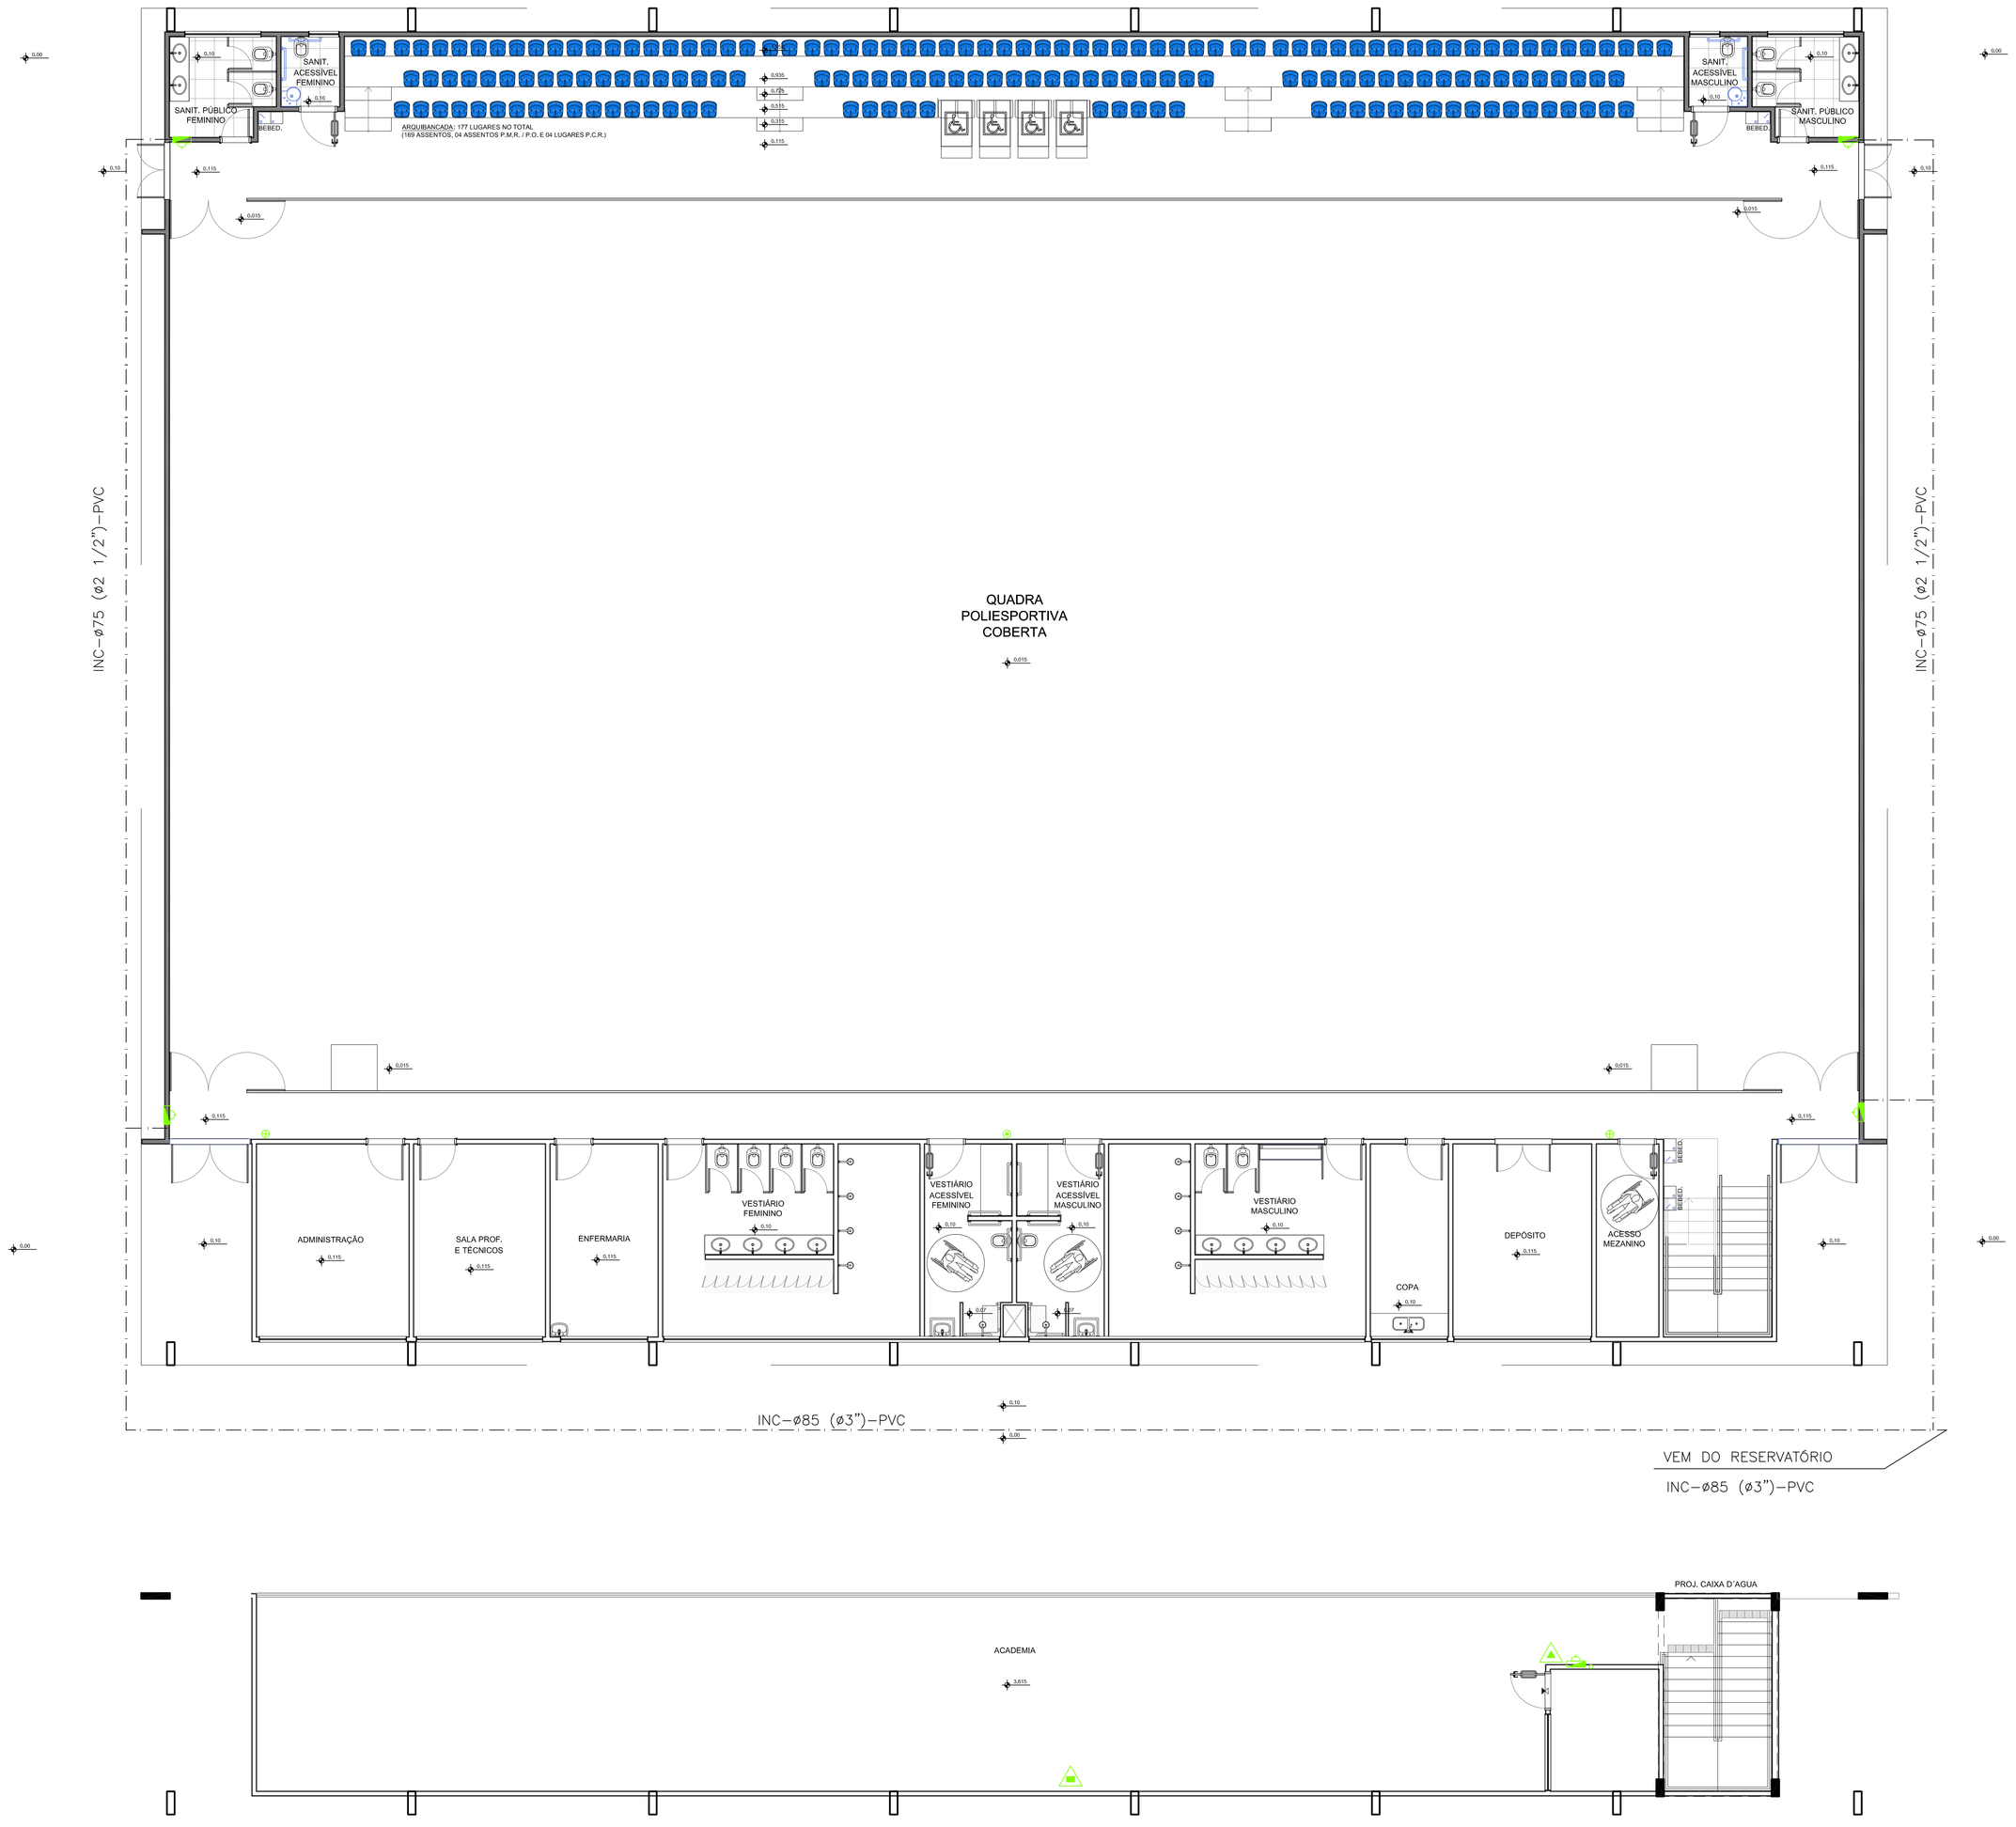

GINÁSIO POLIESPORTIVO – PLANTAS DE INCÊNDIO – TÉRREO
ESCALA 1:75

Este documento é propriedade do Governo Federal - Ministério do Esporte e seu conteúdo não pode ser revelado a terceiros sem autorização expressa. A liberação ou aprovação não elime o detalhista de responsabilidade sobre o documento.

REV	DATA	RESP.	DESCRIÇÃO	FASE DO PROJETO
1				ASBUILT ☐
2	28/11/2013	ADRIANA OLAVO	EMISSÃO INICIAL	EXECUTIVO ■
3				COMENTADO ☐
4				BÁSICO ☐

PROJETO:

AUTOR DO PROJETO
ENG. ADRIANA CAMPA VEGA
CREA-SP: 5061673258 - ART: 92221220140561719

TÍTULO:
CIE - CENTRO DE INICIAÇÃO AO ESPORTE

MODALIDADE:
INSTALAÇÕES HIDRÁULICAS - PROJETO EXECUTIVO

ESPECIALIDADE:
INSTALAÇÕES HIDRÁULICAS - INSTALAÇÕES DE INCÊNDIO

VERIFICAÇÃO/DATA	EMISSÃO INICIAL	FOLHA	ÁREA
CIE-28/11/13	28/11/13	009/013	IMPLANTAÇÃO - MÓD. 01,02 e 03

ESCALA	IDENTIFICAÇÃO/ARQUIVO
1:75	CIE-S40-45-HID-EX-7104-R00.dwg