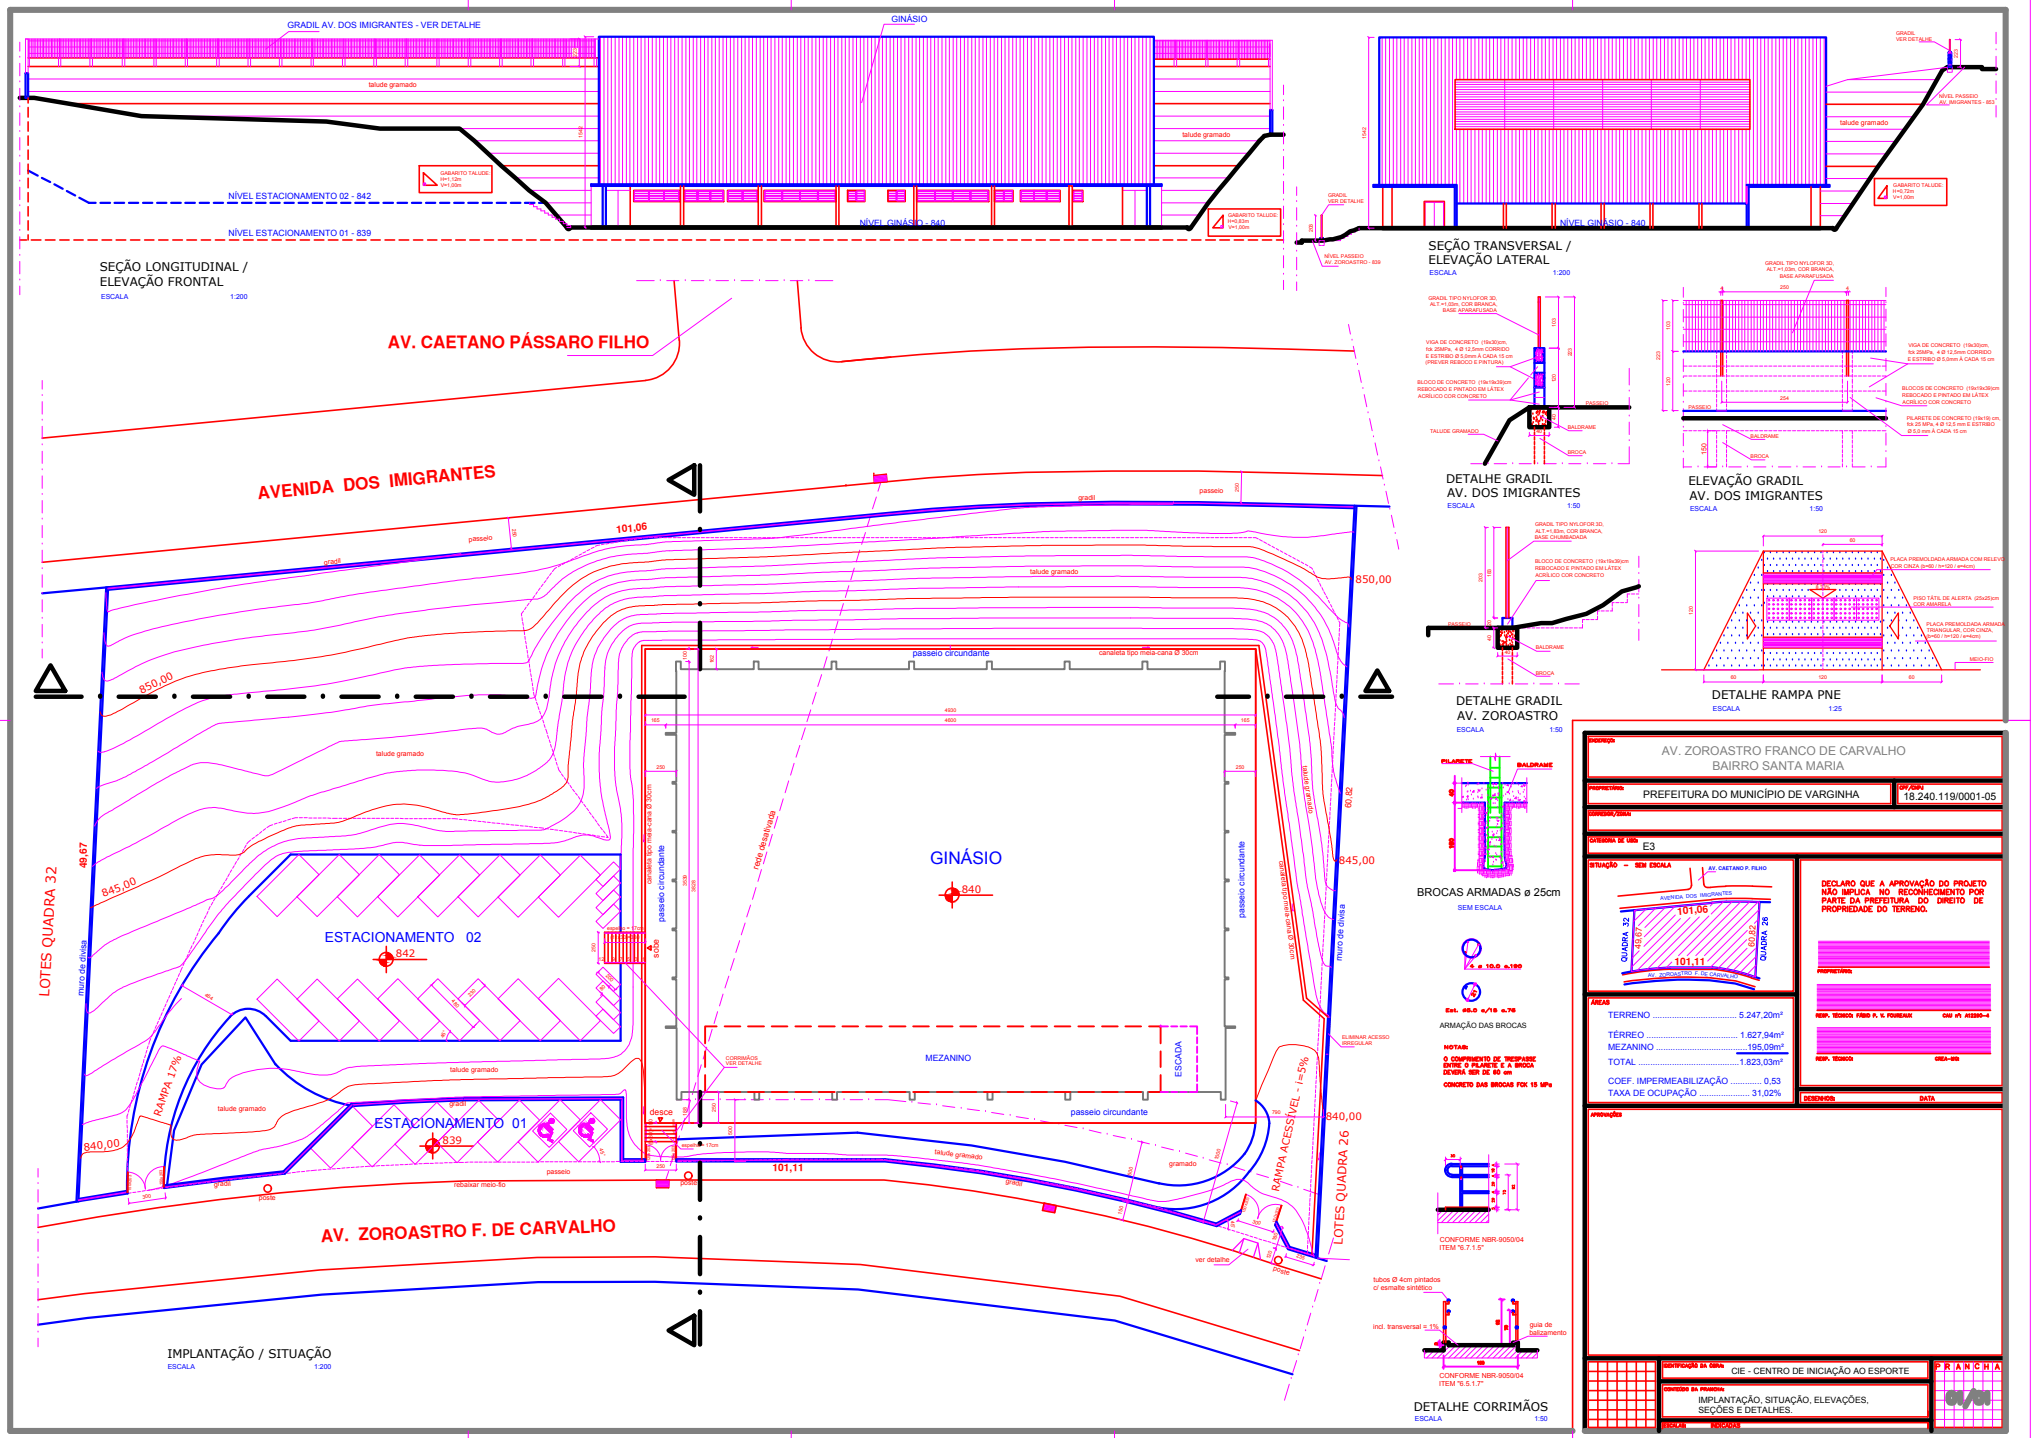

GRADIL AV. DOS IMIGRANTES - VER DETALHE
GINÁSIO
talude gramado
NÍVEL ESTACIONAMENTO 02 - 842
NÍVEL ESTACIONAMENTO 01 - 839
NÍVEL GINÁSIO - 840
SEÇÃO LONGITUDINAL / ELEVAÇÃO FRONTAL
ESCALA 1:200
SEÇÃO TRANSVERSAL / ELEVAÇÃO LATERAL
ESCALA 1:200
AV. CAETANO PÁSSARO FILHO
AVENIDA DOS IMIGRANTES
101,06
850,00
845,00
840,00
49,67
LOTES QUADRA 32
muro de divisa
ESTACIONAMENTO 02
842
ESTACIONAMENTO 01
839
RAMPA 17%
GINÁSIO
840
MEZANINO
ESCADA
passeio circundante
rede desativada
desce
101,11
RAMPA ACESSÍVEL - i=5%
LOTES QUADRA 26
AV. ZOROASTRO F. DE CARVALHO
IMPLANTAÇÃO / SITUAÇÃO
ESCALA 1:200
DETALHE GRADIL AV. DOS IMIGRANTES
ESCALA 1:50
ELEVAÇÃO GRADIL AV. DOS IMIGRANTES
ESCALA 1:50
DETALHE GRADIL AV. ZOROASTRO
ESCALA 1:50
DETALHE RAMPA PNE
ESCALA 1:25
BROCAS ARMADAS ø 25cm
SEM ESCALA
ARMAÇÃO DAS BROCAS
CONFORME NBR-9050/04 ITEM "6.7.1.5"
CONFORME NBR-9050/04 ITEM "6.5.1.7"
DETALHE CORRIMÃOS
ESCALA 1:50
AV. ZOROASTRO FRANCO DE CARVALHO
BAIRRO SANTA MARIA
PREFEITURA DO MUNICÍPIO DE VARGINHA
18.240.119/0001-05
E3
DECLARO QUE A APROVAÇÃO DO PROJETO NÃO IMPLICA NO RECONHECIMENTO POR PARTE DA PREFEITURA DO DIREITO DE PROPRIEDADE DO TERRENO.
TERRENO 5.247,20m²
TÉRREO 1.627,94m²
MEZANINO 195,09m²
TOTAL 1.823,03m²
COEF. IMPERMEABILIZAÇÃO 0,53
TAXA DE OCUPAÇÃO 31,02%
CIE - CENTRO DE INICIAÇÃO AO ESPORTE
IMPLANTAÇÃO, SITUAÇÃO, ELEVAÇÕES, SEÇÕES E DETALHES.
PRANCHA