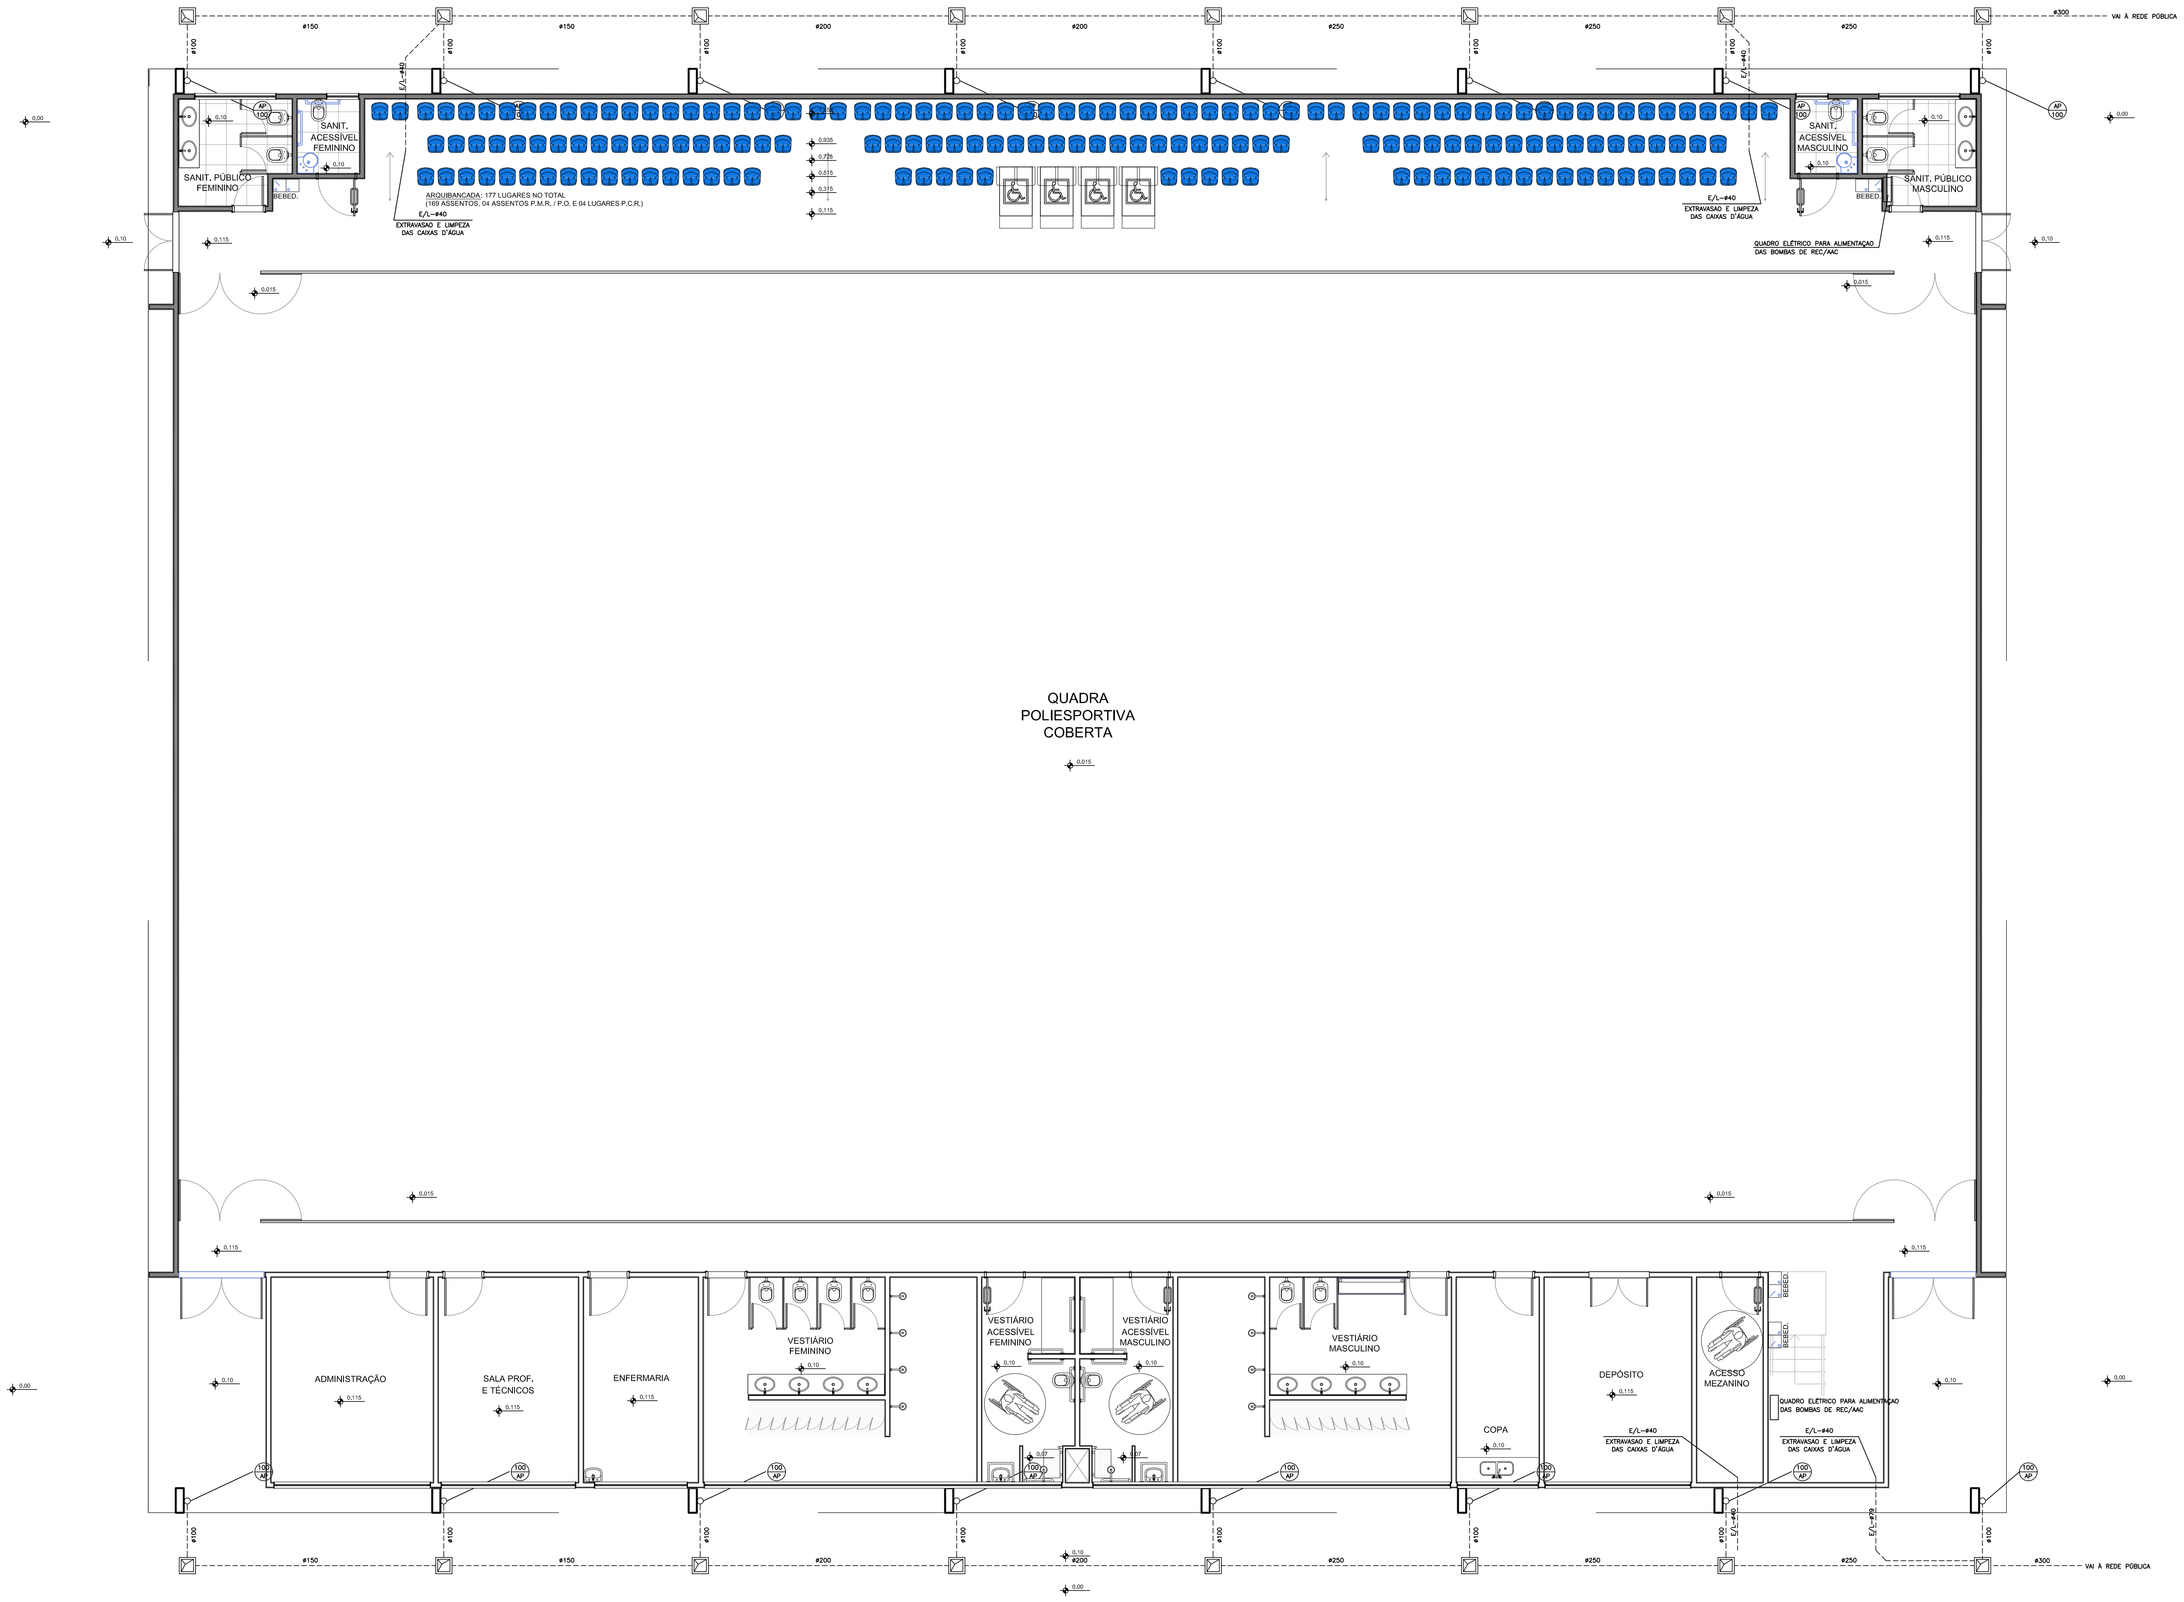

GINÁSIO POLIESPORTIVO – ÁGUAS PLUVIAIS
ESCALA 1:75

NOTAS:

- CONFERIR MEDIDAS EM OBRA;
- NÃO AFERIR MEDIDAS SOBRE O PAPEL.

REV	DATA	RESP.	DESCRIÇÃO	FASE DO PROJETO
1	28/11/2013	ADRIANA OLIVO	EMISSÃO INICIAL	ASBUILT ☐ EXECUTIVO ■ COMENTADO ☐ BÁSICO ☐

AUTOR DO PROJETO: ENG. ADRIANA CAMPA VEGA
CREA-SP: 5061673258 - ART: 92221220140561719

VERIFICAÇÃO/DATA: CIE-28/11/13

MODALIDADE: INSTALAÇÕES HIDRÁULICAS - PROJETO EXECUTIVO
ESPECIALIDADE: INSTALAÇÕES HIDRÁULICAS - ÁGUAS PLUVIAIS - TÉRREO

TERRENO/MUNICÍPIO/UF: 28/11/13
ÍNDICE: 007/013
ESCALA: 1:75
IMPLANTAÇÃO - MÓD. 01,02 e 03
REFERÊNCIA/ARQUIVO: CIE-S40-45-HID-EX-7102-R00.dwg

TÍTULO: **CIE - CENTRO DE INICIAÇÃO AO ESPORTE**

Este documento é propriedade do Governo Federal. Mirusteio do Esporte e seu conteúdo não pode ser revelado a terceiros sem autorização. A reprodução total ou parcial deste documento, sem a atribuição de responsabilidade sobre o documento.

Versão Lumine elaborada, Visite a Administração Para Ativá-lo.