
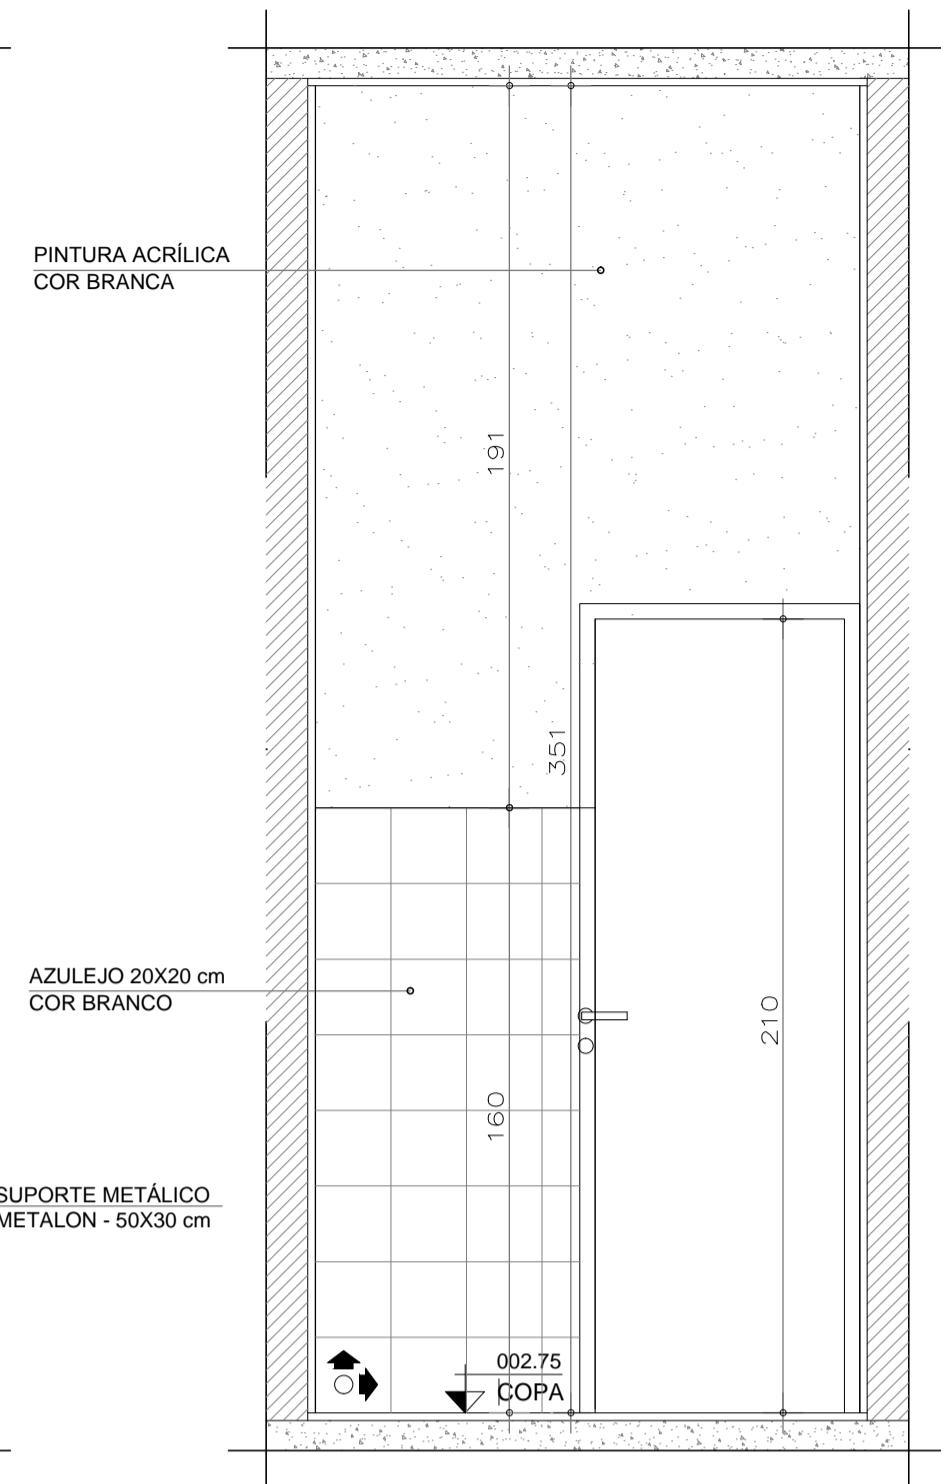
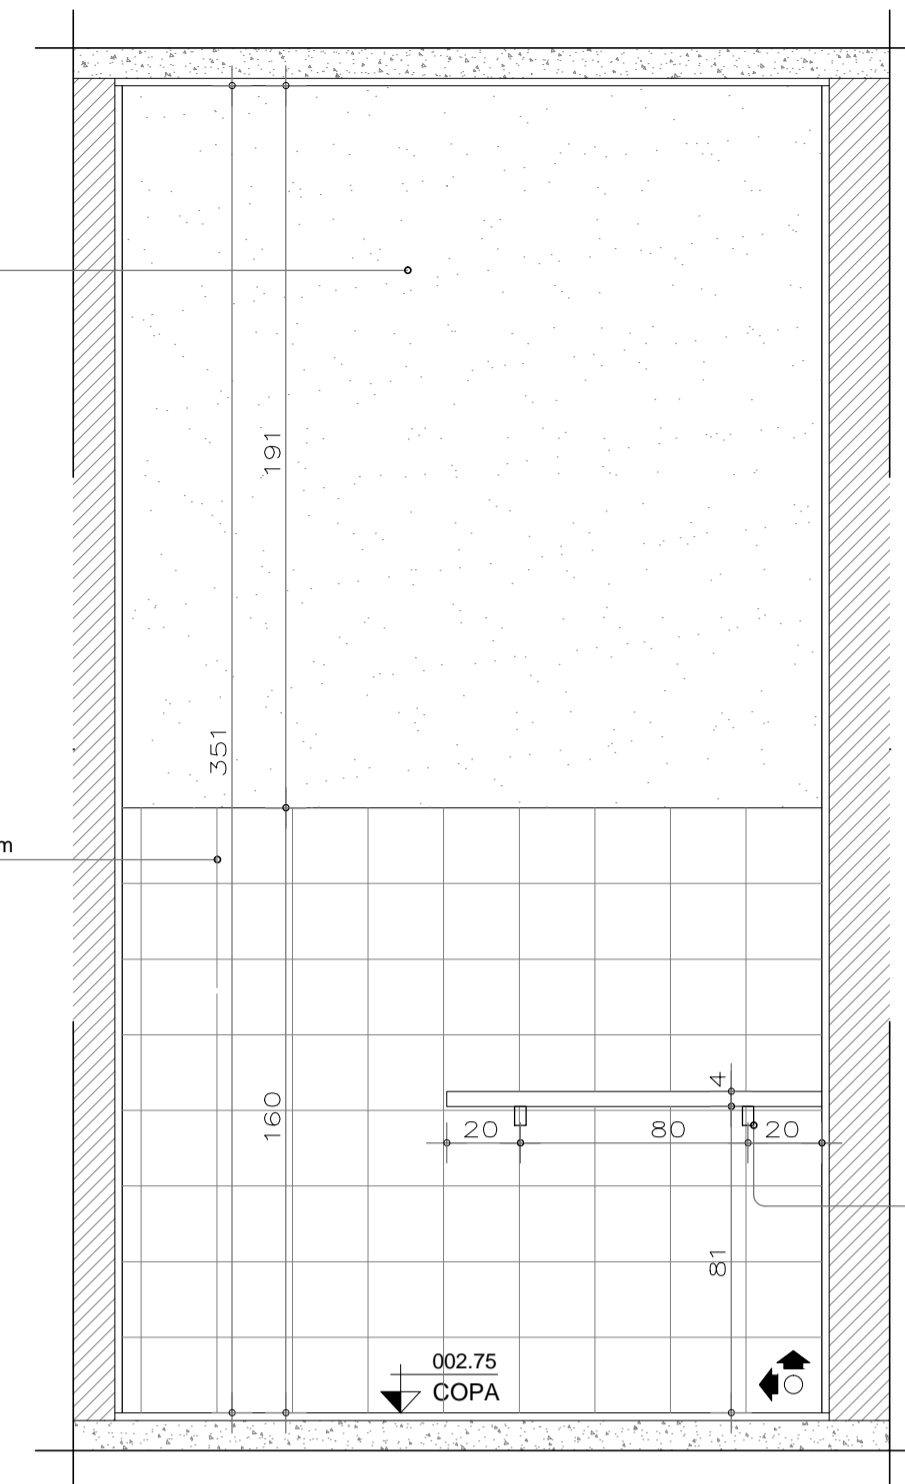
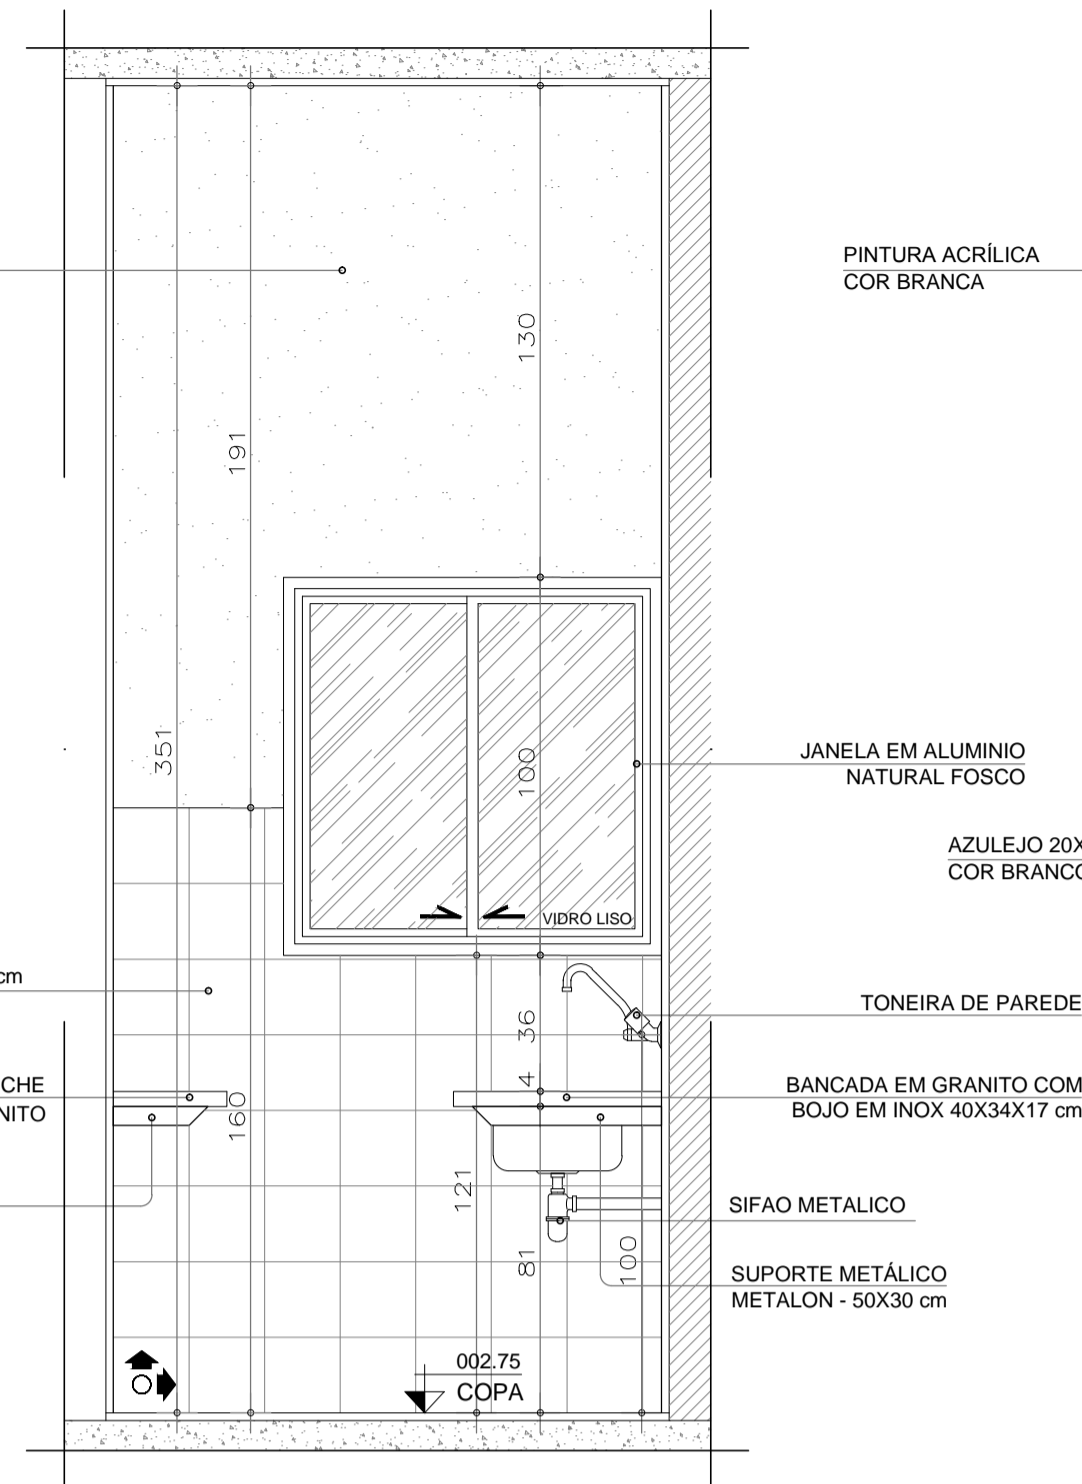


AMPLIAÇÃO 02 - COPA / DML / I.S FUNC. / RESID. SOLID.

PLANTA
ESCALA:.....1 / 20

OBSERVAÇÃO:

- ➡ INDICA O INÍCIO E SENTIDO DA PAGINAÇÃO
- ⊞ AS SABONETEIRAS E OS PORTA-TOALHAS SERÃO FORNECIDOS PELA SEC. ESTADUAL DE SAÚDE - SES.

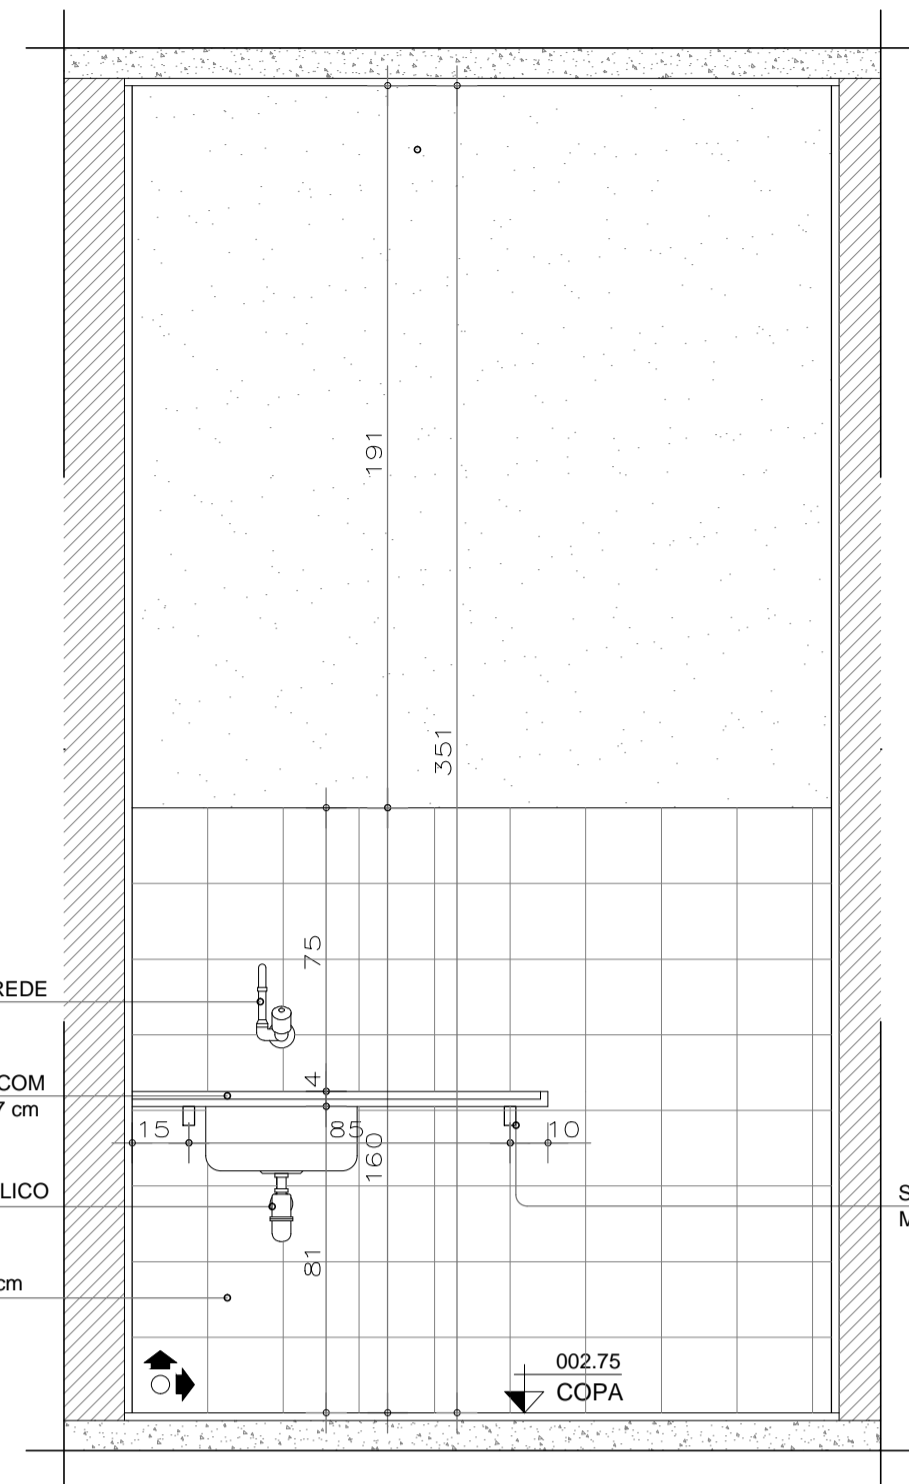

OBSERVAÇÕES E CARIMBOS

QUADRO DE ESQUADRIA

MATERIAL	NOMENCL.	DIMENSÕES			QUANT.	TIPO	TIPO	ESP.	OBSERVAÇÕES
		TURA	LARG.	ALT.					
ALUMÍNIO	JA01	70	100	160	04	MAXIMAR	MINIBOREAL	46mm	PARTE INFERIOR FIXA
	JA02	100	100	120	02	CORRER	LISO	46mm	
FERRO	PF01	90	210	-	01	CORRER	-	-	METALON E CHAPA
	PM01	90	210	-	01	BANDEIRA	-	-	PINT. ESMALTE BRANCA
MADEIRA	PM02	80	210	-	01	BANDEIRA	-	-	PINT. ESMALTE BRANCA
	PM03	70	210	-	04	BANDEIRA	-	-	PINT. ESMALTE BRANCA
VIDRO TEMP.	PM04	80	210	-	03	CORRER	-	-	PINT. ESMALTE BRANCA
	E01	240	225	-	01	CORRER	TEMP. VERDE	10mm	PERFIL EM ALUMÍNIO
	E02	300	170	50	01	FIXO	TEMP. VERDE	8mm	PERFIL EM ALUMÍNIO
	E03	100	100	110	01	FIXO	TEMPERADO	8mm	PERFIL EM ALUMÍNIO
	E04	150	170	50	01	FIXO	TEMP. VERDE	8mm	PERFIL EM ALUMÍNIO

LEGENDA

PAREDES		PISOS	
1	PINTURA ACRÍLICA BRANCA	1	CIMENTADO
2	AZULEJO 20X20cm BRANCO, ACIMA PINTURA ACRÍLICA BRANCA	2	PORCELANATO 45X45cm, REF. MOZART ICE - ELIANE
3	PINTURA ACRÍLICA VERDE, REF. 10GY 71/180, *CAPIM LIMÃO* - CORAL SOBRE TEXTURA	TETOS	
4		1	LAJE, PINTURA ACRÍLICA BRANCA
5		2	FORRO DE GESSO, PINTURA ACRÍLICA BRANCA

NOTAS (NT)

- 1 COTAS EM CENTÍMETROS
- 2 COMO SE TRATA DE UM PROJETO PADRÃO, CONSIDERAR AS ALTERAÇÕES DE IMPLANTAÇÃO E LEIS MUNICIPAIS PARA IMPLANTAÇÃO DA EDIFICAÇÃO, OBEDECENDO OS AFASTAMENTOS MÍNIMOS EXIGIDOS NESTE PROJETO
- 3 NA SALA DE ESPERA, RECEPÇÃO E CIRCULAÇÃO E ASSIS. FARM. HAVERÁ RODAPÉ EM GRANITO 14x7cm. DEMAIS AMBIENTES NÃO POSSUIRÃO RODAPÉ.
- 4 NA ESQUADRIA DE VIDRO E03 (ASSIST. FARM.) A PERSIANA HORIZONTAL SERÁ EM ALUMÍNIO VERDE CLARO.

GOVERNO DO ESTADO DE MINAS GERAIS

SECRETARIA ESTADUAL DE SAÚDE DE MINAS GERAIS

PROPRIETÁRIO:	PROGRAMA REDE FARMÁCIA DE MINAS		
R.T. PROJETO/PADRÃO:	FUNARBE - FUNDAÇÃO ARTHUR BERNARDES		
REALIZAÇÃO:	KARLA CRISTINA GARCIA DE CARVALHO	CAU: 105448-5	
R.T. IMPLANTAÇÃO DO PROJETO:	MUNICÍPIO: VARGINHA / MG		
	RAFAEL ALVES MOREIRA	CAU: 45646-3	
PROJETO ARQUITETÔNICO - REDE FARMÁCIA DE MINAS			
PLANTA DETALHAMENTOS			
ÁREA: 107,84m ²	EMISSÃO: 11/02/2016	REVISÃO: 01	
DOCUMENTO EMITIDO PARA:	<input type="checkbox"/> REVISÃO INTER. <input type="checkbox"/> APROV. CLIENTE <input type="checkbox"/> EXECUÇÃO <input type="checkbox"/> APROV. LEGAL	ARQUIVO: 11/02/2016	FOLHA: 5/7