




AMPLIAÇÃO 02 - D.M.L.
ELEVÇÃO 05
ESCALA:.....1 / 20

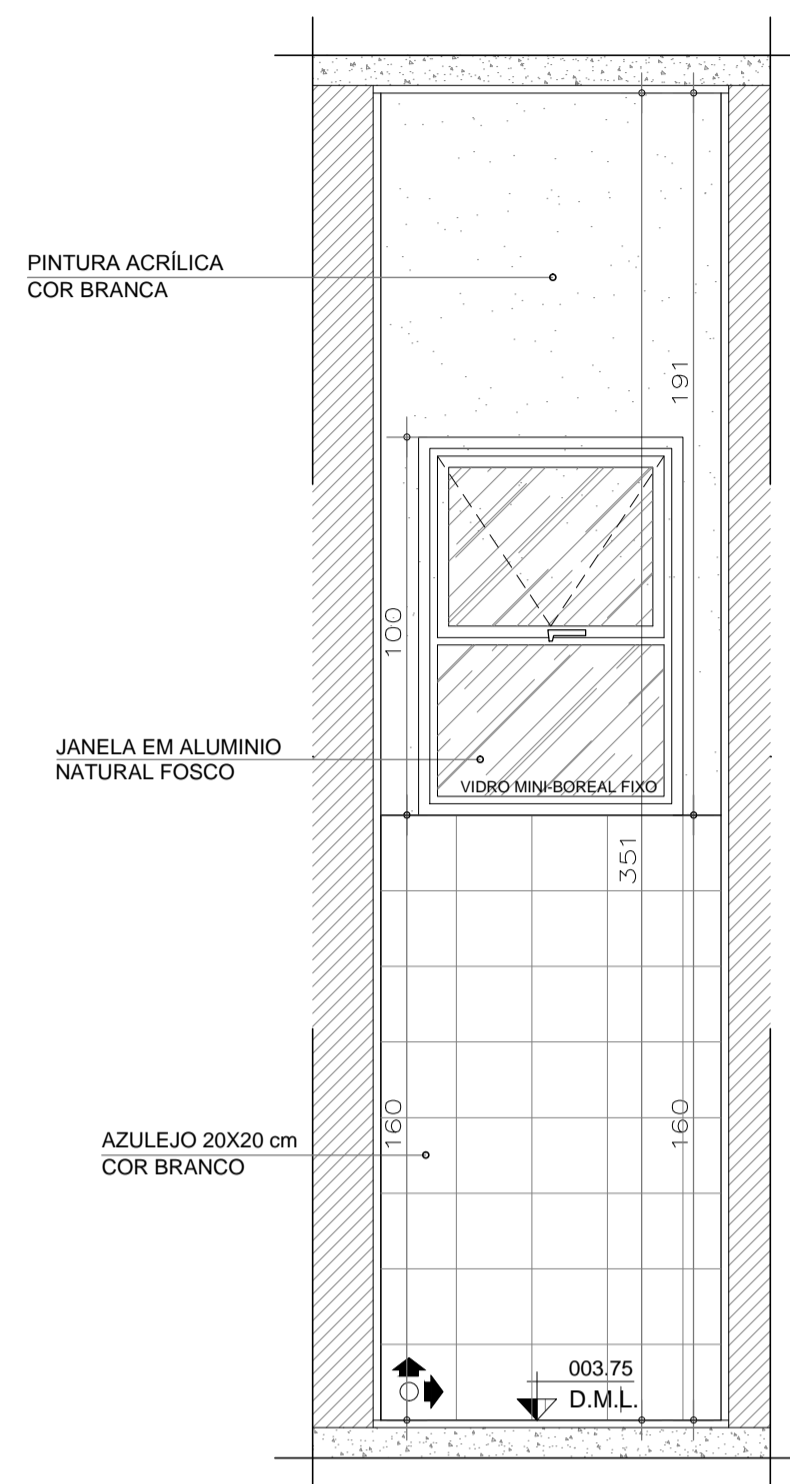


AMPLIAÇÃO 02 - D.M.L.
ELEVÇÃO 06
ESCALA:.....1 / 20

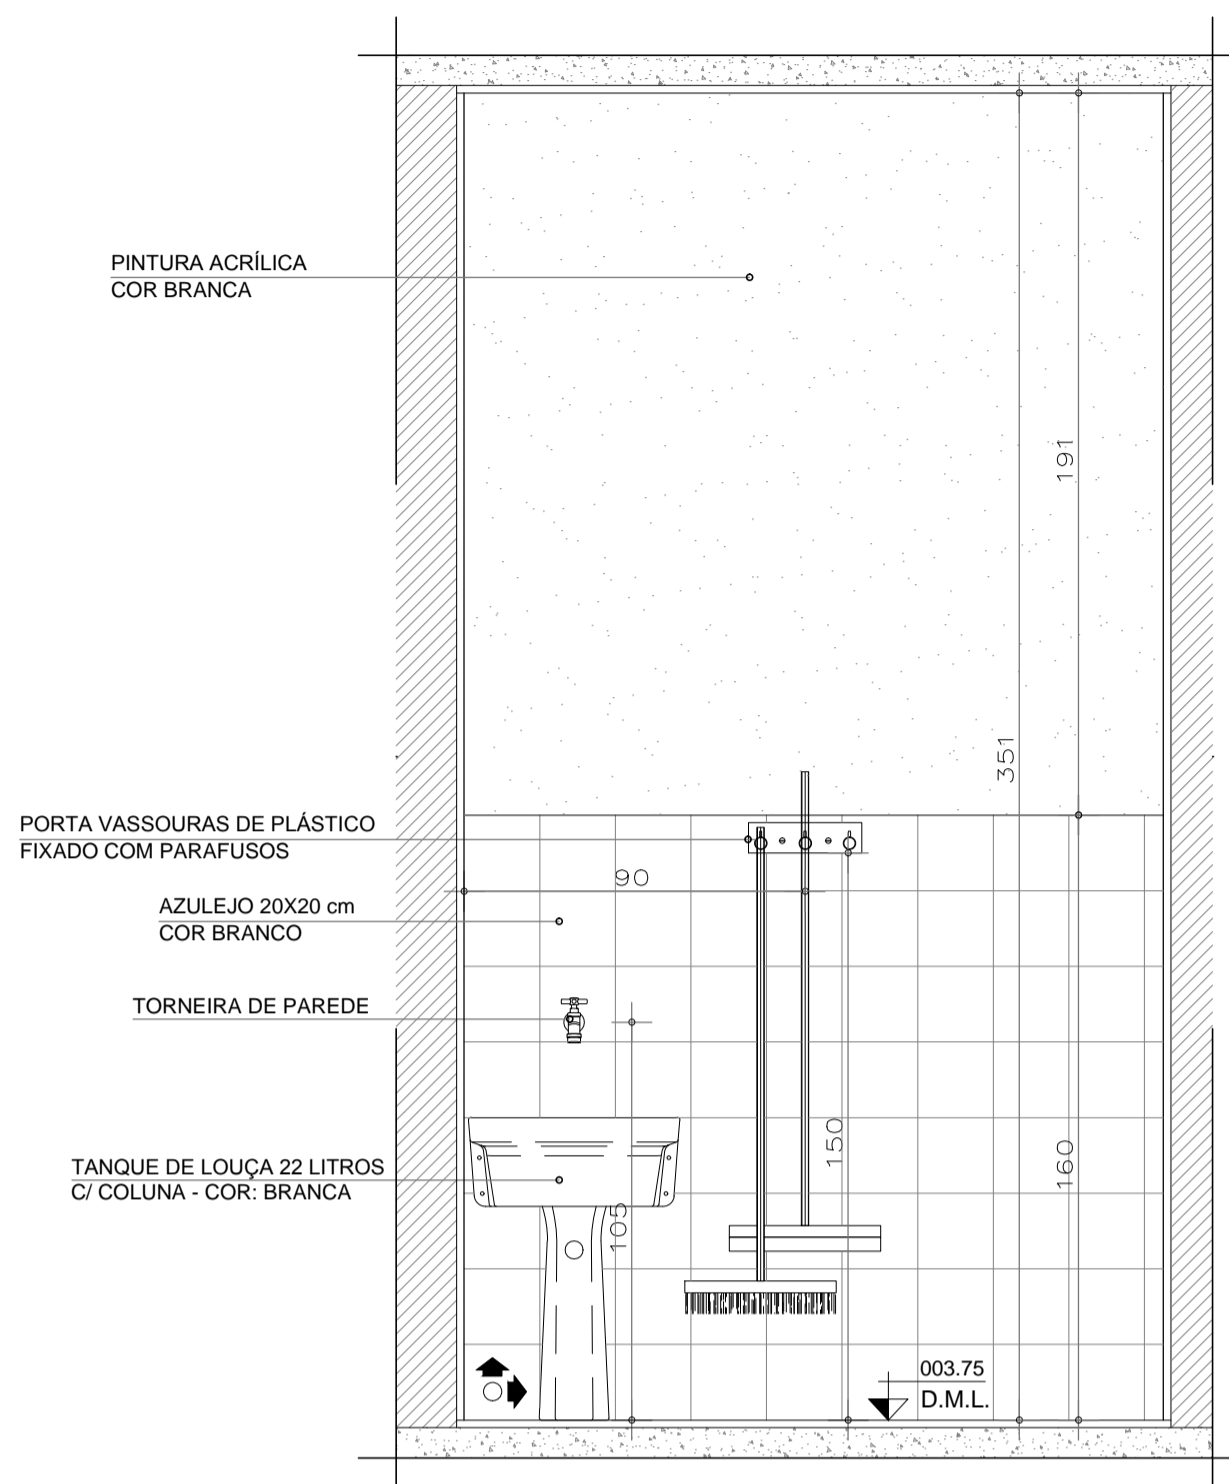


AMPLIAÇÃO 02 - D.M.L.
ELEVÇÃO 07
ESCALA:.....1 / 20

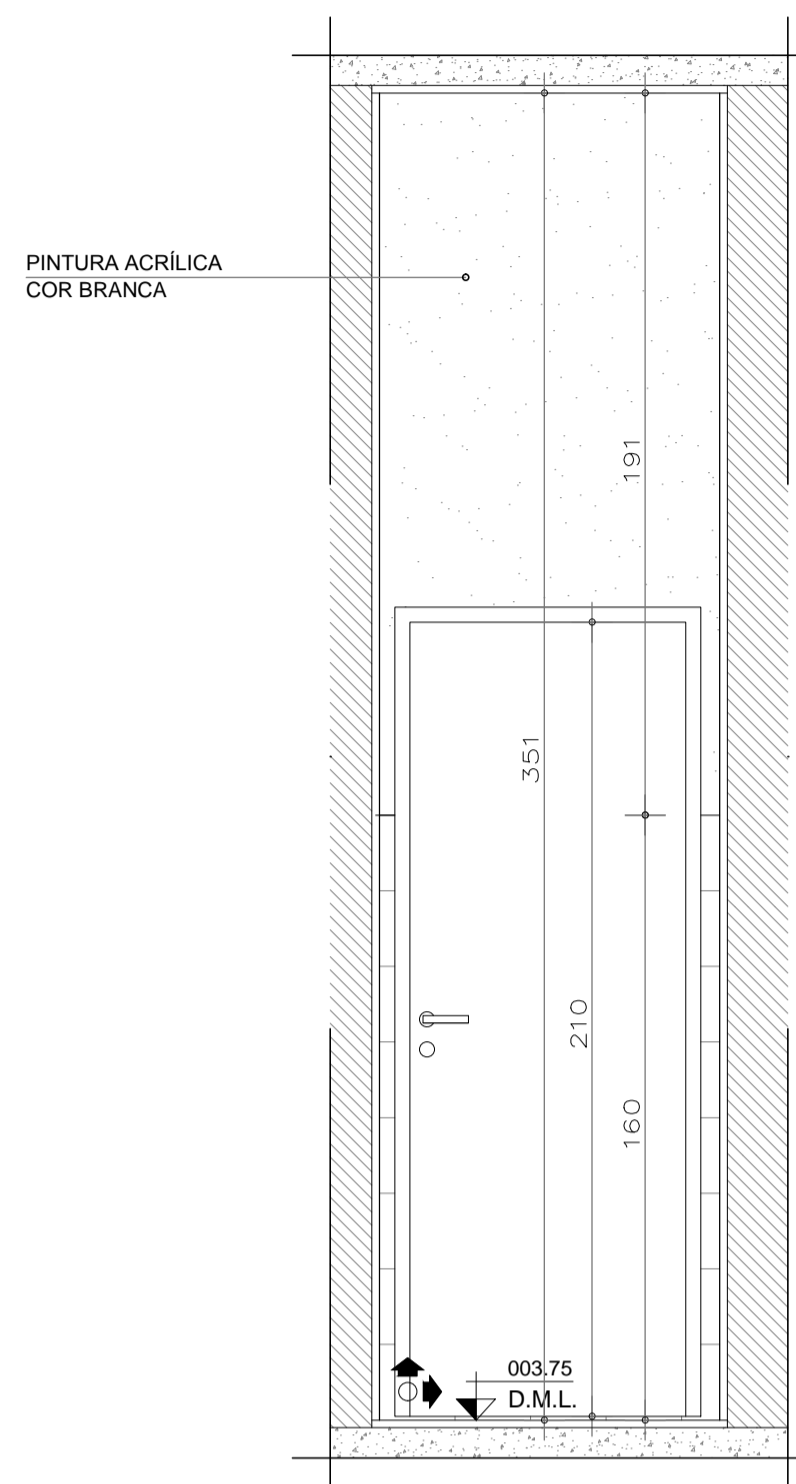


AMPLIAÇÃO 02 - D.M.L.
ELEVÇÃO 08
ESCALA:.....1 / 20

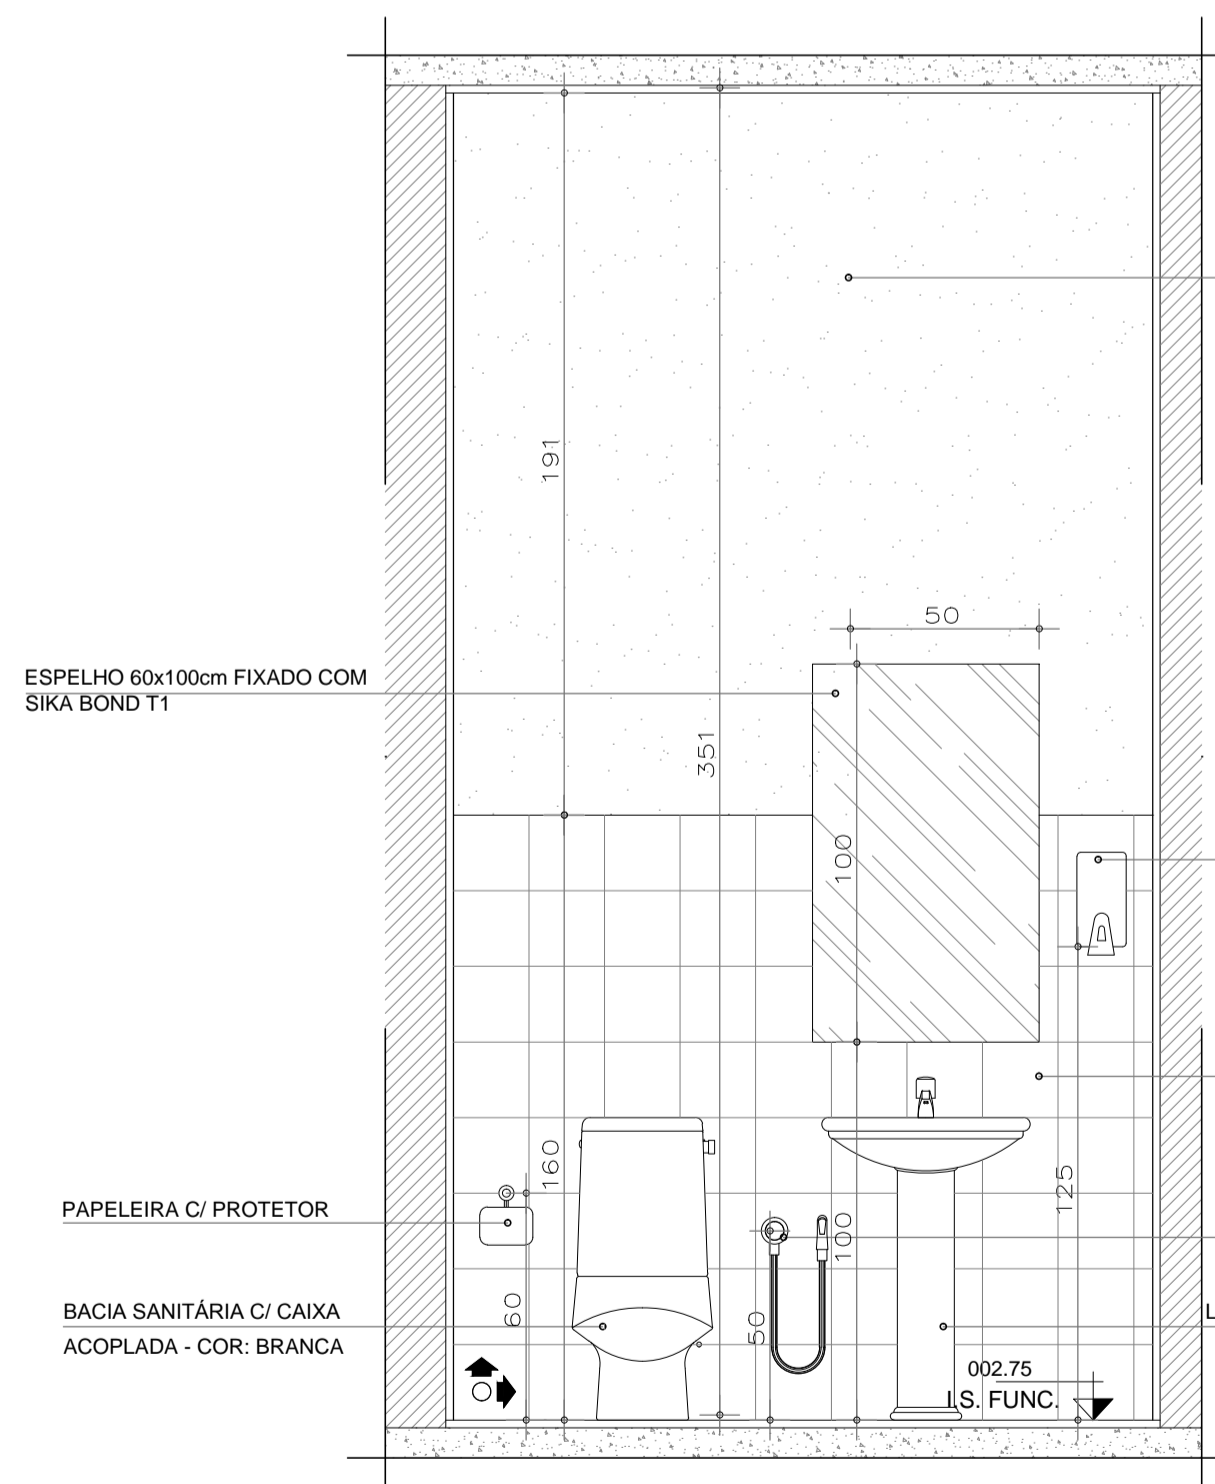


AMPLIAÇÃO 02 - I.S. FUNC.
ELEVÇÃO 09
ESCALA:.....1 / 20

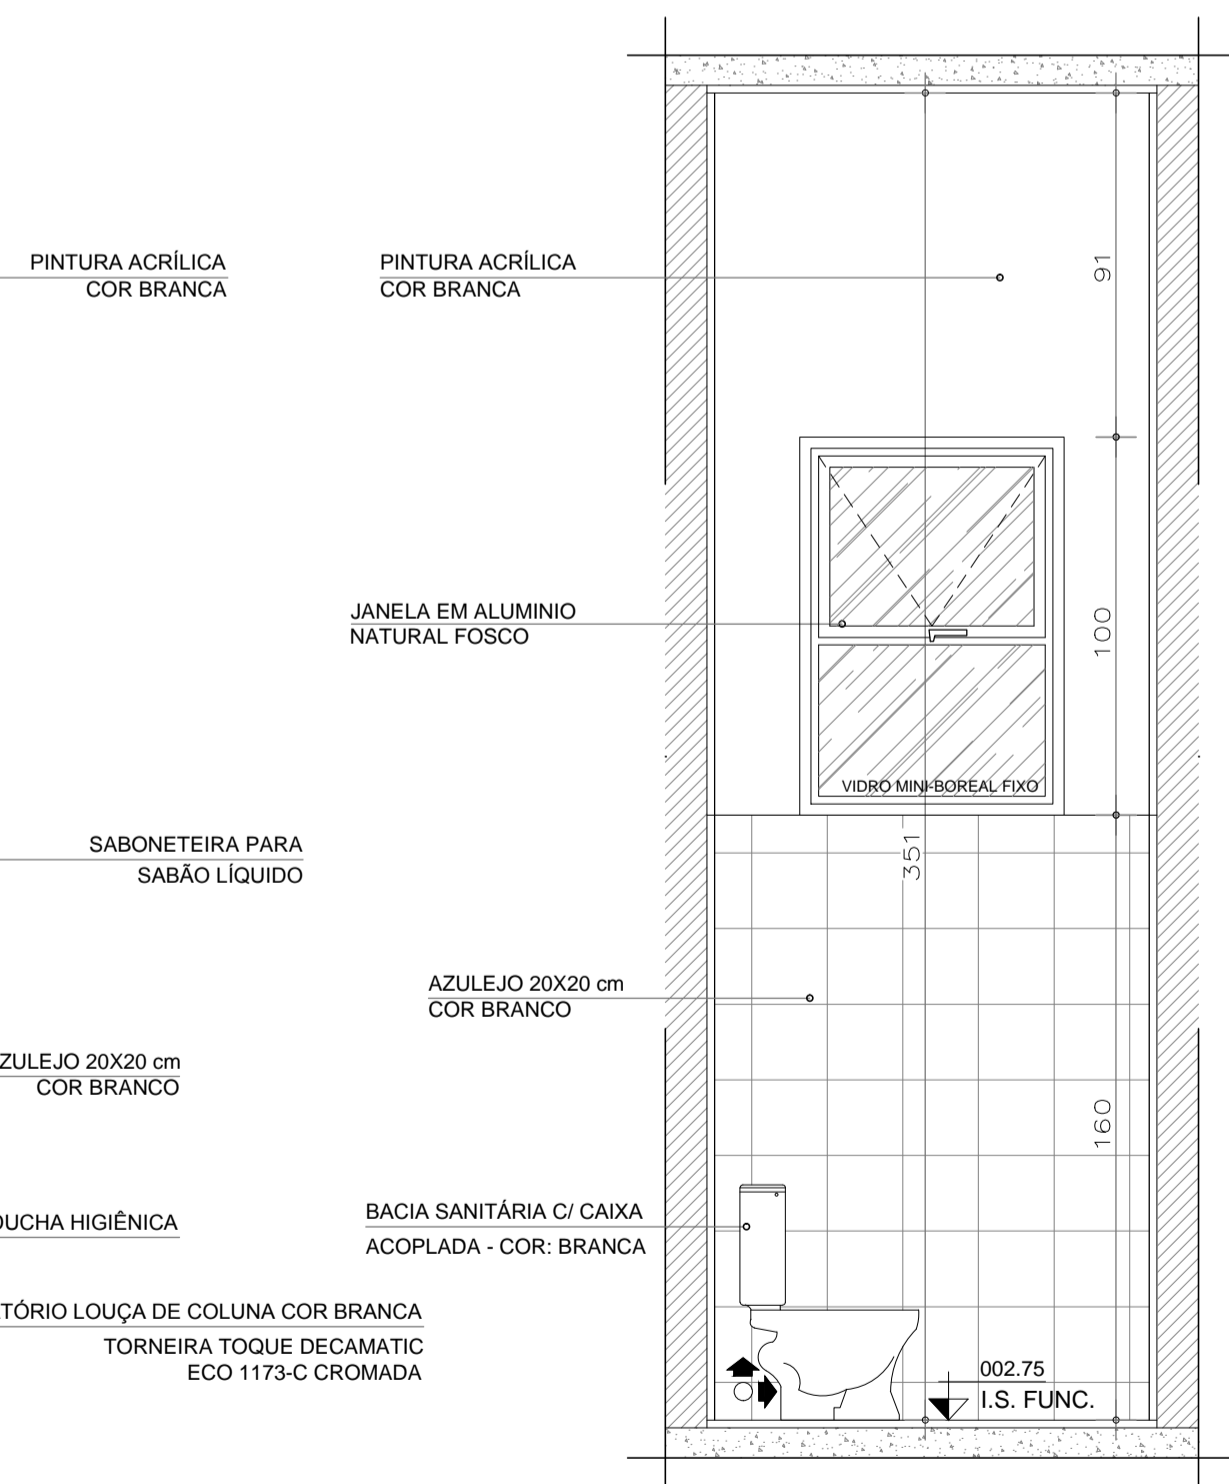

AMPLIAÇÃO 02 - I.S. FUNC.
ELEVÇÃO 10
ESCALA:.....1 / 20

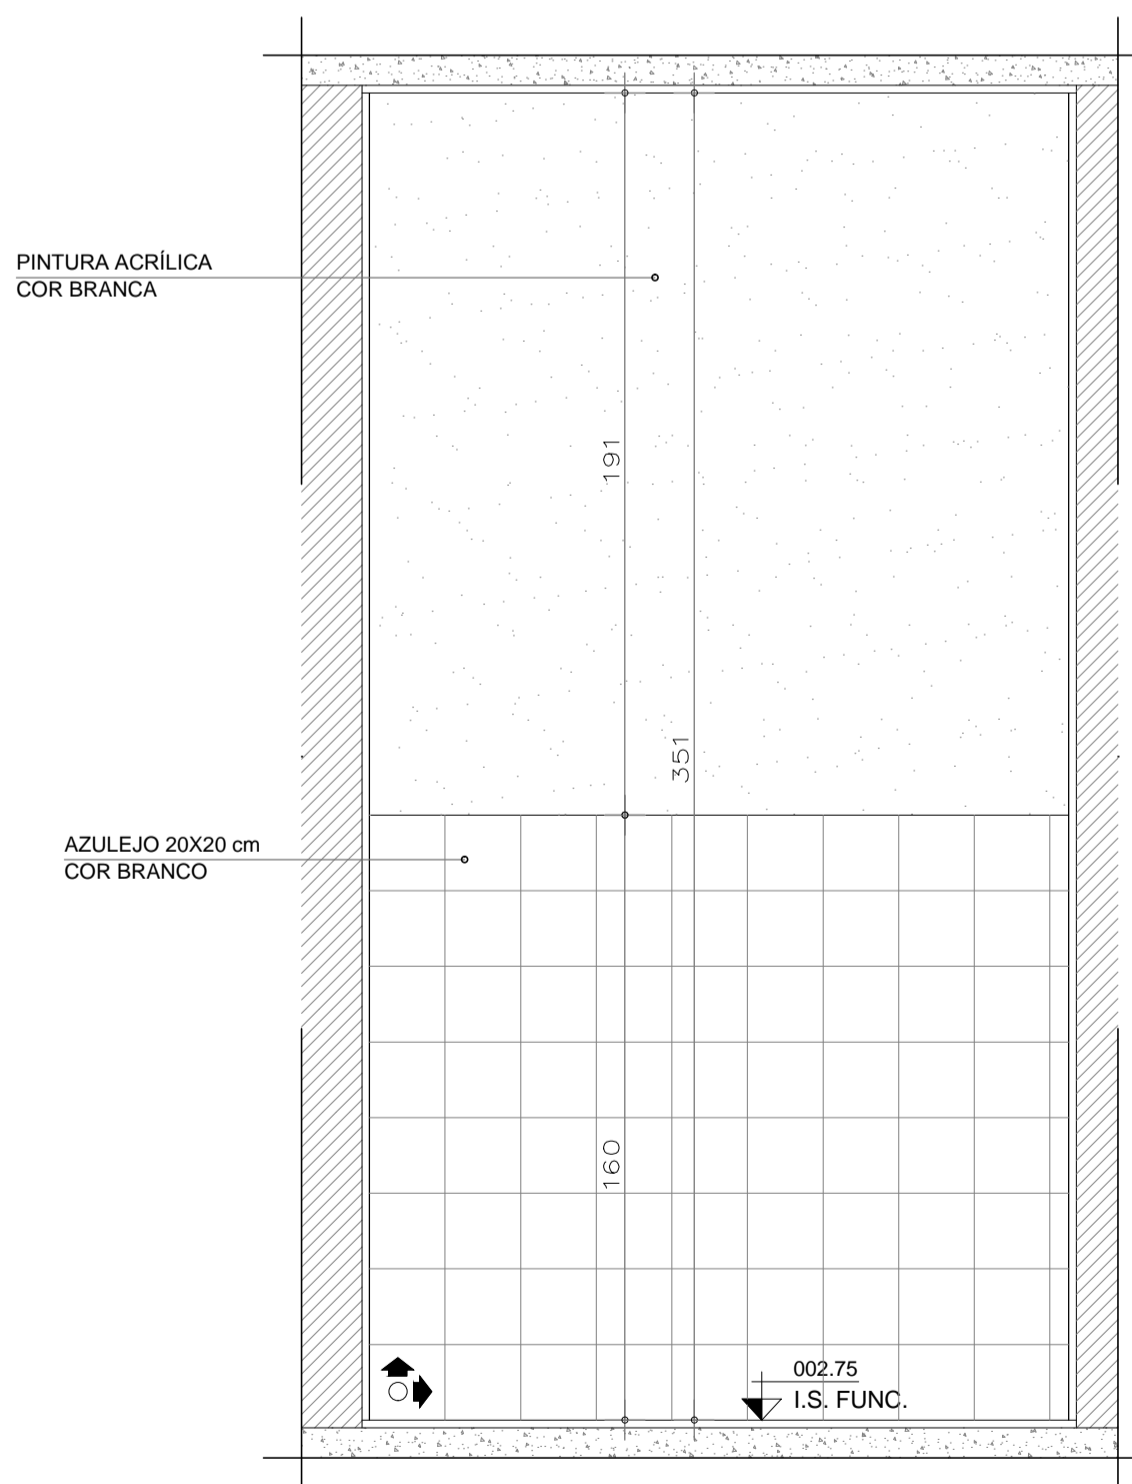

AMPLIAÇÃO 02 - I.S. FUNC.
ELEVÇÃO 11
ESCALA:.....1 / 20

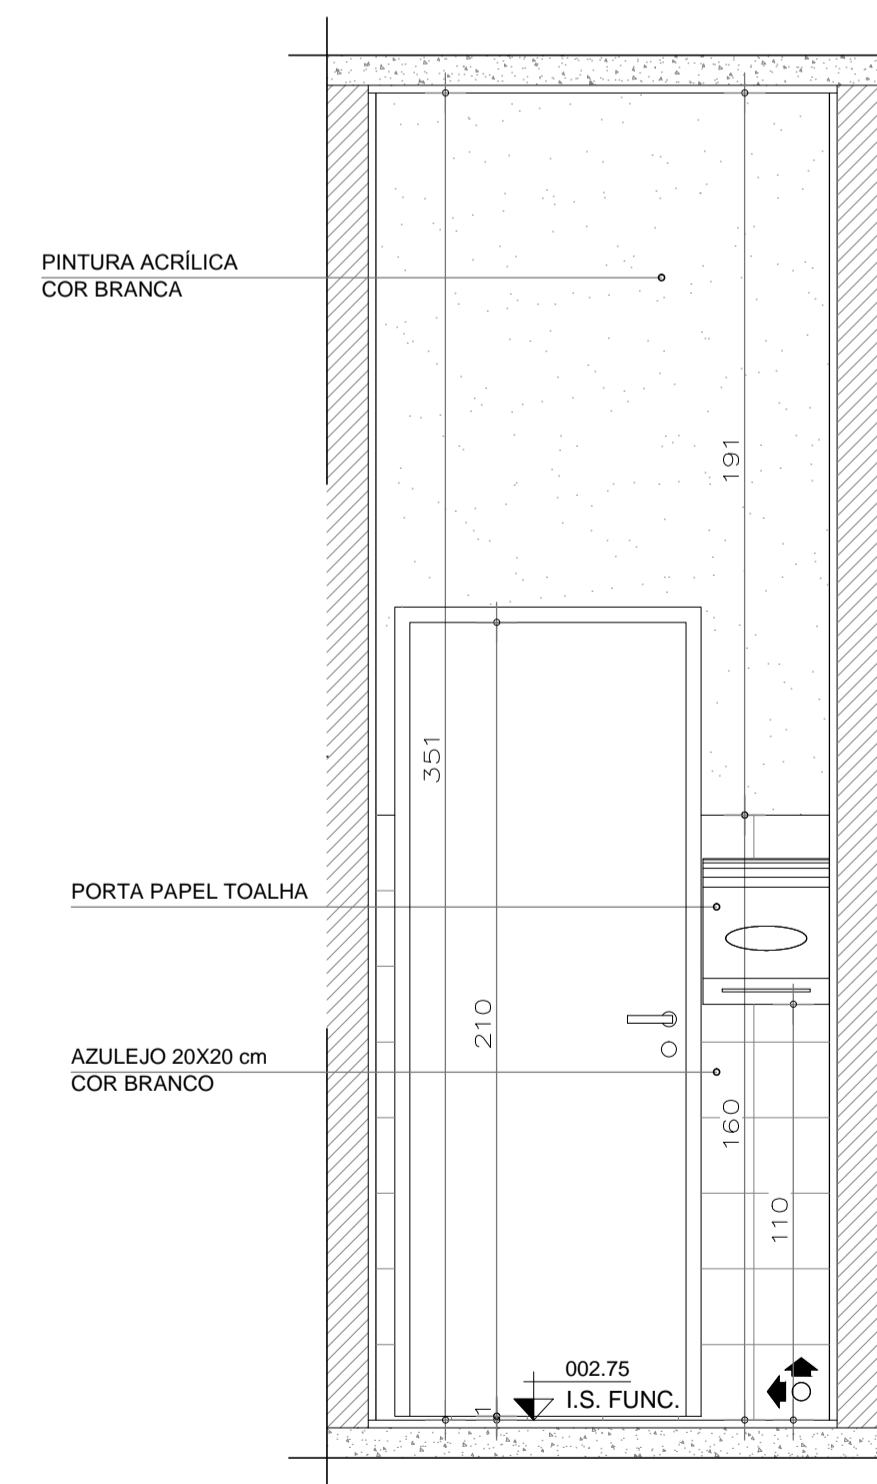

AMPLIAÇÃO 02 - I.S. FUNC.
ELEVÇÃO 12
ESCALA:.....1 / 20

OBSERVAÇÕES E CARIMBOS							
QUADRO DE ESQUADRIA							
MATERIAL	NOMENCL.	LARG.	ALT.	PEIT.	QUANT.	TIPO	OBSERVAÇÕES
ALUMÍNIO	JA01	70	100	160	04	MAXIMAR MINIBOREAL	PARTE INFERIOR FIXA
	JA02	100	100	120	02	CORRER LISO	4mm
FERRO	PF01	90	210	-	01	CORRER	METALON E CHAPA
	PM01	90	210	-	01	BANDERA	PINT. ESMALTE BRANCA
MADEIRA	PM02	80	210	-	01	BANDERA	PINT. ESMALTE BRANCA
	PM03	70	210	-	04	BANDERA	PINT. ESMALTE BRANCA
	PM04	80	210	-	03	CORRER	PINT. ESMALTE BRANCA
VIDRO TEMP.	E01	240	225	-	01	CORRER	TEMP. VERDE 10mm PERFIL EM ALUMÍNIO
	E02	300	170	50	01	FIXO	TEMPERADO 8mm PERFIL EM ALUMÍNIO
	E03	100	100	110	01	FIXO	TEMPERADO 8mm PERFIL EM ALUMÍNIO
	E04	150	170	50	01	FIXO	TEMP. VERDE 8mm PERFIL EM ALUMÍNIO
LEGENDA							
PAREDES				PISOS			
1	PINTURA ACRÍLICA BRANCA			1	CIMENTADO		
2	AZULEJO 20x20cm BRANCO, ACIMA PINTURA ACRÍLICA BRANCA			2	PORCELANATO 45x45cm, REF. MOZART ICE - ELIANE		
3	PINTURA ACRÍLICA VERDE, REF.: 10G9 711/80, *CAPIM LIMÃO* - CORAL SOBRE TEXTURA			TETOS			
4				1	LAJE, PINTURA ACRÍLICA BRANCA		
5				2	FORRO DE GESSO, PINTURA ACRÍLICA BRANCA		
NOTAS (NT)							
1	COTAS EM CENTÍMETROS						
2	COMO SE TRATA DE UM PROJETO PADRÃO, CONSIDERAR AS ALTERAÇÕES DE IMPLANTAÇÃO E LEIS MUNICIPAIS PARA IMPLANTAÇÃO DA EDIFICAÇÃO, OBEDECENDO OS AFASTAMENTOS MÍNIMOS EXIGIDOS NESTE PROJETO.						
3	NA SALA DE ESPERA, RECEPÇÃO E CIRCULAÇÃO E ASSIS. FARM. HAVERÁ RODAPÉ EM GRANITO 1x7cm. DEMAIS AMBIENTES NÃO POSSUIRÃO RODAPÉ.						
4	NA ESQUADRIA DE VIDRO E03 (ASSIS. FARM.) A PERSIANA HORIZONTAL SERÁ EM ALUMÍNIO VERDE CLARO.						
GOVERNO DO ESTADO DE MINAS GERAIS							
SECRETARIA ESTADUAL DE SAÚDE DE MINAS GERAIS							
PROPRIETÁRIO	PROGRAMA REDE FARMÁCIA DE MINAS						
R.T. PROJETO PADRÃO	FUNARBE - FUNDAÇÃO ARTHUR BERNARDES						
REALIZAÇÃO	KARLA CRISTINA GARCIA DE CARVALHO						
R.T. IMPLANTAÇÃO DO PROJETO	MUNICÍPIO: VARGINHA / MG						
	RAFAEL ALVES MOREIRA						
	PROJETO ARQUITETÔNICO - REDE FARMÁCIA DE MINAS						
	DETALHAMENTOS						
ÁREA: 107,80m²	EMISSÃO: 11/02/2016	REVISÃO: 01					
DOCUMENTO EMITIDO PARA:	<input type="checkbox"/> REVISÃO INTER.	<input type="checkbox"/> APROV. CLIENTE	<input checked="" type="checkbox"/> EXECUÇÃO	<input type="checkbox"/> APROV. LEGAL	ARQUIVO: R_01000001_01	FOLHA: 67	

DIREITOS AUTORAIS RESERVADOS