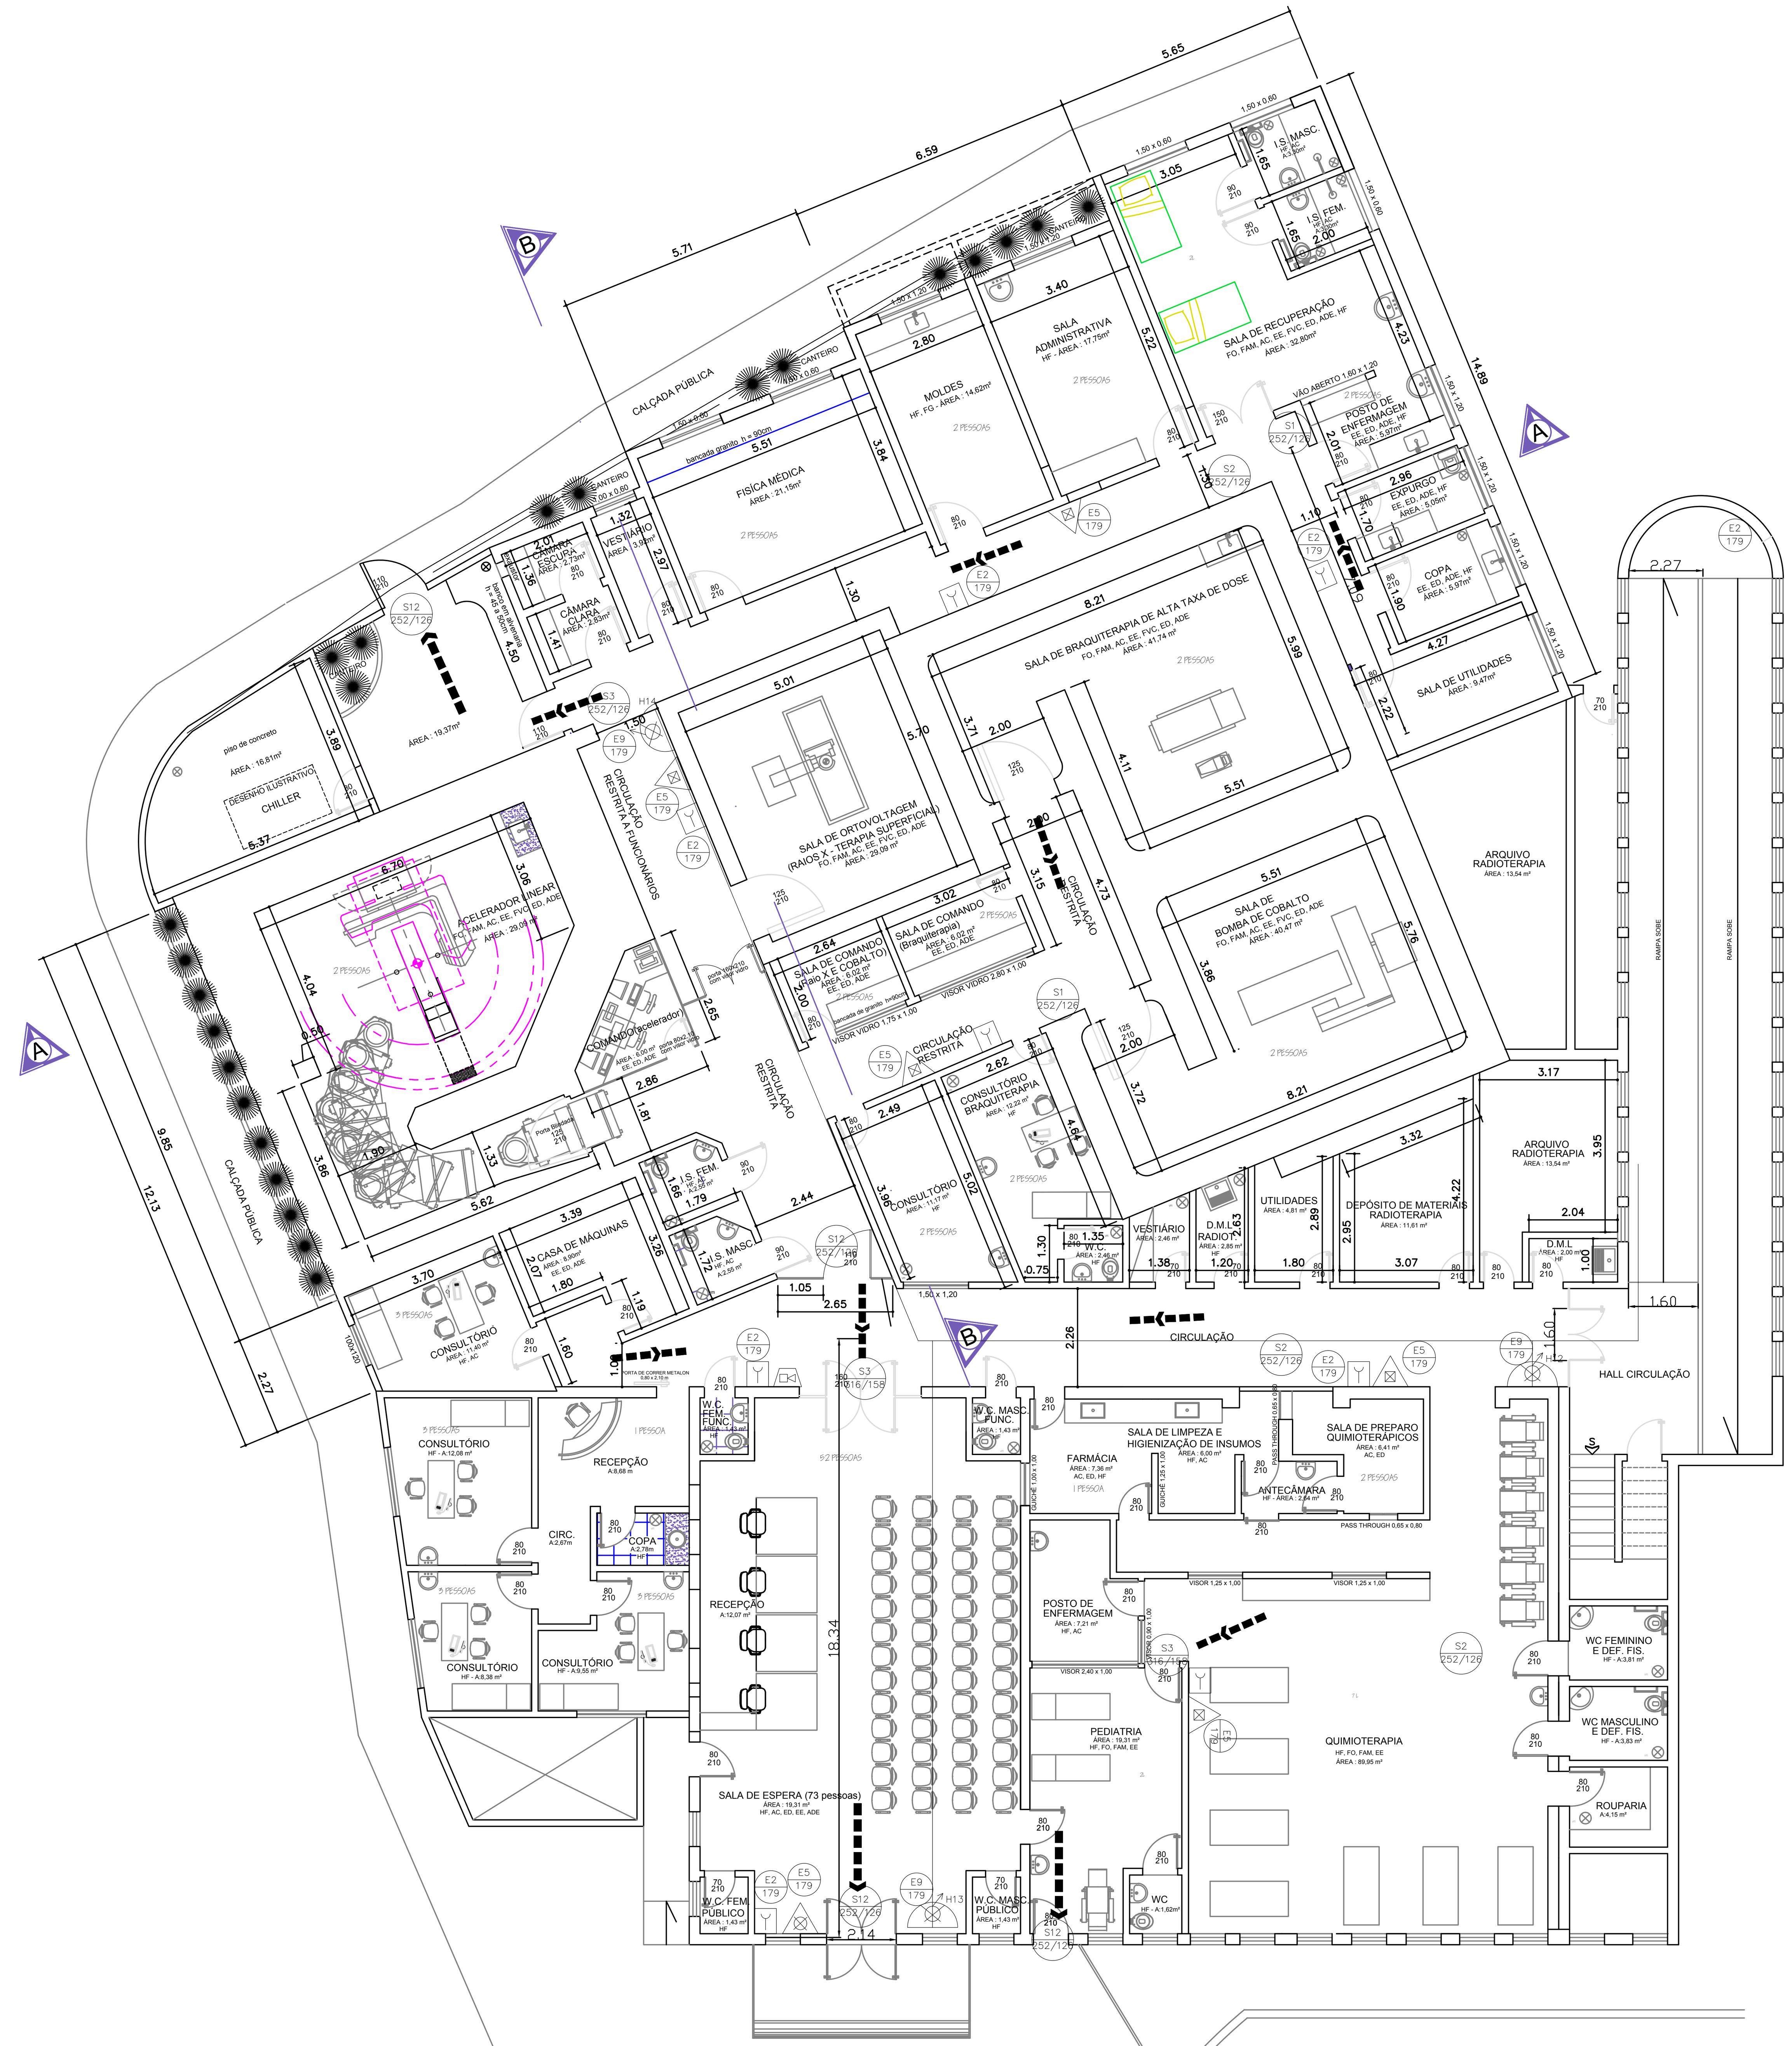

PLANTA BAIXA - AMPLIAÇÃO DA ONCOLOGIA

Escala 1/75

AREA: 1 139,64 m^2

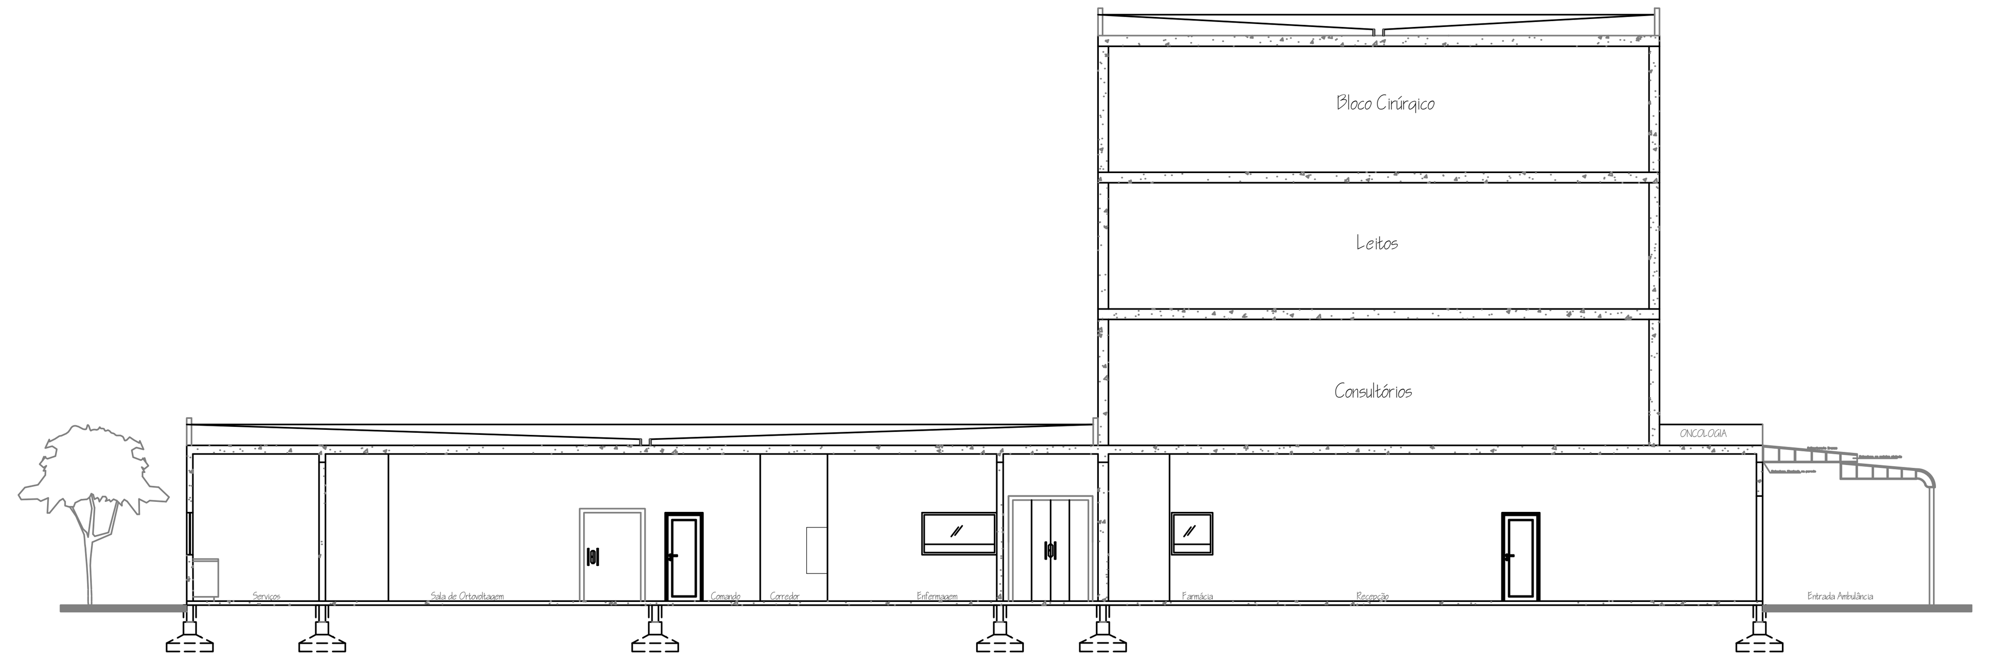

CORTE AA

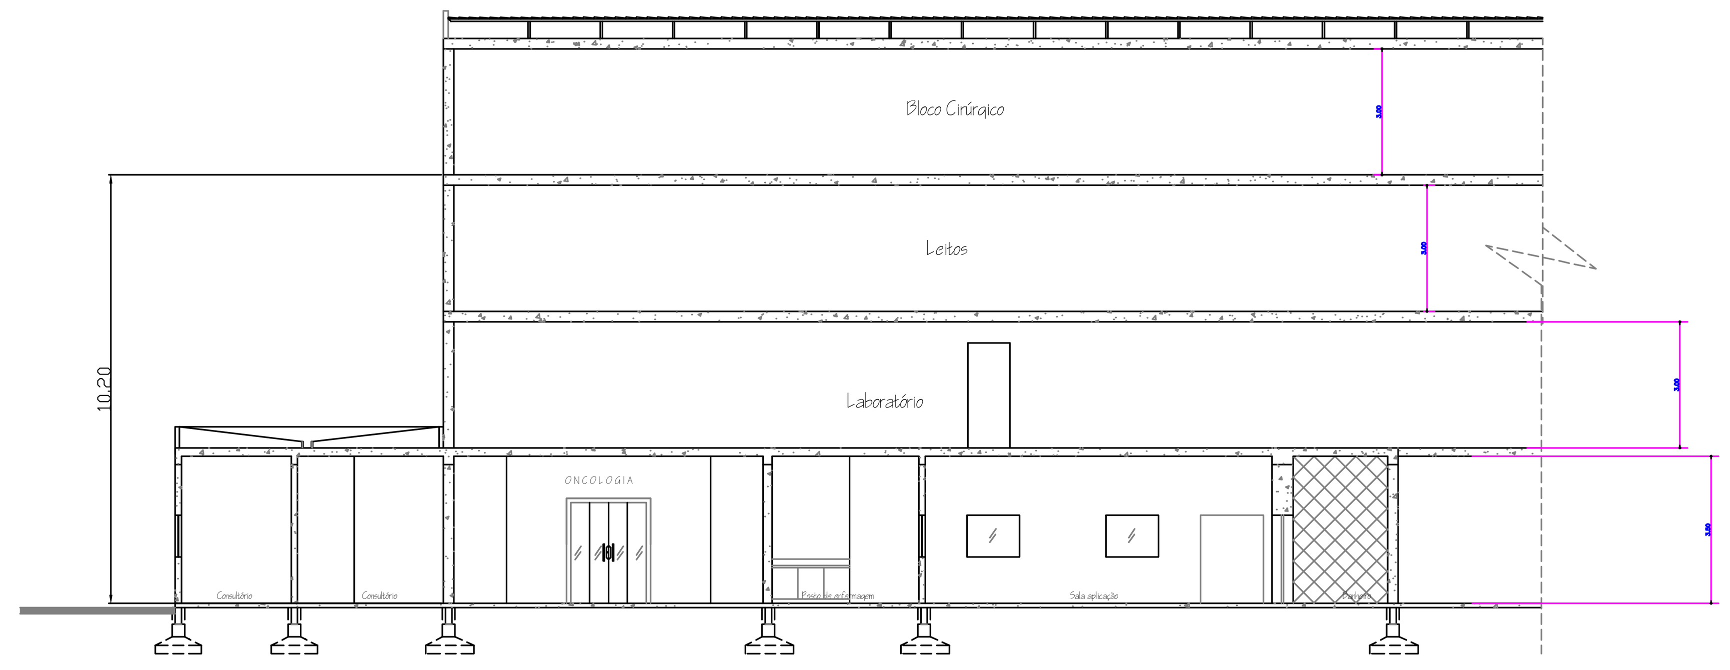

CORTE BB

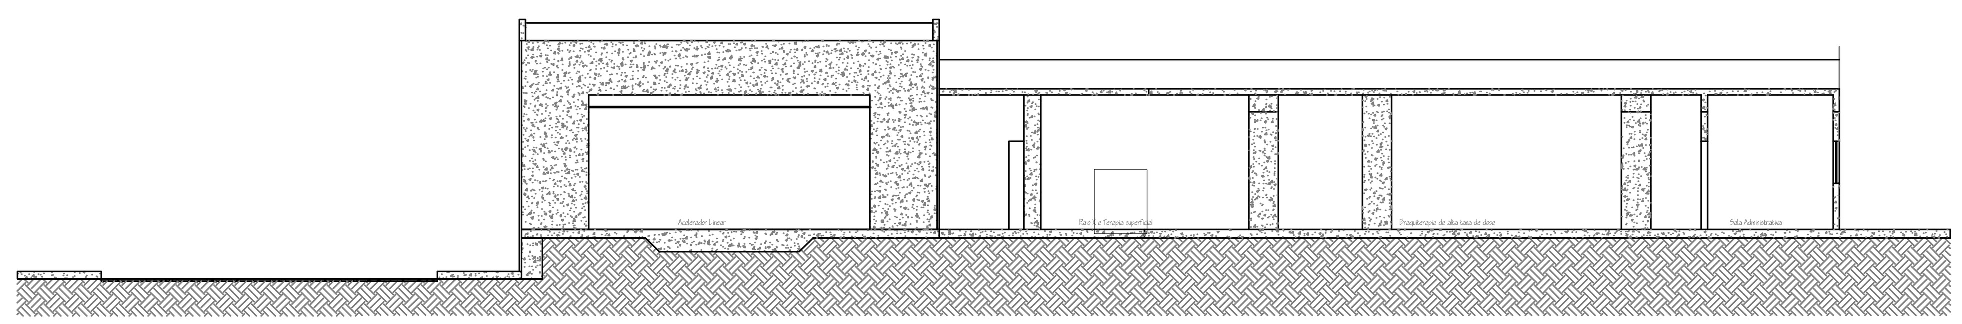

CORTE CC

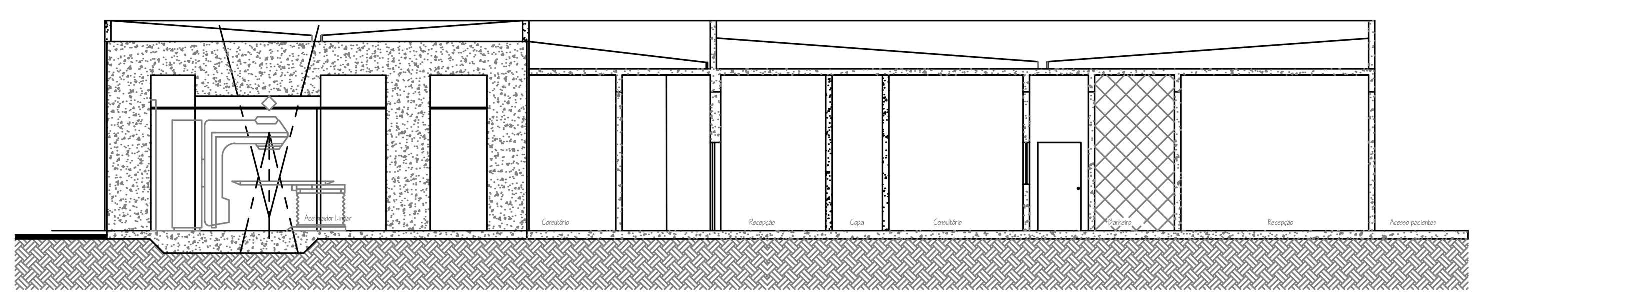

CORTE DD

SIMBOLOGIA			
EXTINTOR – CARGA DE PÓ BC		ALARME DE INCÊNDIO	
EXTINTOR – CARGA D'ÁGUA		AVISADOR SONORO TIPO SIRENE	
EXTINTOR – CARGA DE CO2		CENTRAL DE ALARME	
EXTINTOR – CARGA DE PÓ BC – SOBRE RODAS		HIDRANTE SIMPLES	
EXTINTOR – CARGA D'ÁGUA – SOBRE RODAS		HIDRANTE DUPLO	
EXTINTOR – CARGA DE CO2 – SOBRE RODAS		REGISTRO DE RECALQUE	
PAREDE CORTA–FOGO		ACIONADOR BOMBA DE INCÊNDIO (BOT. LIGA/DESLIGA)	
GRUPO MOTO GERADOR		RESERVA DE INCÊNDIO	
CENTRAL PREDIAL DE GLP OU GÁS NATURAL		BOMBA DE INCÊNDIO	
VASO DE PRESSÃO		PONTO DE ILUMINAÇÃO DE EMERGÊNCIA	
TUBULAÇÃO DE INCÊNDIO – (TUBO DE AÇO GALVANIZADO ou AÇO CARBONO PRETO)		BARRA ANTI PÂNICO	
PONTO DE ILUMINAÇÃO DE EMERGÊNCIA		DIREÇÃO DO FLUXO DA ROTA DE FUGA	
CHAVE ELÉTRICA PRINCIPAL		SAIDA FINAL DA ROTA DE FUGA	
TANQUE HORIZONTAL ACIMA DO SOLO		TANQUE VERTICAL ACIMA DO SOLO	
		PORTA CORTA–FOGO P90	

RESP. TÉCNICO

FOLHA 07/08	PROJETO COMPLETO	ESC. INDICADA
P. BAIXA DO SUBSOLO (ONCOLOGIA) CORTES ONCOLOGIA	ASSUNTO: PROJETO TÉCNICO DE PROTEÇÃO CONTRA INCÊNDIO	
	OCUPAÇÃO: SERVIÇOS DE SAUDE E INSTITUCIONAIS H3	
	LOCAL: R PRES TANCREDO NEVES, 500 - BOM PASTOR - VARGINHA/MG	
	PROPRIETÁRIO: FUNDACAO HOSPITALAR DO MUNICIPIO DE VARGINHA FHOMUV	
	RESP. TÉCNICO: CARLOS ANTÔNIO DE PAIVA — CREA: 55279/MG	
	ÁREA DO TERRENO: 9 678,96 m2 — ÁREA CONSTRUÍDA: 8 908,96m^2	
	DESENHISTA: Diana P. Tavares	