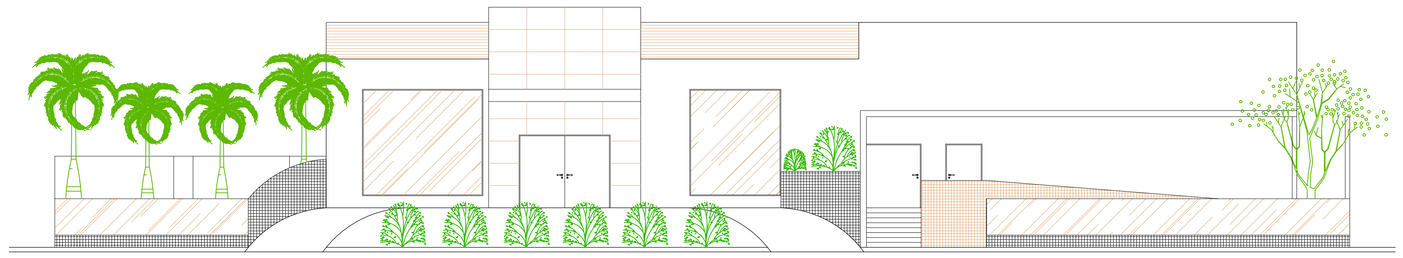

FACHADA

ESCALA : 1/100

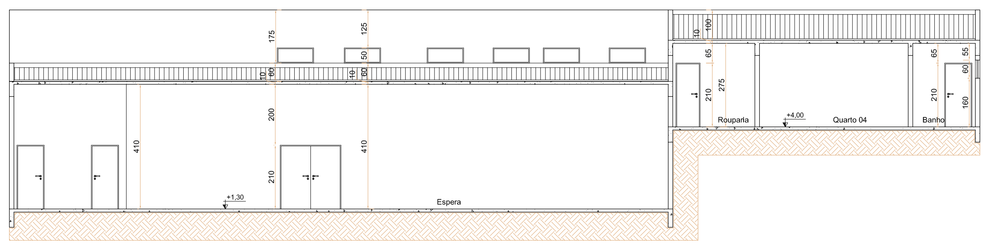

CORTE AA

ESCALA : 1/100

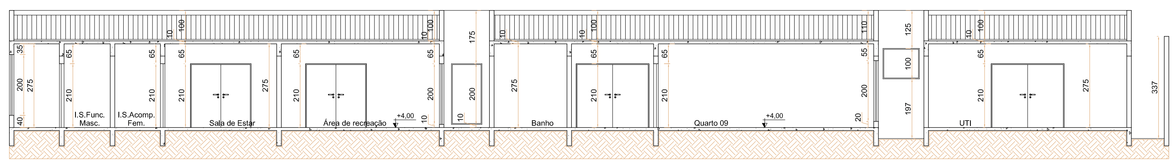

CORTE BB

ESCALA : 1/100

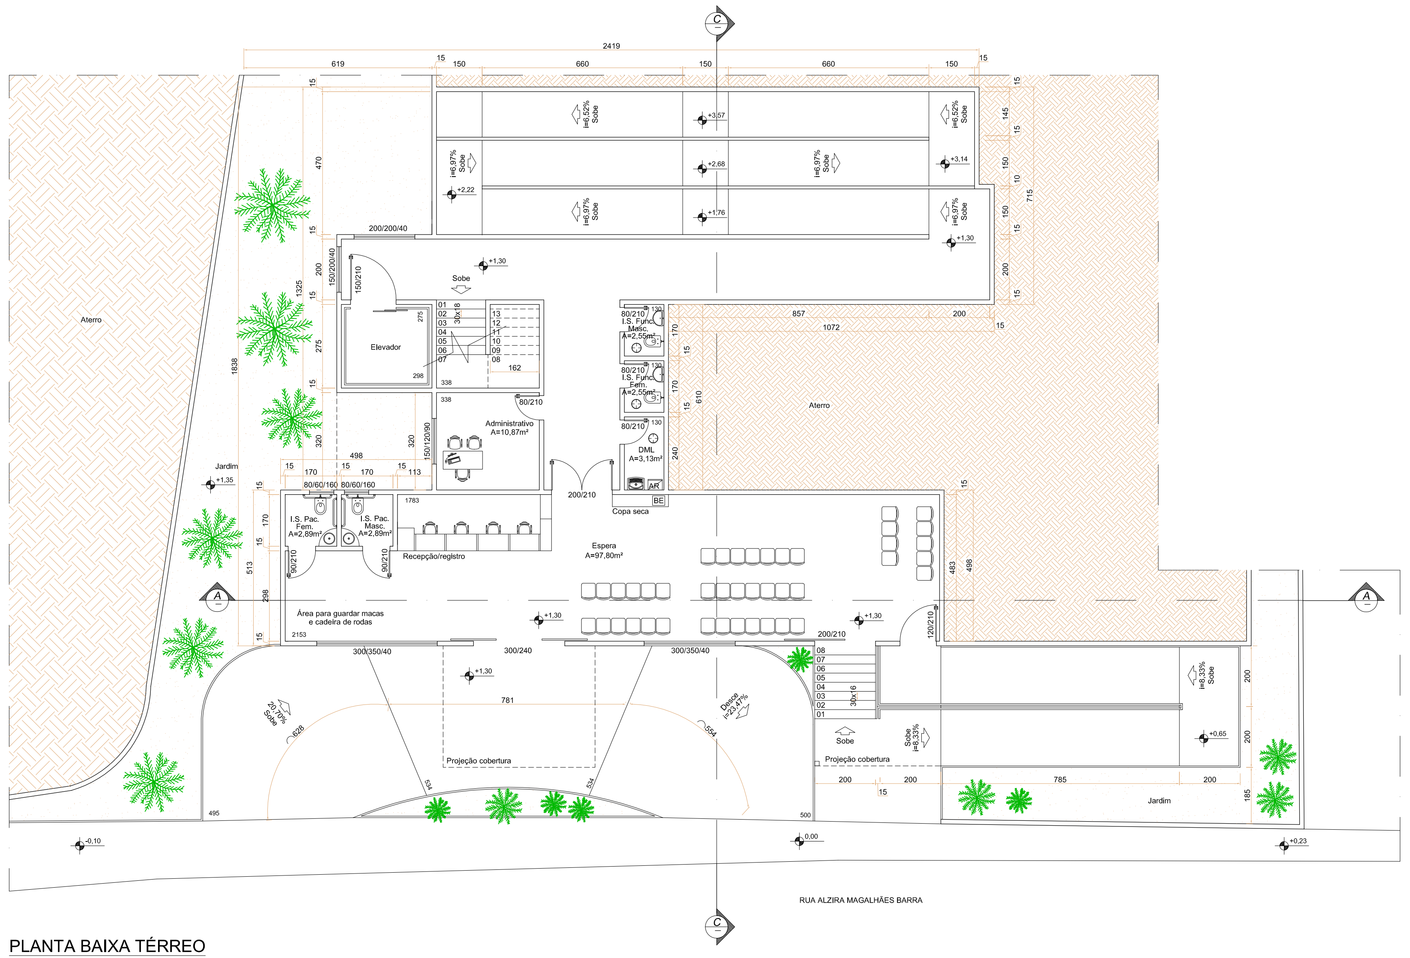

PLANTA BAIXA TÉRREO

ESCALA : 1/100

IMPLANTAÇÃO

ESCALA : 1/500

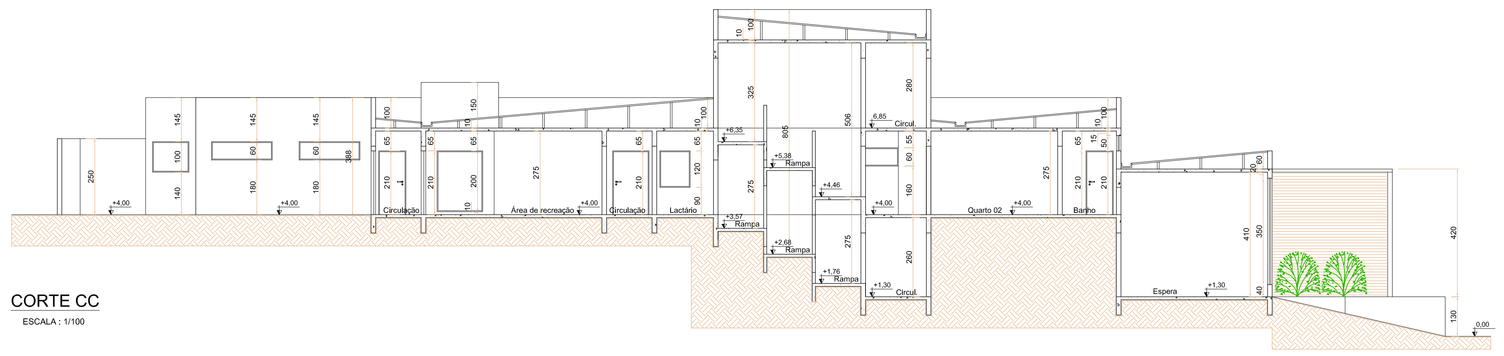

CORTE CC

ESCALA : 1/100

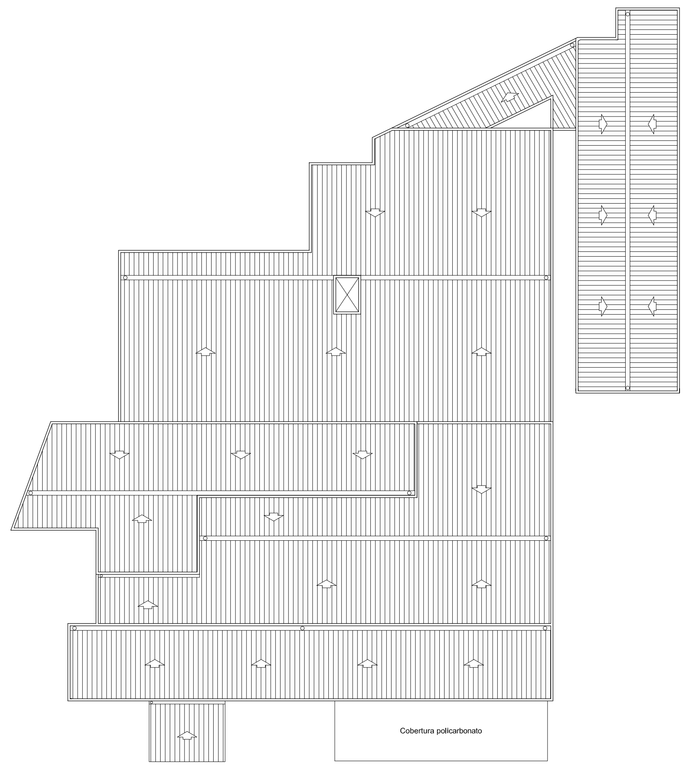

COBERTURA

ESCALA : 1/200

LEGENDA	
DESENHO	ESPECIFICAÇÃO
	Exaustor
AC	Ar Condicionado
BA	Bancada
AR	Armário
PR	Prateleira
BE	Bebedouro
ES	Escarrinho
AU	Autoclave

1, Piso/parede e teto:
Indicado no memorial técnico e descritivo.
2, Outros:
- Ralos com sifão e fecho hídrico.
- Áreas de pia/lavatório; providas de saboneteira líquida, toalha descartável e lixeira de pedal com tampa.
- Rodabanca em material cerâmico nas áreas de pia com pintura acrílica.
- Portas de correr com trilho suspenso.
3, Observações:
- O projeto deve ser executado integralmente, sem qualquer modificação, após aprovação dos órgãos competentes.
- Se necessária qualquer alteração, comunicar por escrito à autora do projeto.
- Todas as medidas devem ser conferidas no local.
- Faz parte integrante deste projeto o memorial técnico e descritivo, constando relação de atividades e esclarecimentos quanto a adequação.
- Após aprovação do projeto pela vigilância sanitária verificar o Parecer Técnico e suas considerações. Caso haja algum quesito não atendido, deverá ser feita a adequação. O referido parecer fará parte integrante deste projeto.
- O projeto aprovado e seu respectivo parecer técnico é um documento que deverá ser arquivado no estabelecimento e disponibilizado à vigilância sanitária, quando solicitado.

ENDEREÇO DA OBRA:
RUA PRESIDENTE TANCREDO NEVES, Nº 500
BAIRRO BOM PASTOR - VARGINHA - M.G.

PROPRIETÁRIO: FUNDAÇÃO HOSPITALAR DO MUNICÍPIO DE VARGINHA HOSPITAL BOM PASTOR
CPF/CNPJ: 19.110.162/0001-00

CORREDOR/ZONA:

CATEGORIA DE USO:
ALA DE INTERNAÇÃO PEDIÁTRICA E UTI PEDIÁTRICA

SITUAÇÃO S/ ESCALA:

DECLARO QUE A APROVAÇÃO DO PROJETO NÃO IMPLICA NO RECONHECIMENTO POR PARTE DA PREFEITURA DO DIREITO DE PROPRIEDADE DO TERRENO.

PROPRIETÁRIO(A): FUNDAÇÃO HOSPITALAR DO MUNICÍPIO DE VARGINHA/MG CNPJ: 19.110.162/0001-00

AUTOR DO PROJETO: THAIS S. GALO SMANIO DE OLIVEIRA
CREA – 189769/D–MG CPF: 105.275.416–30

RESP. TECNICO:
CREA :

AGOSTO/2019

QUADRO DE ÁREAS:

PAVIMENTO TÉRREO ..... 393,33 m²
1º PAVIMENTO ..... 1.106,53 m²
2º PAVIMENTO ..... 169,57 m²

ÁREA TOTAL A AMPLIAR 1.669,43m²

APROVAÇÕES:

IDENTIFICAÇÃO DA OBRA:
PROJETO PARA CONSTRUÇÃO

CONTEÚDO DA PRANCHA:
PLANTA BAIXA TÉRREO, FACHADA, CORTE AA, CORTE BB, CORTE CC, COBERTURA E IMPLANTAÇÃO

ESCALAS: INDICADA NOME/ARQUIVO:

PRANCHA: 01/03