

NOTA: O sistema de Sinalização de emergência adotado atenderá ao contido na Instrução Técnica nº15 do CBMMG

Nota: A Iluminação de Emergência está ligada ao moto-gerador.


Nota: As dimensões dos extintores e dos sistemas de segurança estão indicadas no quadro de medidas de segurança contra incêndio, nas placas indicativas e respectivos desenhos.

Nota: item 6.1.1.3.1 – inciso 1 nº 3  
O sistema de segurança instalado possui a mesma capacidade e dimensão.

Nota: CONFORME ITEM 5.5.4.6 – letra A – da IT08 – As Sairas de Emergência devem ser corta-fogo à prova de fumaça conforme estabelecido na NBR 11.742 e ser providas de Visor transparente de área mínima de 0,07m<sup>2</sup>, com altura mínima de 25 cm.

Nota: O Piso das rampas deve apresentar condições anti-derrapantes e permanecer anti-derrapante com o uso.


SIMBOLOGIA			
EXTINTOR – CARGA DE PÓ BC		ALARME DE INCÊNDIO	
EXTINTOR – CARGA D'ÁGUA		AVISADOR SONORO TIPO SIRENE	
EXTINTOR – CARGA DE CO2		CENTRAL DE ALARME	
EXTINTOR – CARGA DE PÓ BC – SOBRE RODAS		HIDRANTE SIMPLES	
EXTINTOR – CARGA D'ÁGUA – SOBRE RODAS		HIDRANTE DUPLO	
EXTINTOR – CARGA DE CO2 – SOBRE RODAS		REGISTRO DE RECALQUE	
PAREDE CORTA-FOGO		ACIONADOR BOMBA DE INCÊNDIO (BOT. LIGA/DESLIGA)	
GRUPO MOTO GERADOR		RESERVA DE INCÊNDIO	
CENTRAL PREDIAL DE GLP OU GÁS NATURAL		BOMBA DE INCÊNDIO	
VASO DE PRESSÃO		PONTO DE ILUMINAÇÃO DE EMERGÊNCIA	
TUBULAÇÃO DE INCÊNDIO – (TUBO DE AÇO GALVANIZADO ou AÇO CARBONO PRETO)		BARRA ANTI PÂNICO	
PONTO DE ILUMINAÇÃO DE EMERGÊNCIA		DIREÇÃO DO FLUXO DA ROTA DE FUGA	
CHAVE ELÉTRICA PRINCIPAL		SAIDA FINAL DA ROTA DE FUGA	
TANQUE HORIZONTAL ACIMA DO SOLO		TANQUE VERTICAL ACIMA DO SOLO	
		PORTA CORTA-FOGO P90	

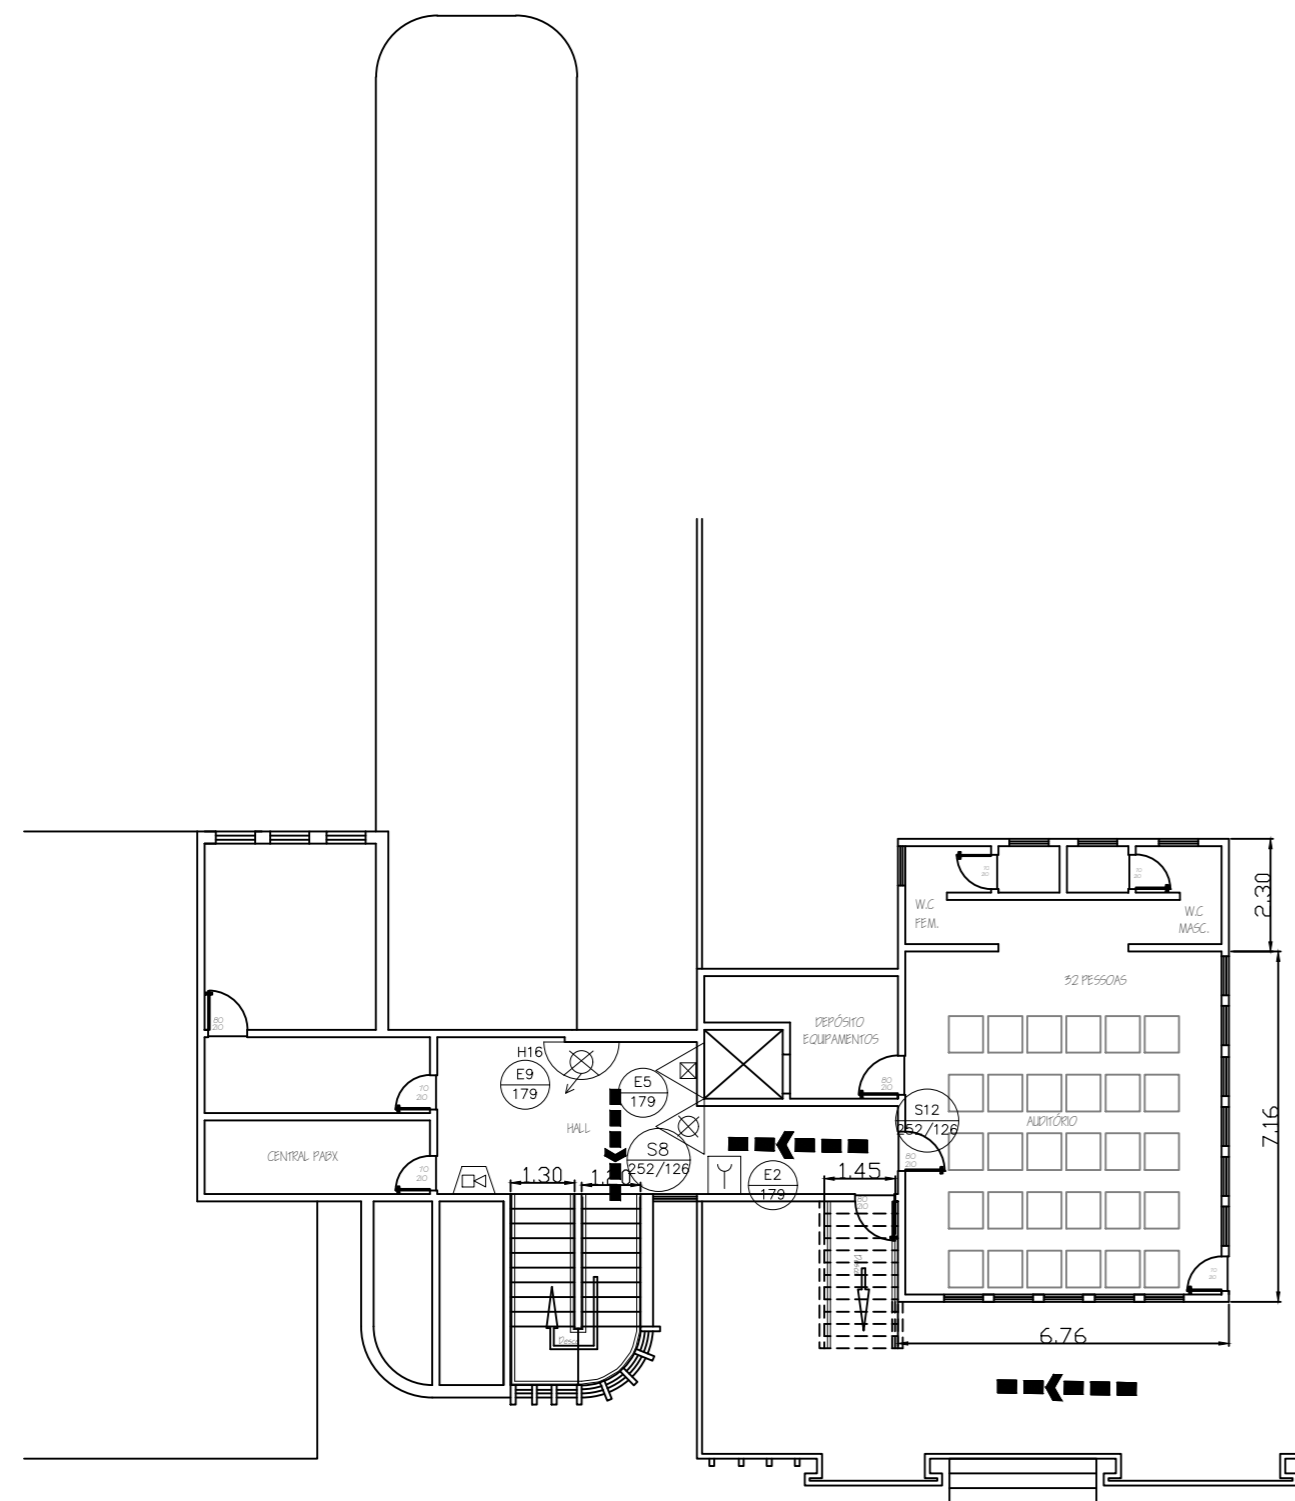

### AUDITORIO (2pv superior)

ESCALA: 1:100

AREA: 213,42

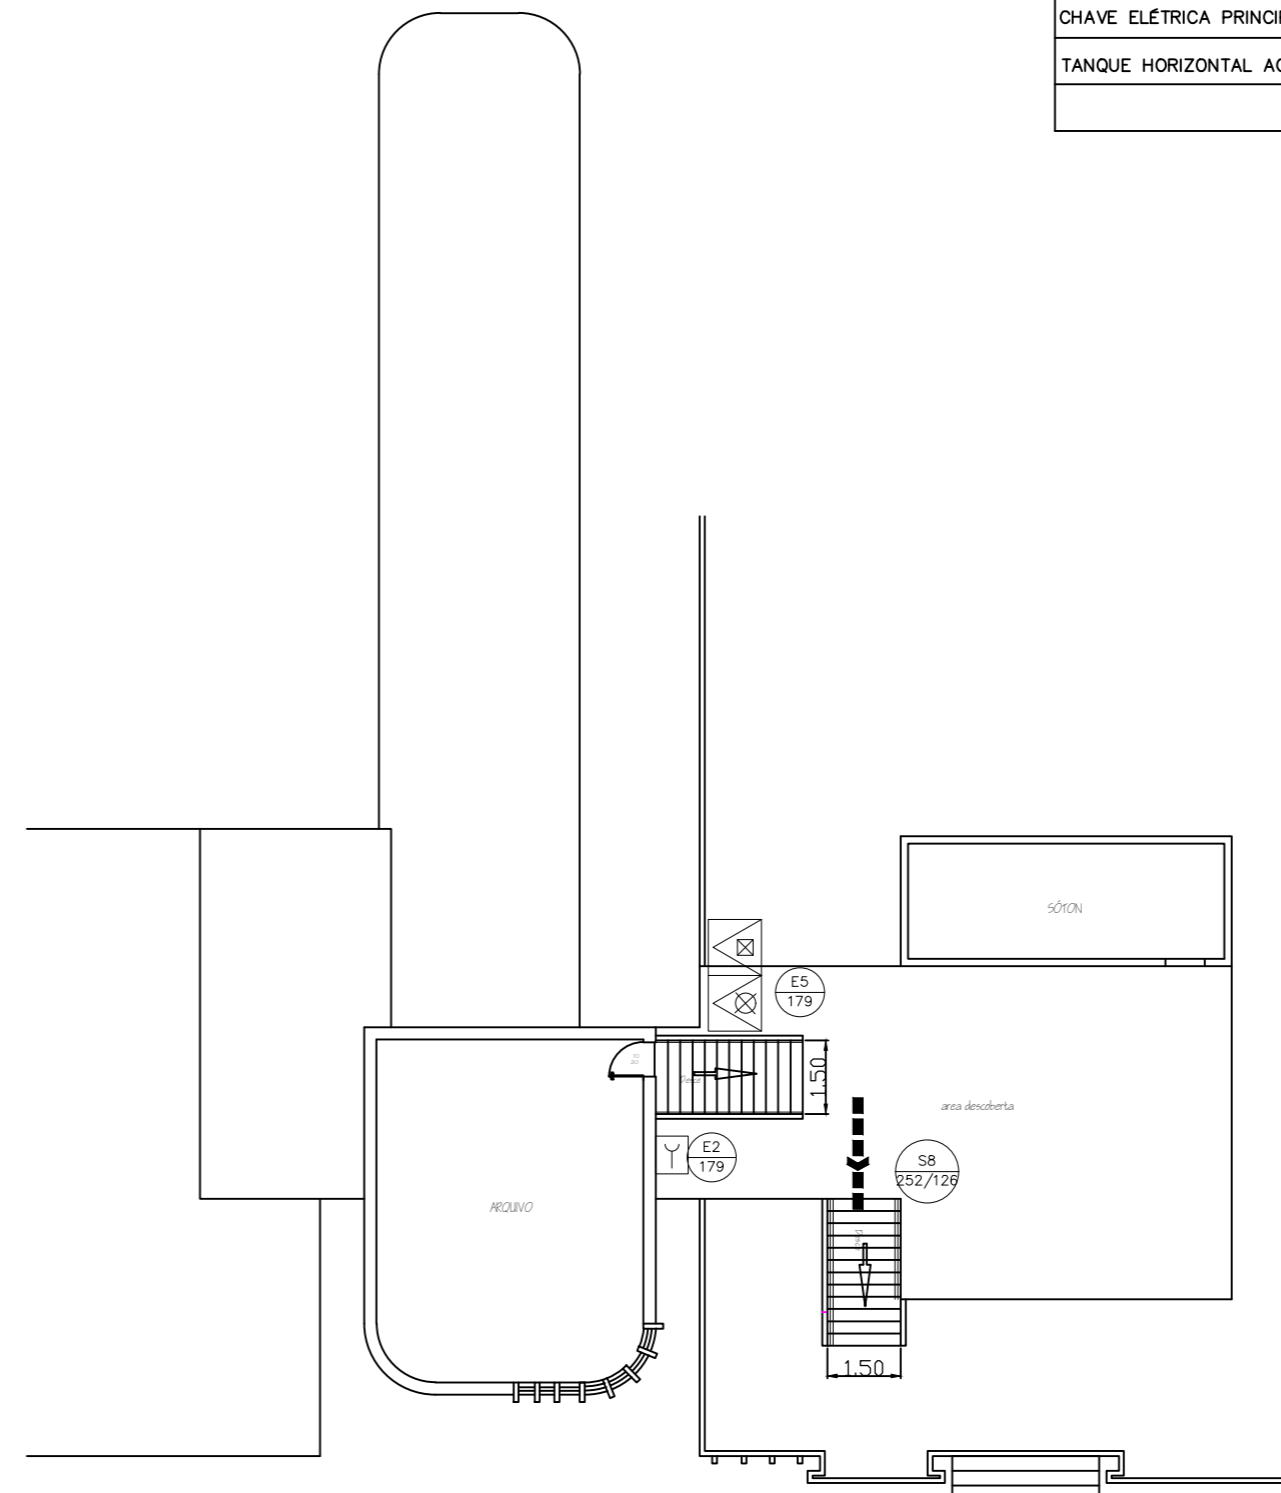

### COBERTURA (DEPOSITO) 3 pv superior

ESCALA: 1:100

AREA: 43,87

RESP. TÉCNICO

FOLHA 06/08	PROJETO COMPLETO	ESC. INDICADA
ASSUNTO: PROJETO TÉCNICO DE PROTEÇÃO CONTRA INCÊNDIO		
OCUPAÇÃO: SERVIÇOS DE SAÚDE E INSTITUCIONAIS H3		
LOCAL: R PRES TANCREDO NEVES, 500 - BDM PASTOR - VARGINHA/MG		
PROPRIETÁRIO: FUNDACAO HOSPITALAR DO MUNICIPIO DE VARGINHA FHMUV		
RESP. TÉCNICO: CARLOS ANTONIO DE PAIVA		CREA: 55279/MG
ÁREA DO TERRENO: 9 678,96 m <sup>2</sup>		ÁREA CONSTRUÍDA: 8 908,96m <sup>2</sup>
DESENHISTA: Diana P. Tavares		