

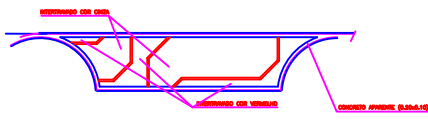



PLANTA BAIXA - IMPLANTAÇÃO REFORMA / ESC. 1:100

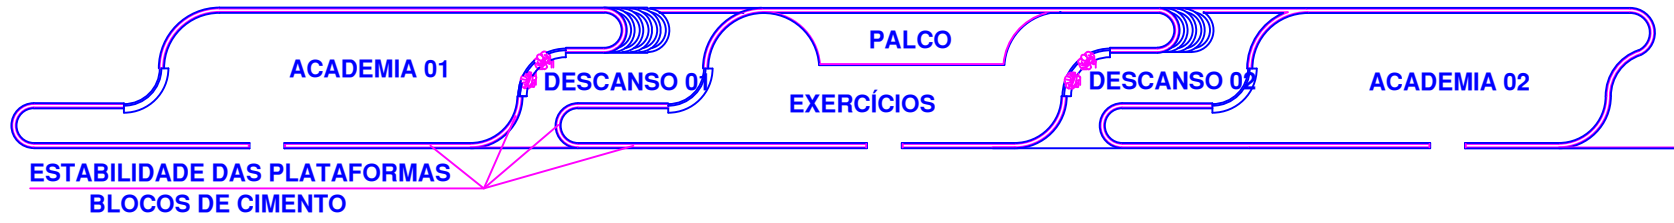


DETALHE DO PISO / ESC. 1:100 PALCO / ALONGAMENTO

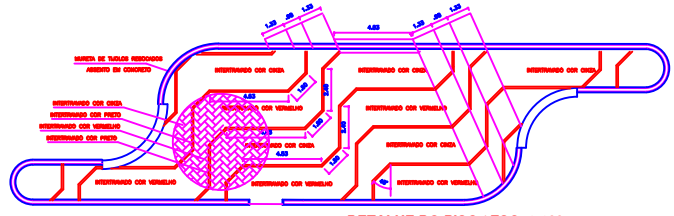

DETALHE DO PISO / ESC. 1:100 EXERCÍCIOS

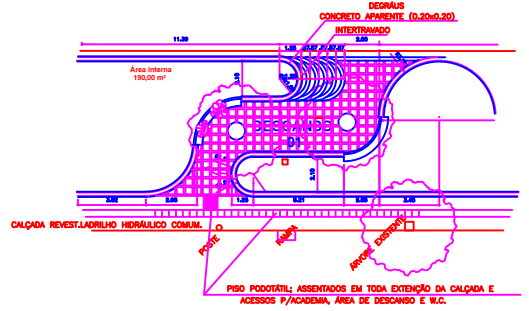

DETALHE DA ESCADA ACESSO P/ ÁREA DE DESCANSO 01

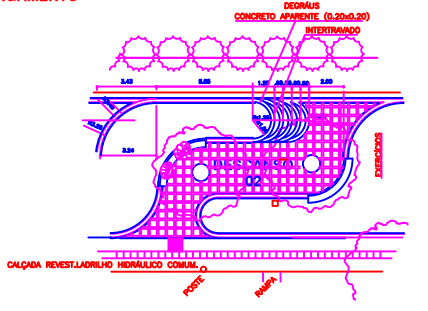

DETALHE DA ESCADA ACESSO P/ ÁREA DE DESCANSO 02



DETALHE DA DRENAGEM ESTABILIDADE DAS PLATAFORMAS ESC. 1:50

Obs.: A ILUMINAÇÃO PÚBLICA, EXCLUSIVA PARA A ACADEMIA, PODERÁ SER FEITA POSTERIORMENTE ATRAVÉS DE CONVÊNIO OU CONTRATO DIRETO ENTRE PREFEITURA E CEMIG. SUGERIMOS A INSTALAÇÃO DE BRANÇOS DE ILUMINAÇÃO NOS POSTOS EXISTENTES.

REFORMA

PROJETO PARA CONSTRUÇÃO DE ACADEMIA DE RUA
RUA ARISTIDES PAIVA - PRACA DA CEMIG - B. VILA PAIVA
VARGEM/ MG

PREFEITURA DO MUNICÍPIO DE VARGEM

PROJETO COMPLETO

ACADEMIA DE RUA

PROJETO COMPLETO