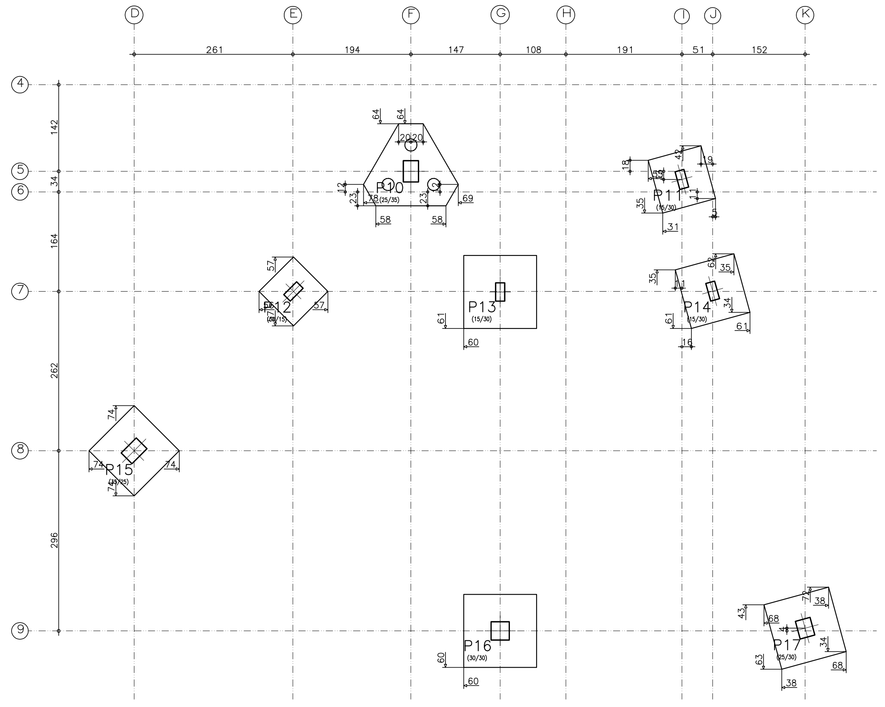

Tabela de estacas

3xEscavada — Concreto circular: ø20.0 cm; Capacidade de carga em combinações permanentes: 20.0 t; Capacidade de carga em combinações acidentais: 20.0 t

Subsolo
Piso
Escala: 1:50

LISTA DE MATERIAIS - FUNDAÇÃO	
CONCRETO	9,94 m³
AÇO CA-50	379,26 kg
FORMAS	27,26 m²

Planta forma - Fundação --0,80
Escala: 1:50

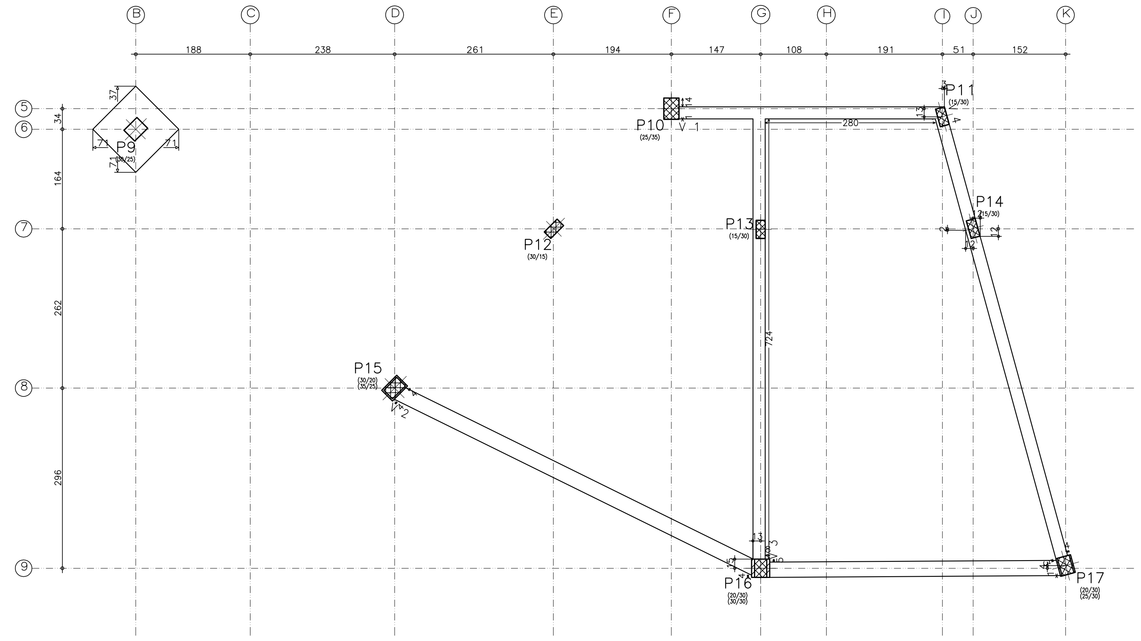

Planta forma - Fundação -0,00
Escala: 1:50

Térreo – Superfície total: 7.01 m2			
Elemento	Formas (m2)	Volume (m3)	Barras (kg)
Vigas: fundo	6.49	2.70	119
Forma lateral	22.53		
Pilares (Sup. Formas)	4.35	0.25	114
Total	33.36	2.95	233
Índices (por m2)	4.759	0.421	33.24

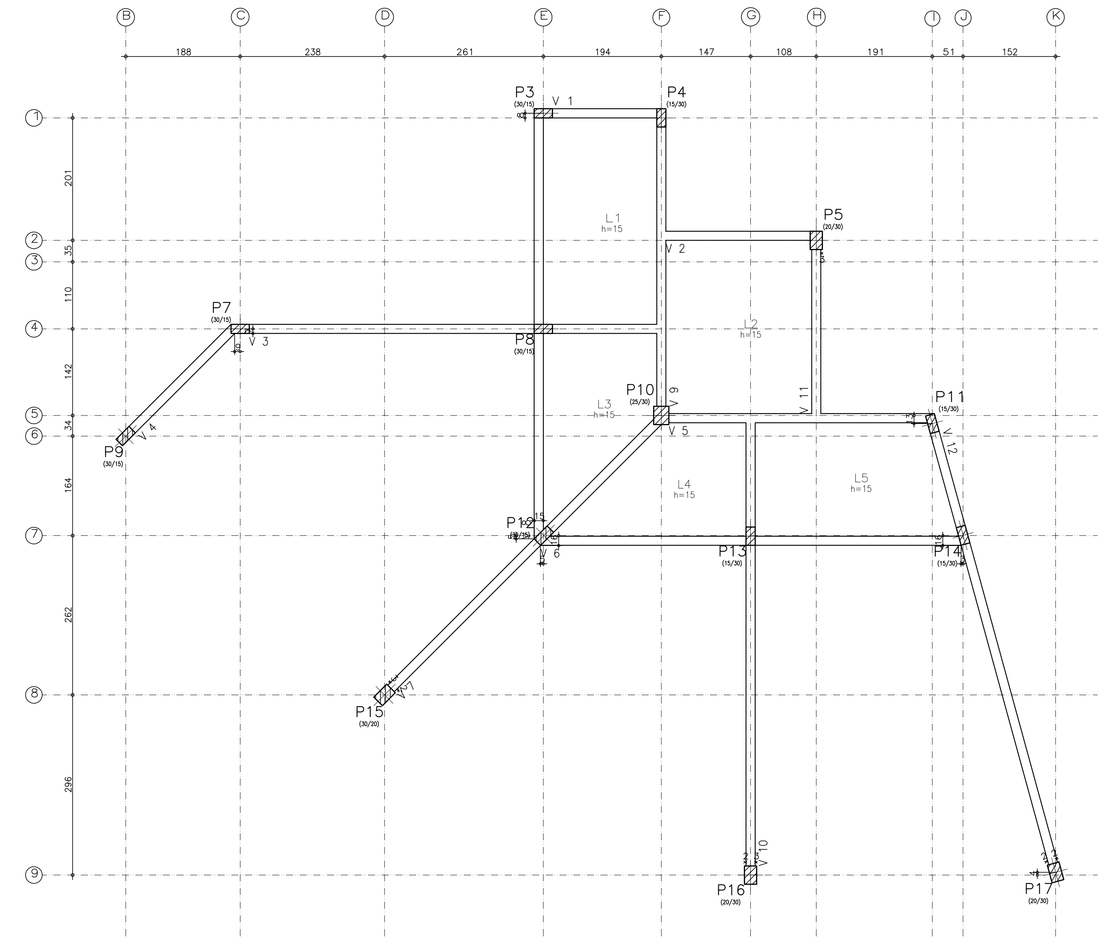

Cobertura – Superfície total: 36.85 m2			
Elemento	Formas (m2)	Volume (m3)	Barras (kg)
LAJES	27.49	4.12	214
Vigas: fundo	8.64	3.82	197
Forma lateral	38.90		
Pilares (Sup. Formas)	40.68	2.23	274
Total	115.72	10.15	685
Índices (por m2)	3.140	0.275	18.58

Planta forma - Cobertura +6,00
Escala: 1:50

Cobertura
Piso
Escala: 1:50

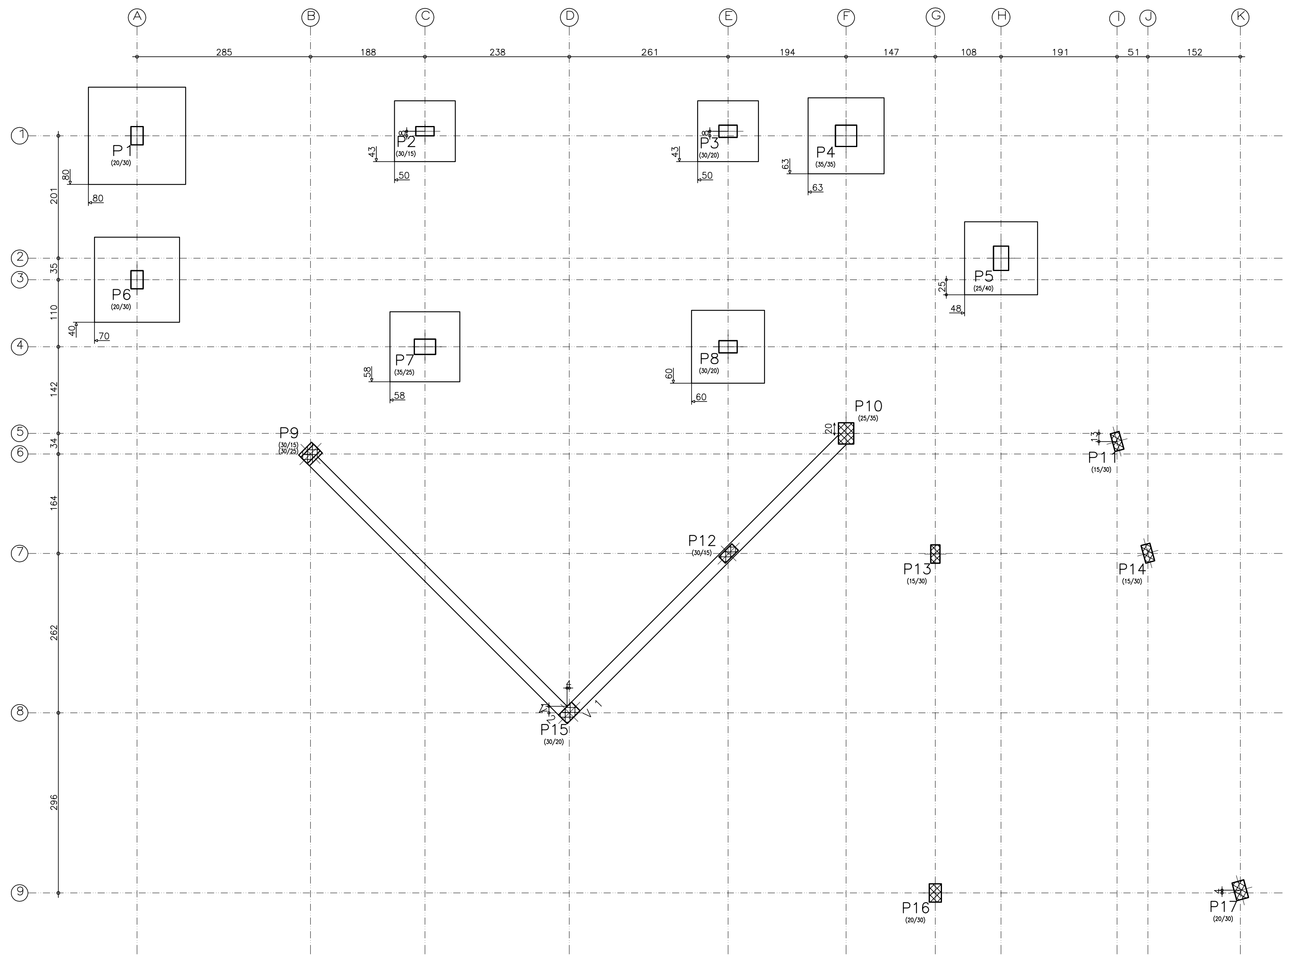

Piso 1 – Superfície total: 2.87 m2			
Elemento	Formas (m2)	Volume (m3)	Barras (kg)
Vigas: fundo	2.35	0.78	43
Forma lateral	7.20		
Pilares (Sup. Formas)	9.17	0.52	68
Total	18.72	1.30	111
Índices (por m2)	6.523	0.453	38.68

Planta forma - Fundação +1,00
Escala: 1:50

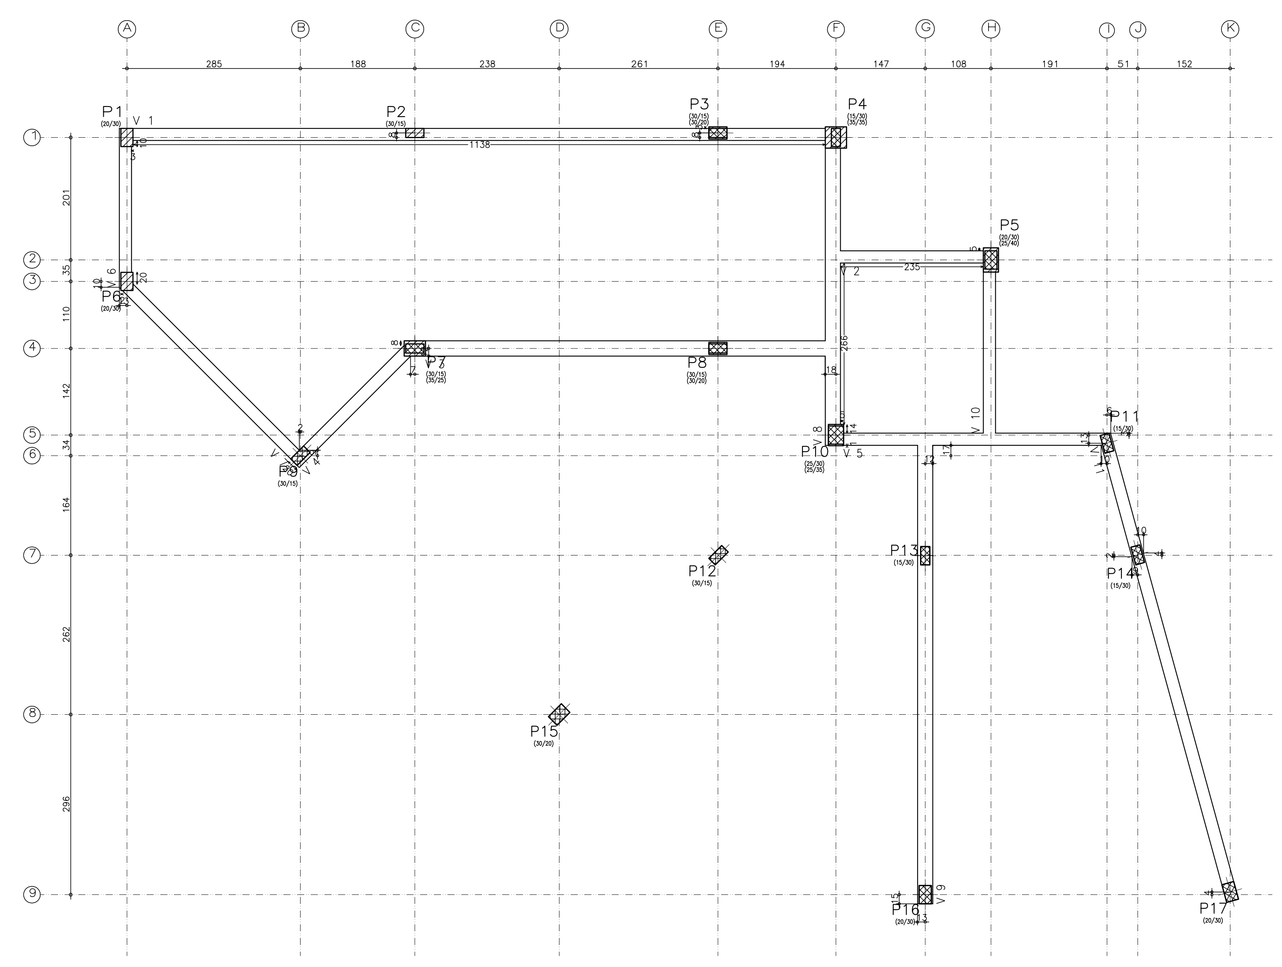

Piso 2 – Superfície total: 12.74 m2			
Elemento	Formas (m2)	Volume (m3)	Barras (kg)
Vigas: fundo	11.65	5.44	267
Forma lateral	45.89		
Pilares (Sup. Formas)	15.41	0.91	155
Total	72.95	6.35	422
Índices (por m2)	5.726	0.498	33.12

Planta forma - Baldrame +2,00
Escala: 1:50

Piso 2
Piso
Escala: 1:50

LEGENDA DE PILARES:

- PILAR CONTINUA
- PILAR MORRE
- PILAR NASCE

NOTAS:
CONCRETO FCK 20 MPA - AÇO CA-50

ENDEREÇO:
PARQUE ZOO BOTÂNICO
RUA PETRÓPOLIS / B.JARDIM PETRÓPOLIS

PROPRIETÁRIO: **PREFEITURA DO MUNICIPIO DE VARGINHA** — CPF/CNPJ: **18.240.119/0001-05**

CORREGEDORIA:

CATEGORIA DE USO:

SITUAÇÃO - SEM ESCALA

DECLARO QUE A APROVAÇÃO DO PROJETO, NÃO IMPLICA NO RECONHECIMENTO POR PARTE DA PREFEITURA DO DIREITO DE PROPRIEDADE DO TERRENO.

PROPRIETÁRIO

AUTOR DO PROJETO: ADRIENE LIMA TOTI / CAU 82.343-0

RESPONSÁVEL TÉCNICO — CREA

ÁREAS

RECINTO GAVIÕES
ÁREA: 145,50 m²

DESENHOS: 01/2015

APROVAÇÕES

1/3

IDENTIFICAÇÃO DA OBRA: **PROJETO ESTRUTURAL**

CONTEÚDO DA PRANCHA: **ESTRUTURAL - RECINTO GAVIÕES**

ESCALAS: INDICADAS

PRANCHA — **A4-E**

© COPYRIGHT
PROJETO COMERCIAL PROTEGIDO PELA LEI DE DIREITOS AUTORAIS
PROIBIDA A REPRODUÇÃO TOTAL OU PARCIAL SEM AUTORIZAÇÃO PRÉVIA DO AUTOR