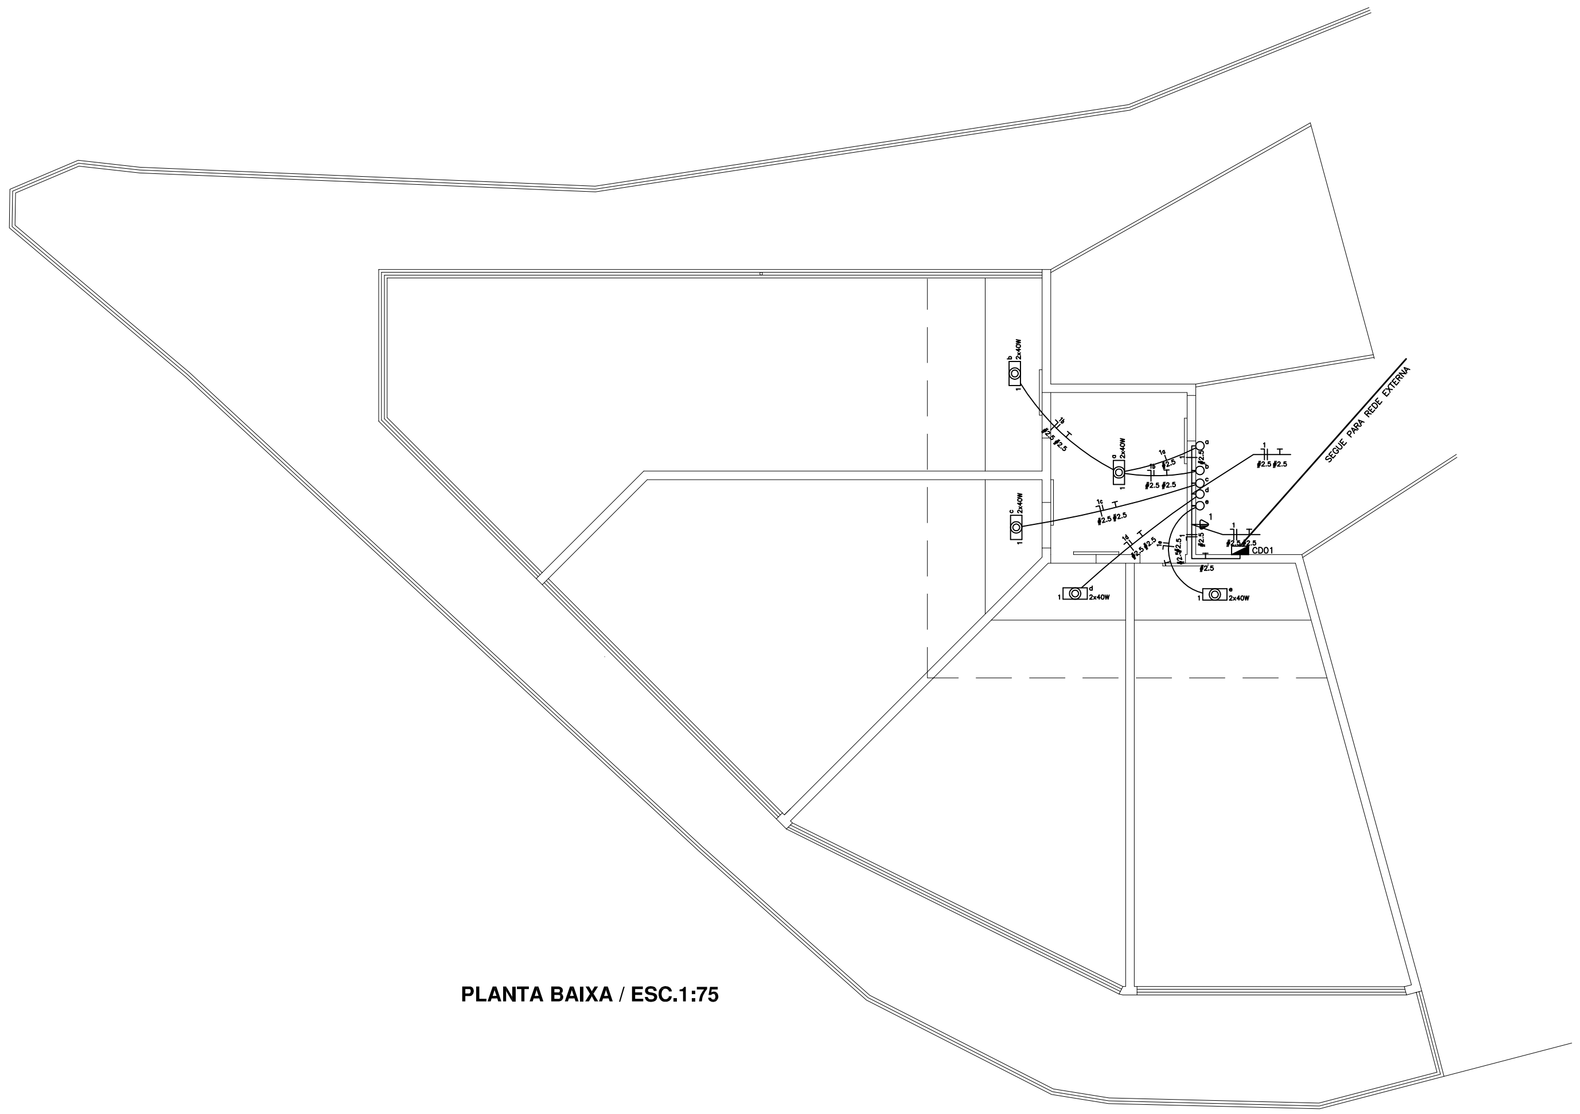

PLANTA BAIXA / ESC.1:75

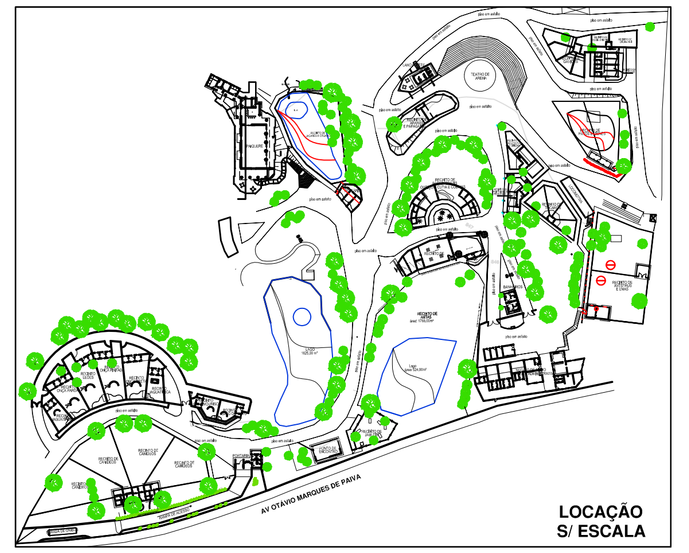

LOCAÇÃO
S/ ESCALA

Quadro de Cargas

CD01

Circ.	Descrição	Iluminação 2x40W		Tomados 300W		Pot. W	Pot. V.A	Demanda (%)	Fat. Pot.	Corr. A	Fases	Prot. A	Cond. mm2	Fases ABC	Obs.
1	Circuito 1	5		1		700	819.44	100%	0.8*	6.45	1	10A	2.5	A	Obs.:
Total		5		1		700	819.44								
Alment.	C=10m QT=2%					700.0	819.4	70%	0.85	4.5	1	10A	2.5	A	-

Potência Demandada: 70% (490.0 W) (573.6 V.A)

Corrente nas Fases: A=6.5A

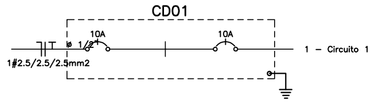

LEGENDA:

2x40W	- Fluorescente 2x40W no teto (embutido)
	- Interruptor de uma seção
	- Tomada 130cm
	- Quadro Geral de luz e força
10A	- Disjuntor a seco - DIN 10A 1P
	- Eletroduto no Teto
	- Neutro, Fase, Retorno, Terra

NBR-5444

Num.	Quant.	Und.	Dimensão	Código	Descrição
1	1	pc			Caixa 2x4
2	5	pc			Caixa 2x4
3	5	pc		16132.8.14.1	Caixa Sextavada
4	18.57	m	1/2"	PECCX85	Eletroduto Flexível - Parede
5	12.90	m	1/2"		Eletroduto Flexível - Teto
6	5	pc			Fluorescente 2x40W no teto (embutido)
7	5	pc			Interruptor de uma seção
8	1	pc			Quadro Geral de luz e força
9	1	pc			Tomada 130cm

Flação e Dispositivos de Proteção

Num.	Quant.	Und.	Dimensão	Código	Descrição
1	2	pc	1P10A		Disjuntor a seco - DIN
2	3.36	m	2.5 mm2	3000	Fio cabo 750 V - PVC - Fase
3	25.86	m	2.5 mm2	3000	Fio cabo 750 V - PVC - Neutro
4	27.40	m	2.5 mm2	3000	Fio cabo 750 V - PVC - Retorno
5	25.86	m	2.5 mm2	3000	Fio cabo 750 V - PVC - Terra

ENDERECO:

PARQUE ZOO BOTÂNICO

RUA PETRÓPOLIS / B.JARDIM PETRÓPOLIS

PROPRIETARIO: PREFEITURA DO MUNICIPIO DE VARGINHA

CPF/CGC: 18.240.119/0001-05

CORREDOR/ZONA:

CATEGORIA DE USO:

SITUAÇÃO - SEM ESCALA

DECLARO QUE A APROVAÇÃO DO PROJETO, NÃO IMPLICA NO RECONHECIMENTO POR PARTE DA PREFEITURA DO DIREITO DE PROPRIEDADE DO TERRENO.

PROPRIETÁRIO

AUTOR DO PROJETO:ADRIENE LIMA TOTI CARVALHO/CAU 82.343-0

RESPONSÁVEL TÉCNICO CREA

ÁREAS

RECINTO GAVIOES
ÁREA: 145,50 m²

DESENHOS: 02-2014

APROVAÇÕES

IDENTIFICÁCAO DA OBRA: PROJETO ELÉTRICO

PRANCHA A4-E

CONTEUDO DA PRANCHA: RECINTO GAVIOES

ESCALAS: INDICADAS