



VISTA 1
ESCALA 1:100

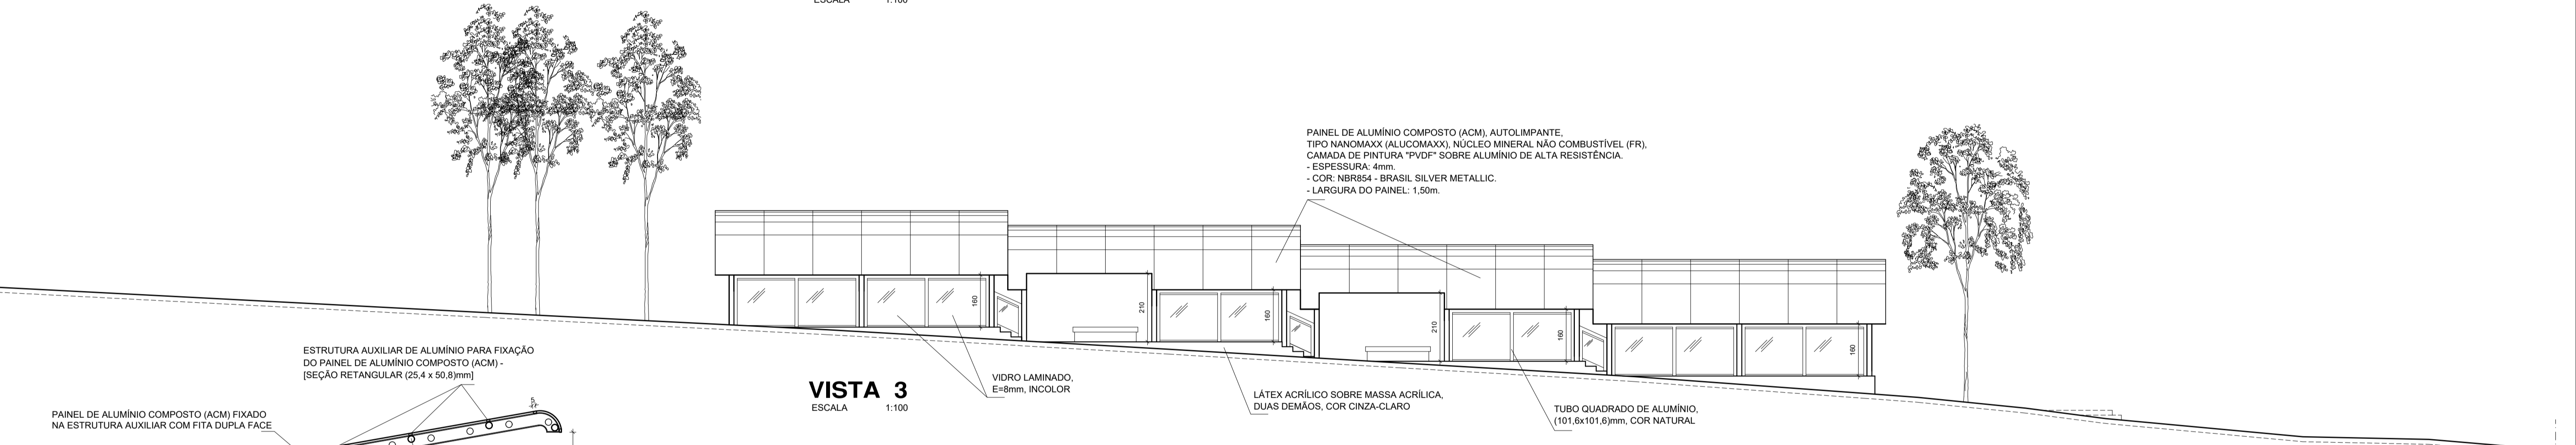


VISTA 3
ESCALA 1:100

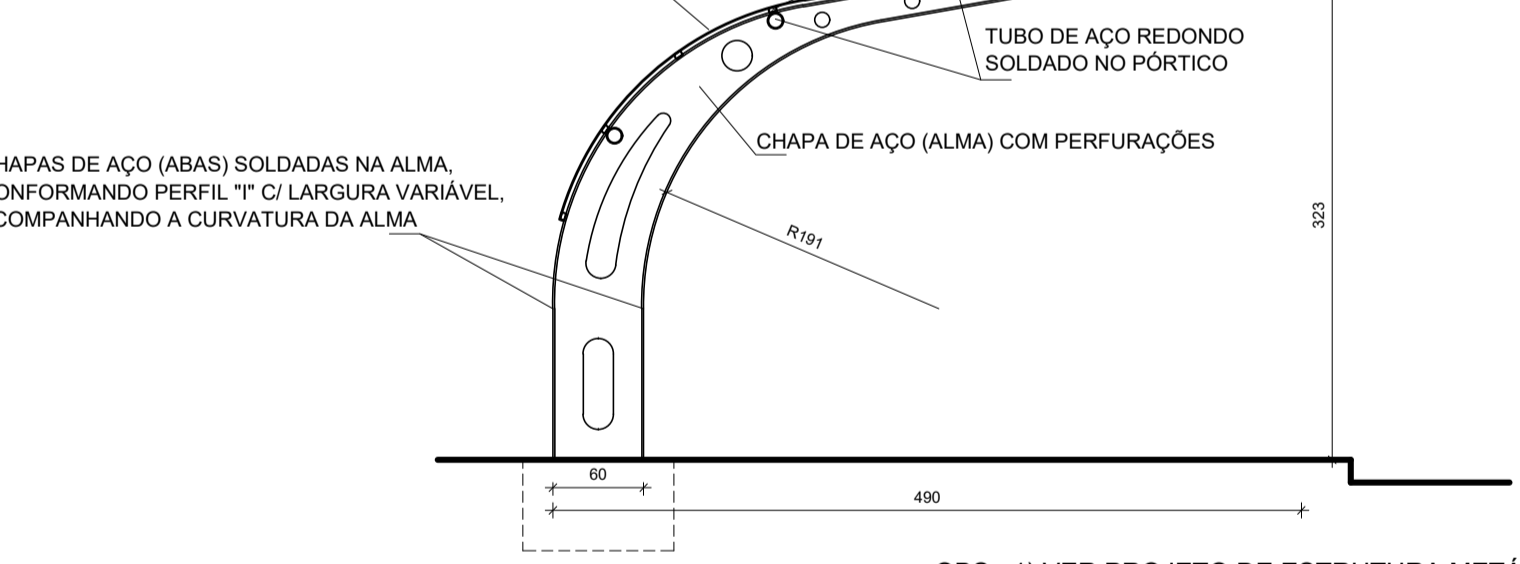


PÓRTICO
ESCALA 1:50

OBS.: 1) VER PROJETO DE ESTRUTURA METÁLICA PARA DIMENSIONAMENTO DAS PEÇAS;
2) PINTAR TODA A ESTRUTURA COM FUNDO EPÓXI, UMA DEMÃO, 25 MICRAS.
PARA ACABAMENTO UTILIZAR TINTA À BASE POLIURETÂNICA (PU), DUAS DEMÃOS, COR "SILVER METALLIC".

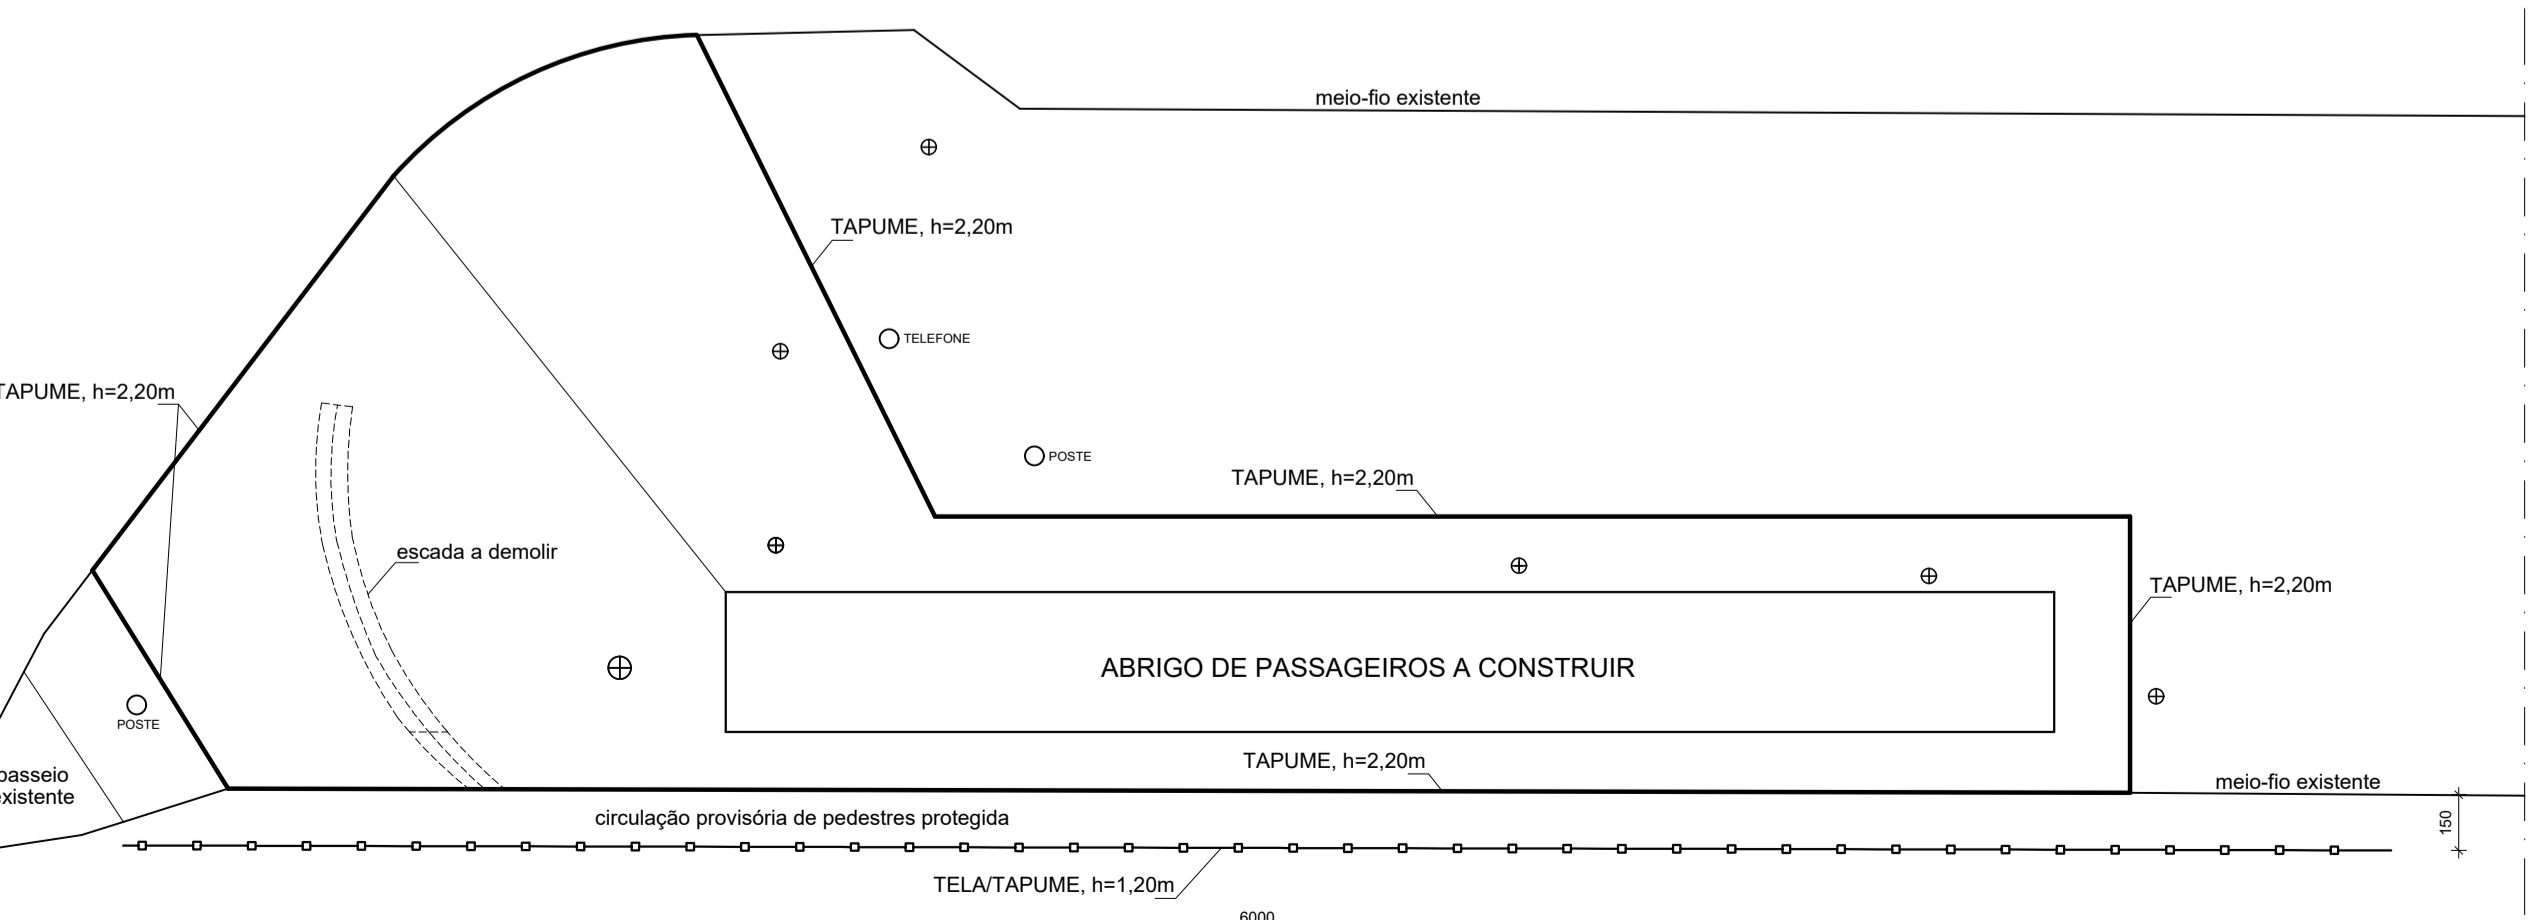

TAPUMES
ESCALA 1:200

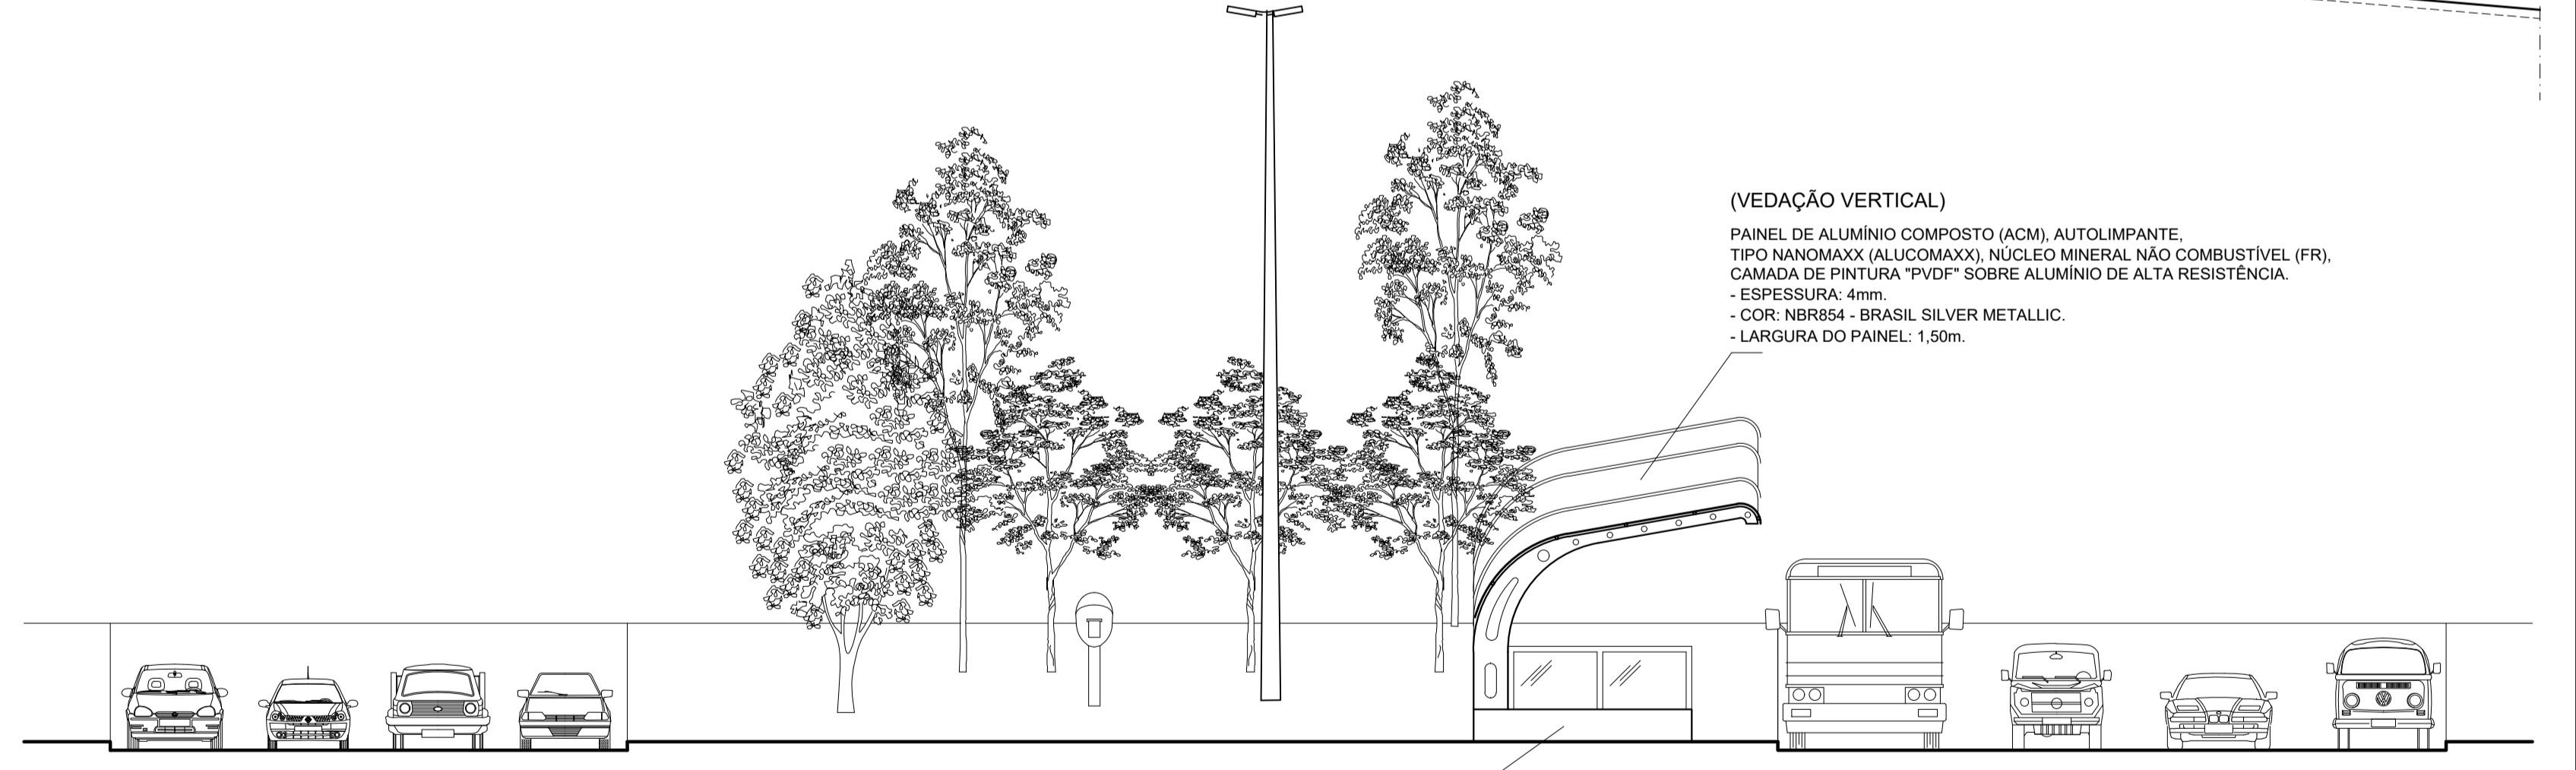

VISTA 2
ESCALA 1:100

PREFEITURA DO MUNICÍPIO DE VARGINHA SEPLA - SECRETARIA MUNICIPAL DE PLANEJAMENTO URBANO	
ENDEREÇO: PRAÇA GETÚLIO VARGAS CENTRO - VARGINHA/MG	DATA: MAIO/2019
PROPRIETÁRIO: PREFEITURA DO MUNICÍPIO DE VARGINHA	DESENHO:
AUTOR DO PROJETO: Arqt. FÁBIO FOUREAUX	ESCALA: INDICADA
TÍTULO: ABRIGO PARA PASSAGEIROS	CAU n.º: A12290-4
BRANCHA: 02/03	CONTEÚDO DA BRANCHA: VISTA 1, VISTA 2, VISTA 3, DETALHE DO PÓRTICO E TAPUME