




DETALHE DO ALAMBRADO
ESCALA 1:25

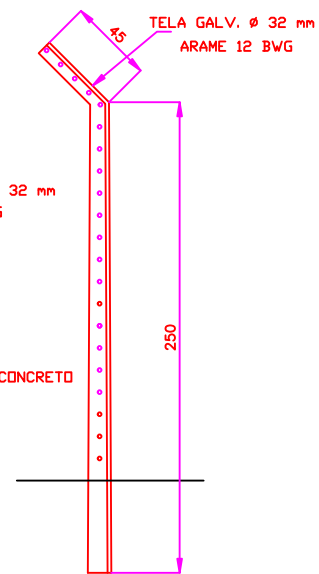


MOURÃO
ESCALA 1:25

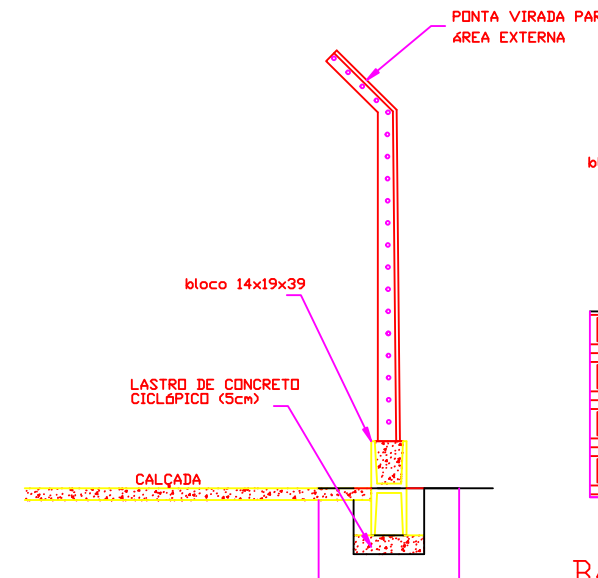


MOURÃO E CALÇADA
ESCALA 1:25

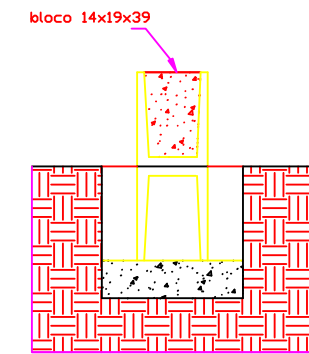

BASE ALAMBRADO
ESCALA 1:10

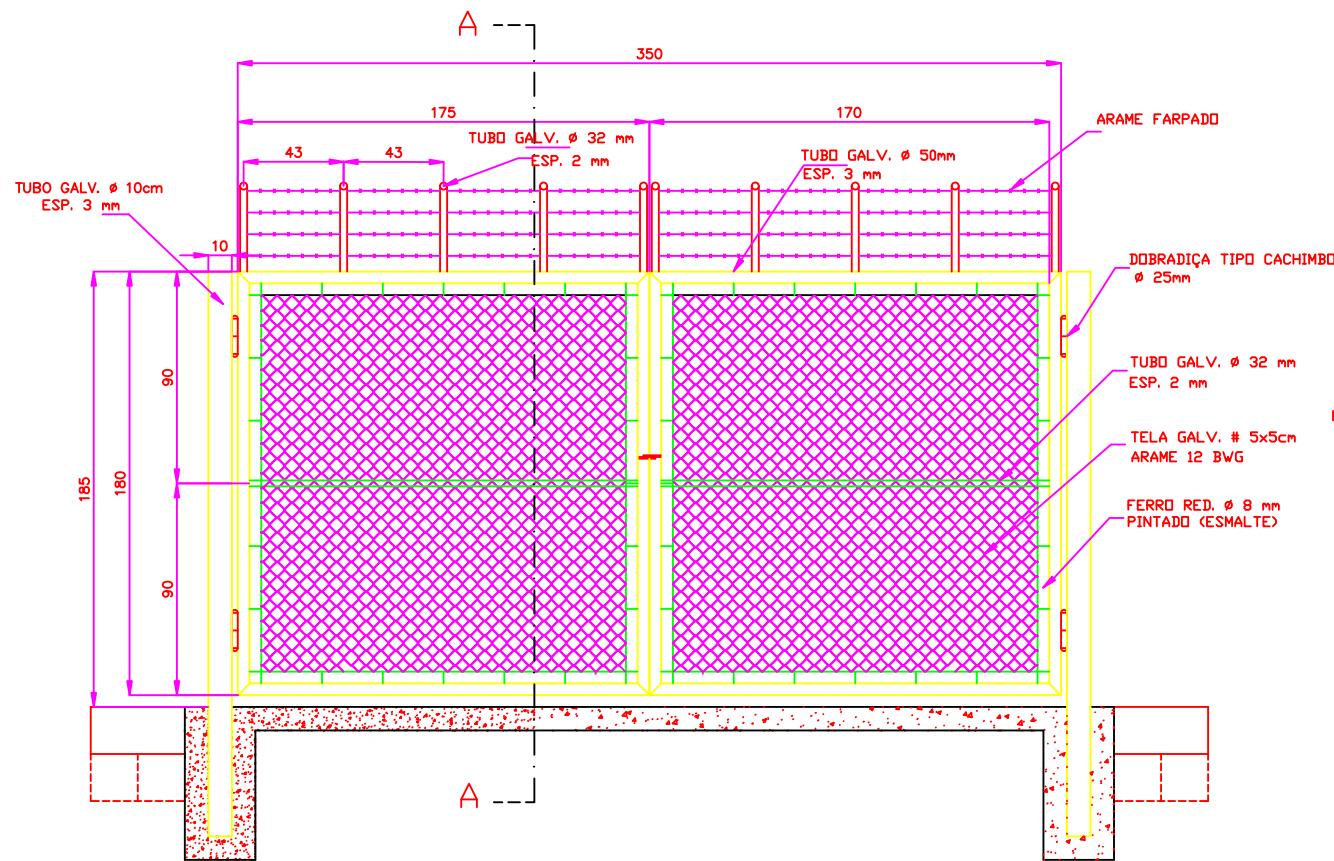

PORTÃO
ESCALA 1:20

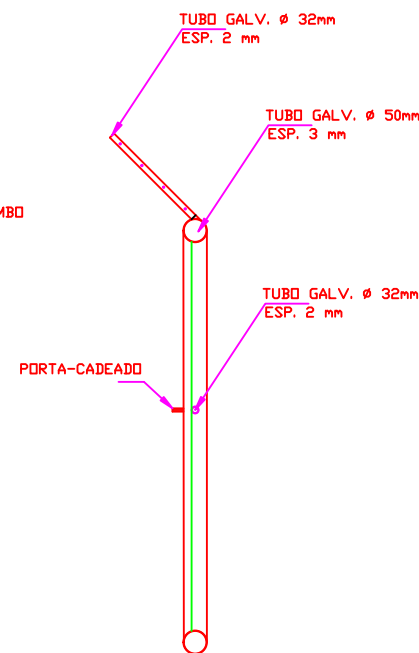

CORTE AA
ESCALA 1:20

PREFEITURA DO MUNICÍPIO DE VARGINHA
SEPLA – SECRETARIA MUNICIPAL DE PLANEJAMENTO URBANO

ENDEREÇO: RUA JÚLIO PAULO MARCELLINI, N°50	DATA: JUNHO/2017
PROPRIETÁRIO: PREFEITURA DO MUNICÍPIO DE VARGINHA	DESENHO: GIOVANI BERNARDES
AUTOR DO PROJETO:	ESCALA: INDICADA
TÍTULO: PROJETO PADRÃO PARA ALAMBRADO COM PORTÃO	CAU n°:
PRANCHA: 2/2	CONTEÚDO DA PRANCHA: DETALHAMENTO