



REFORMA DE GINÁSIO / GINÁSTICA E ARTES MARCIAIS DA SEMEL  
 PROJETO ARQUITETÔNICO


( FUNDOS INTERNO )

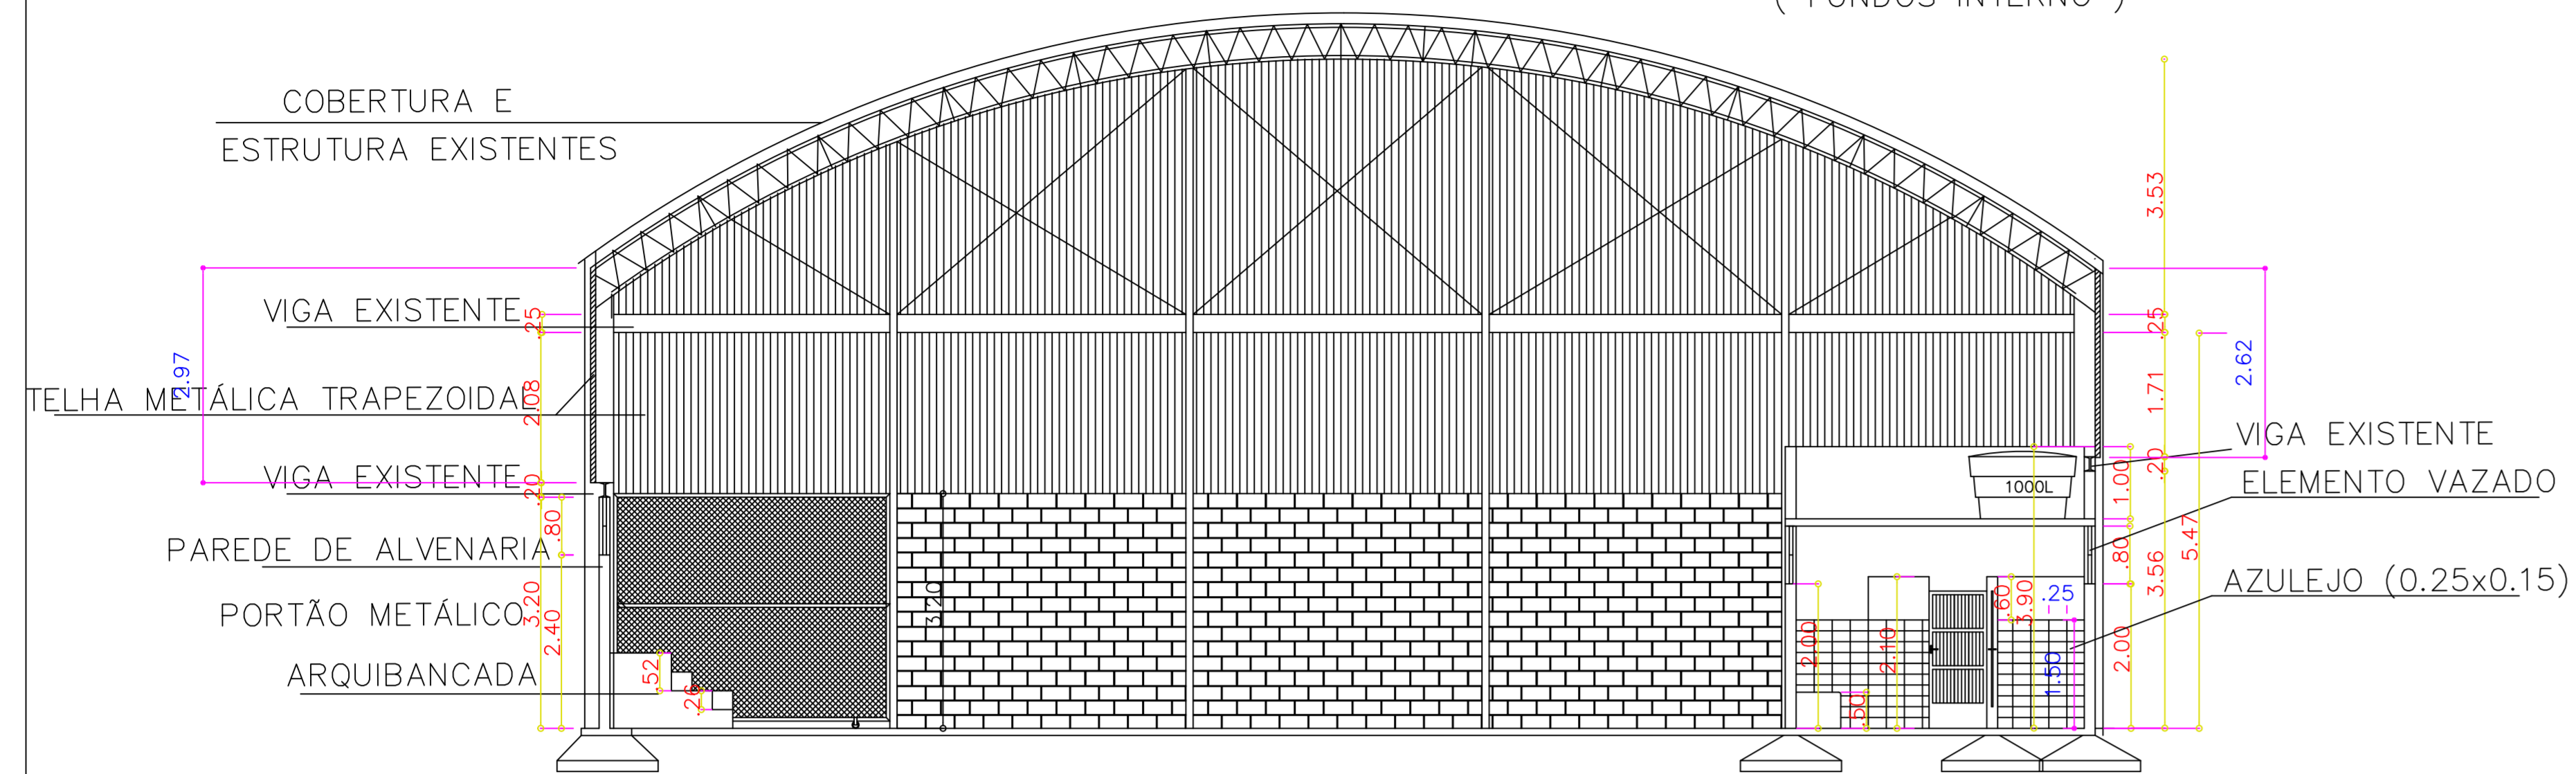


CORTE AA ESC.1:100

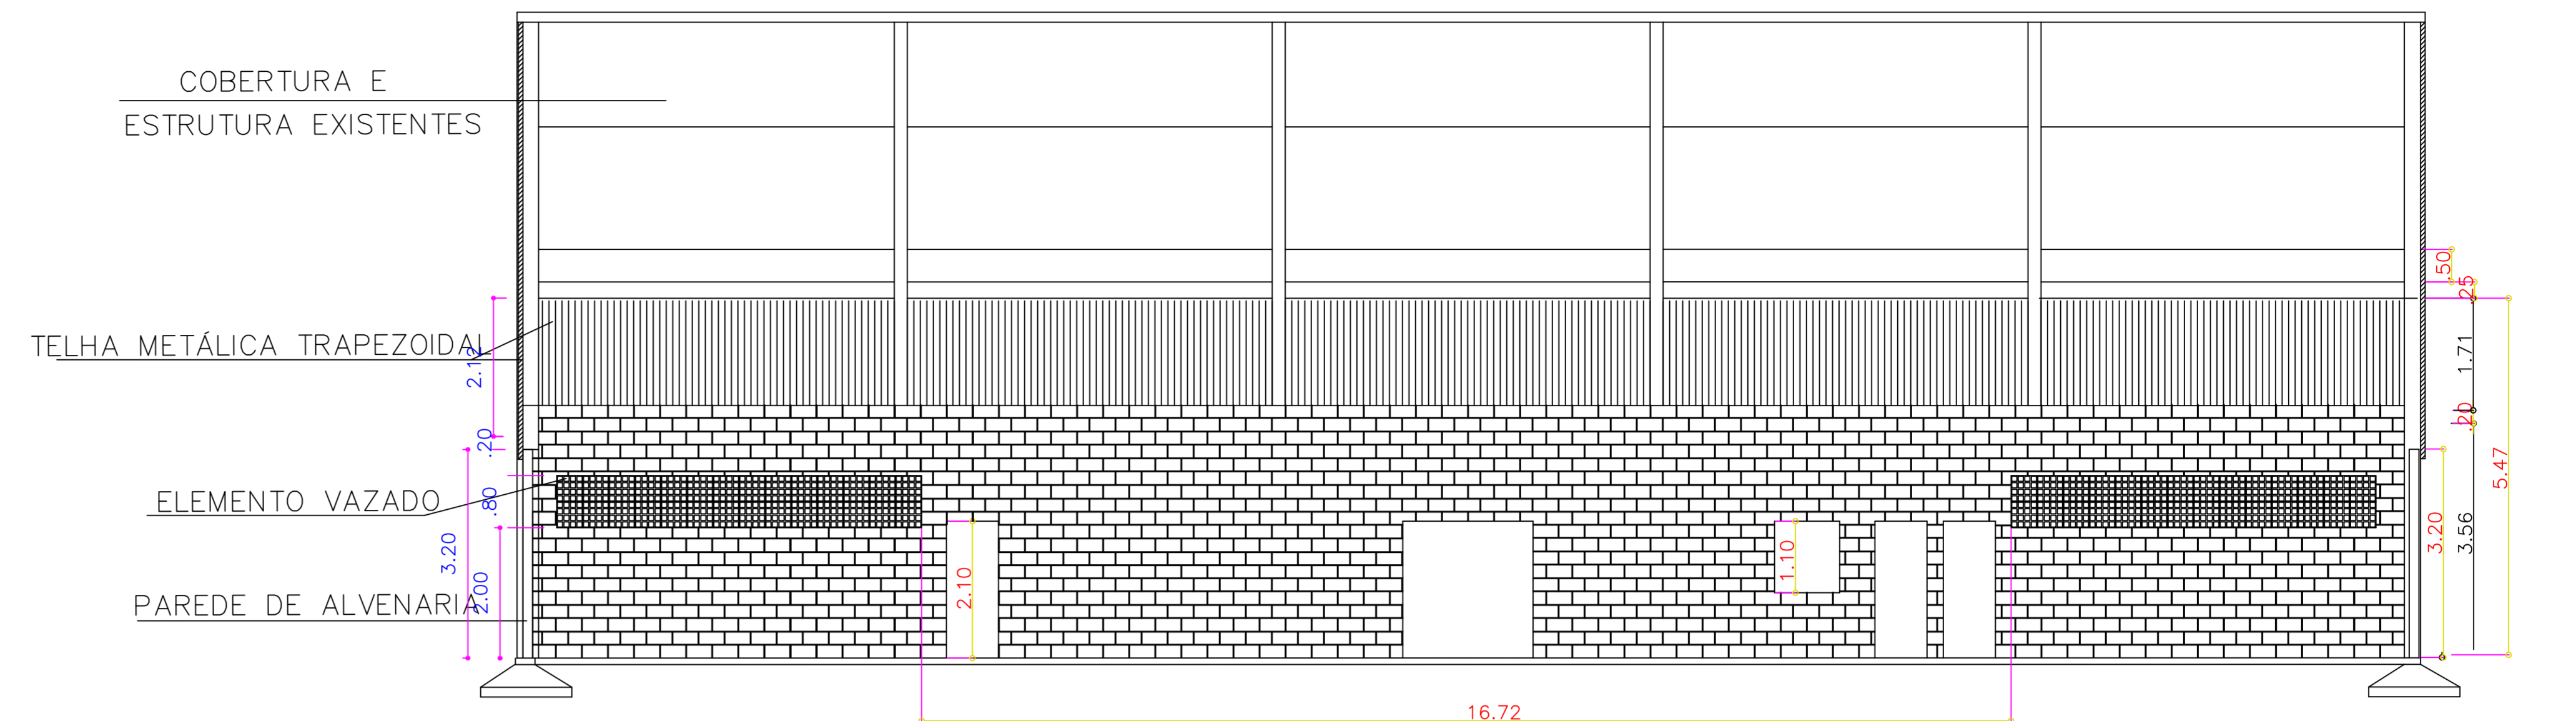


CORTE BB ESC.1:100

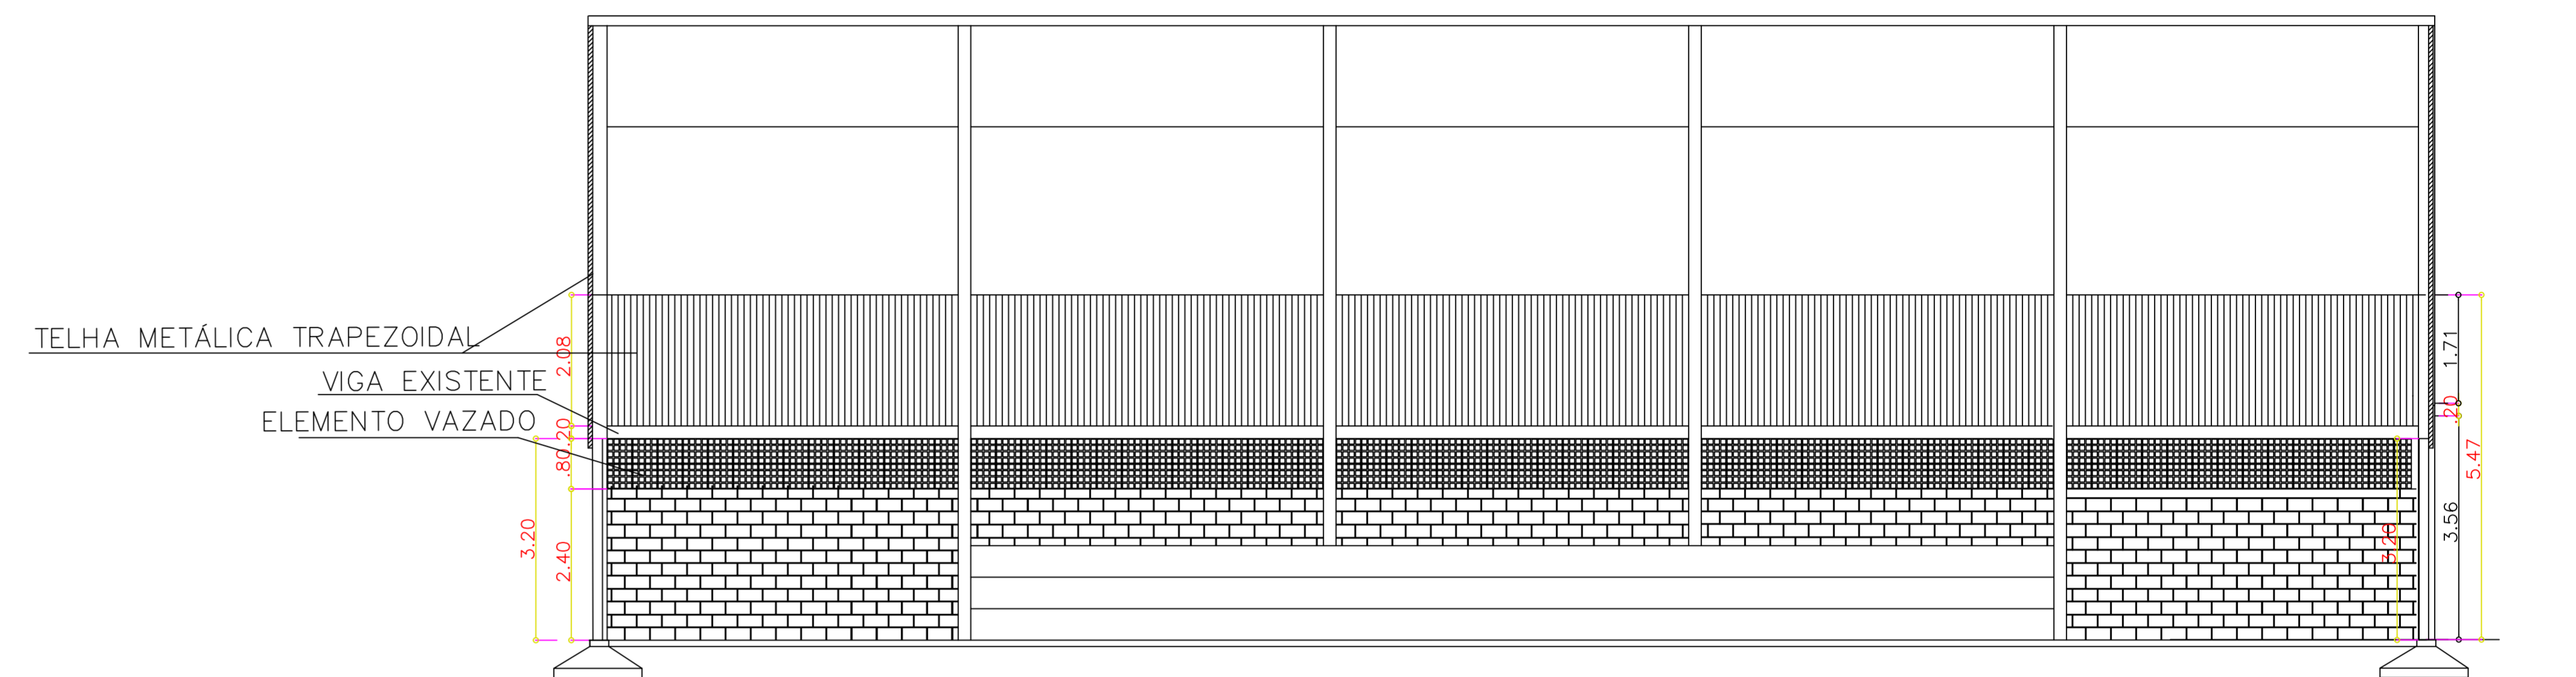


CORTE CC ESC.1:100

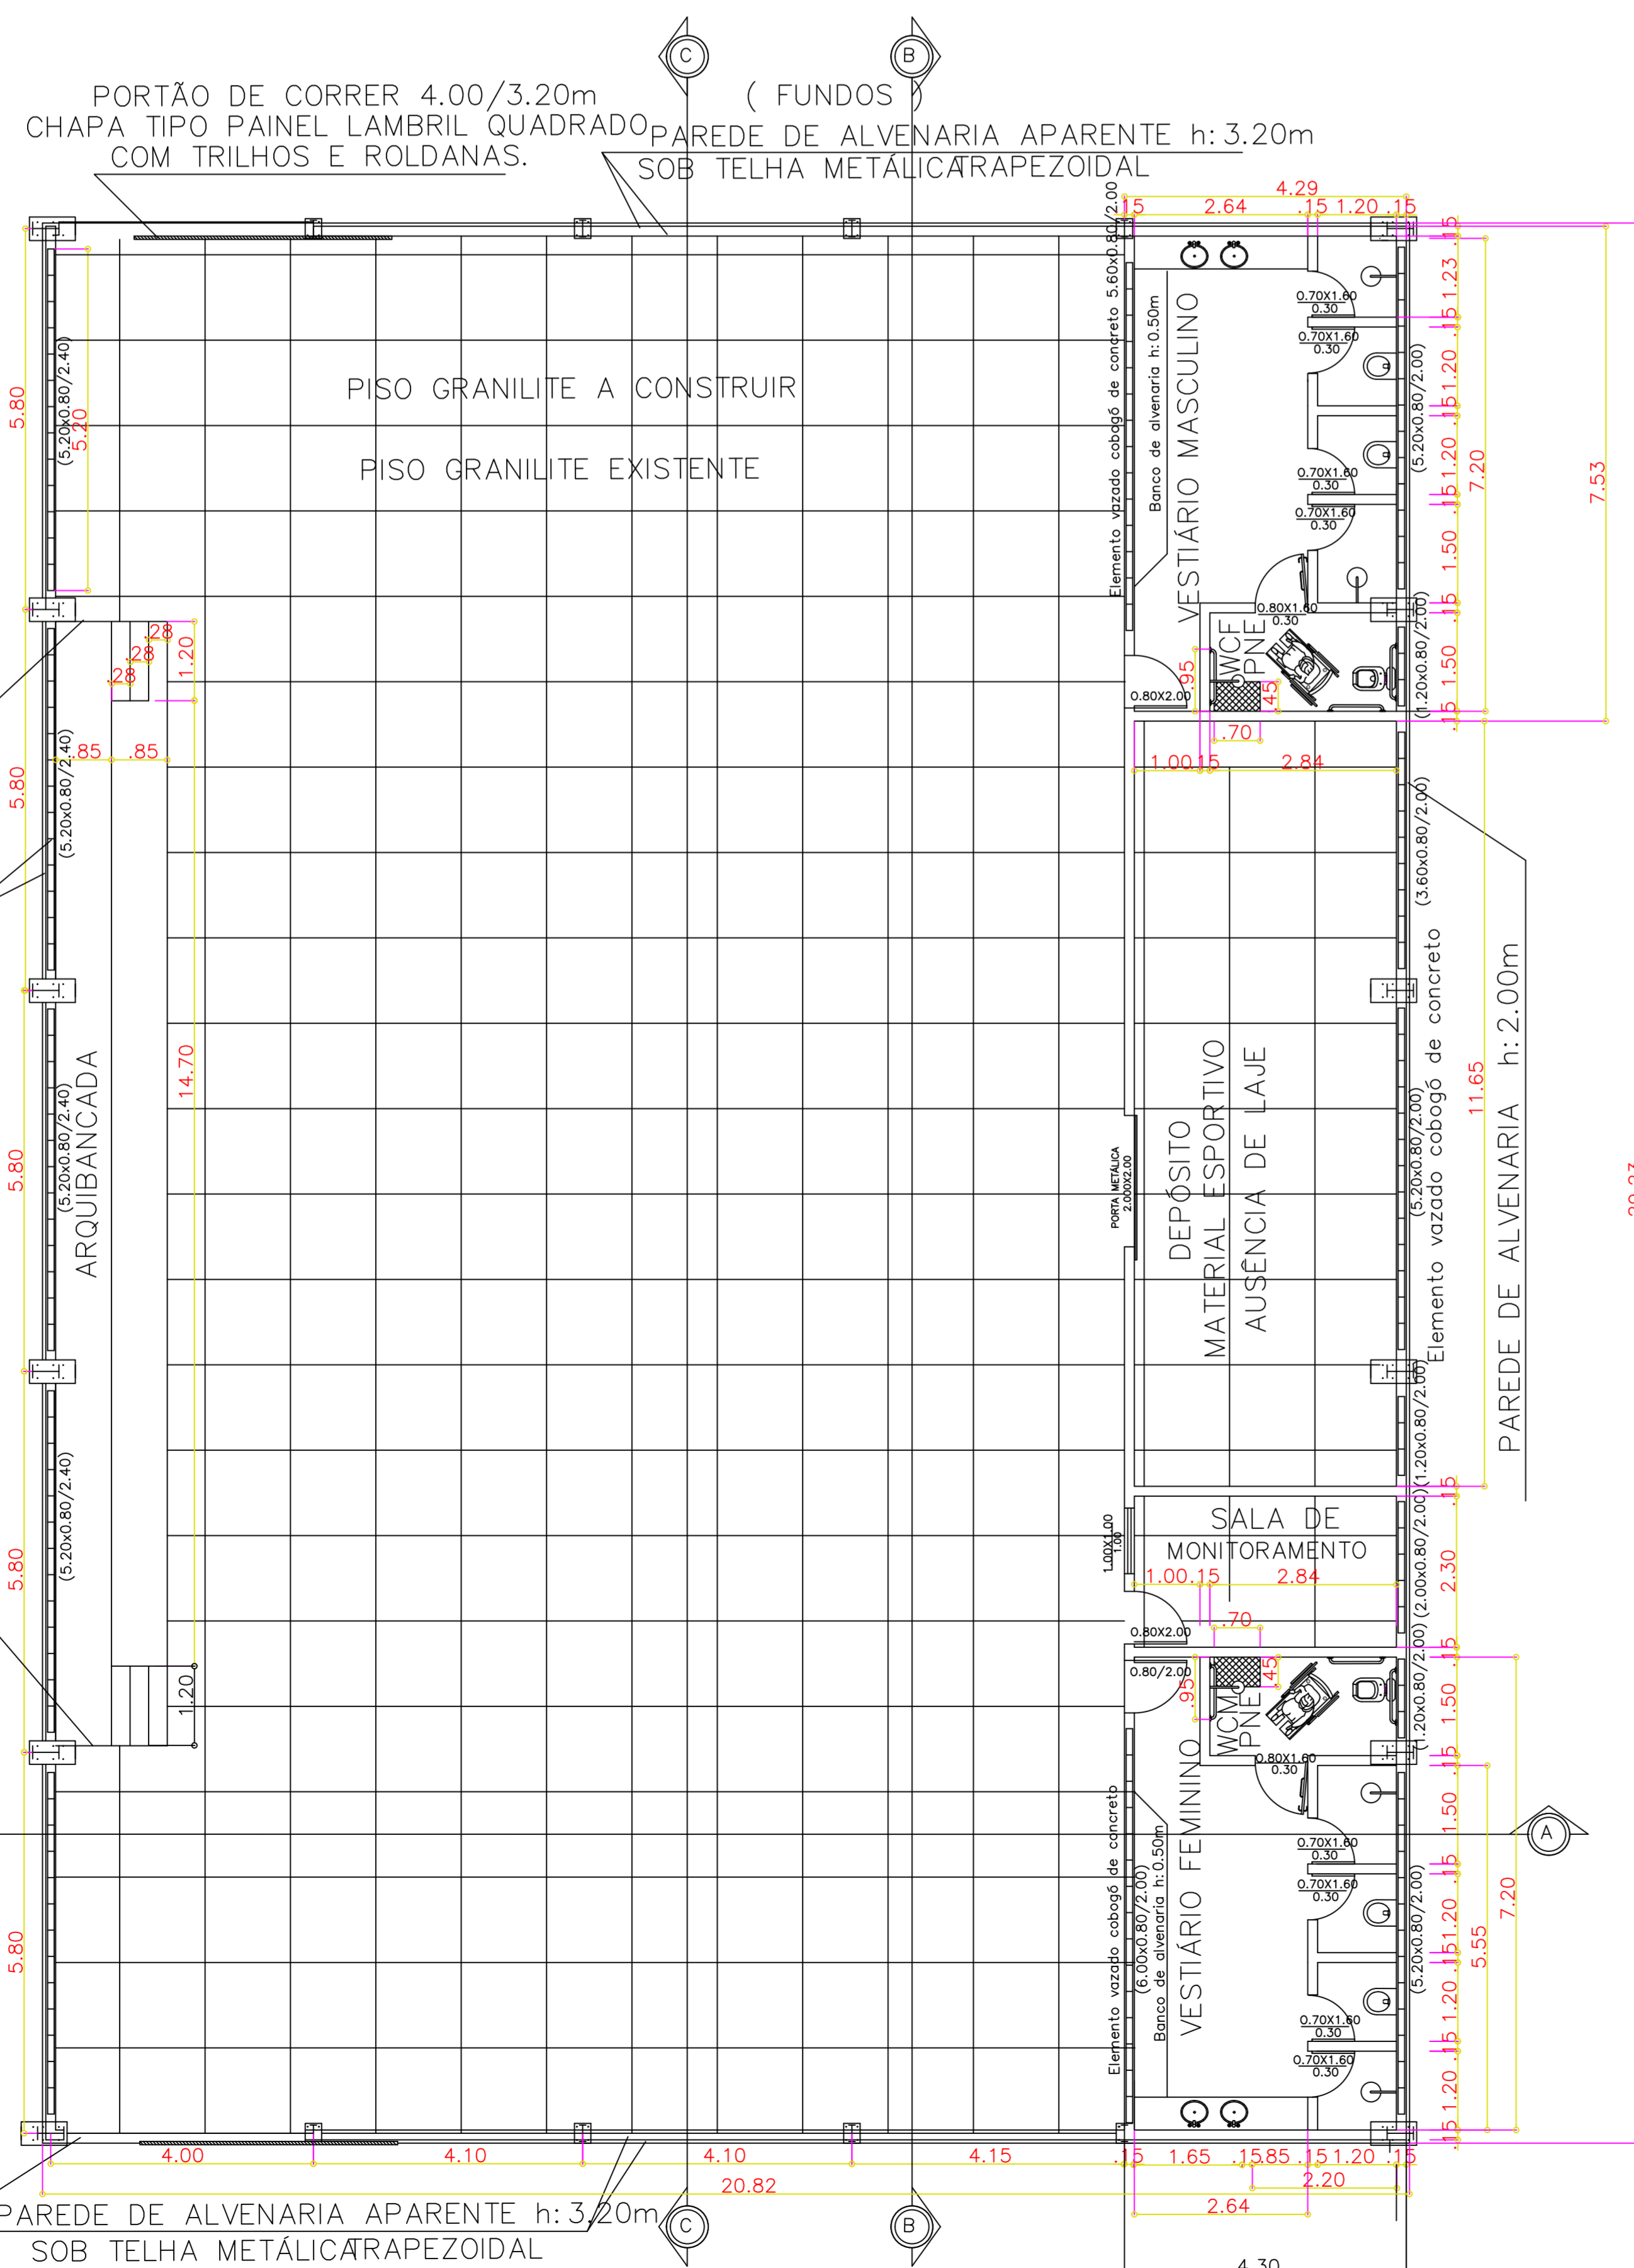

PLANTA BAIXA ESC.1:100

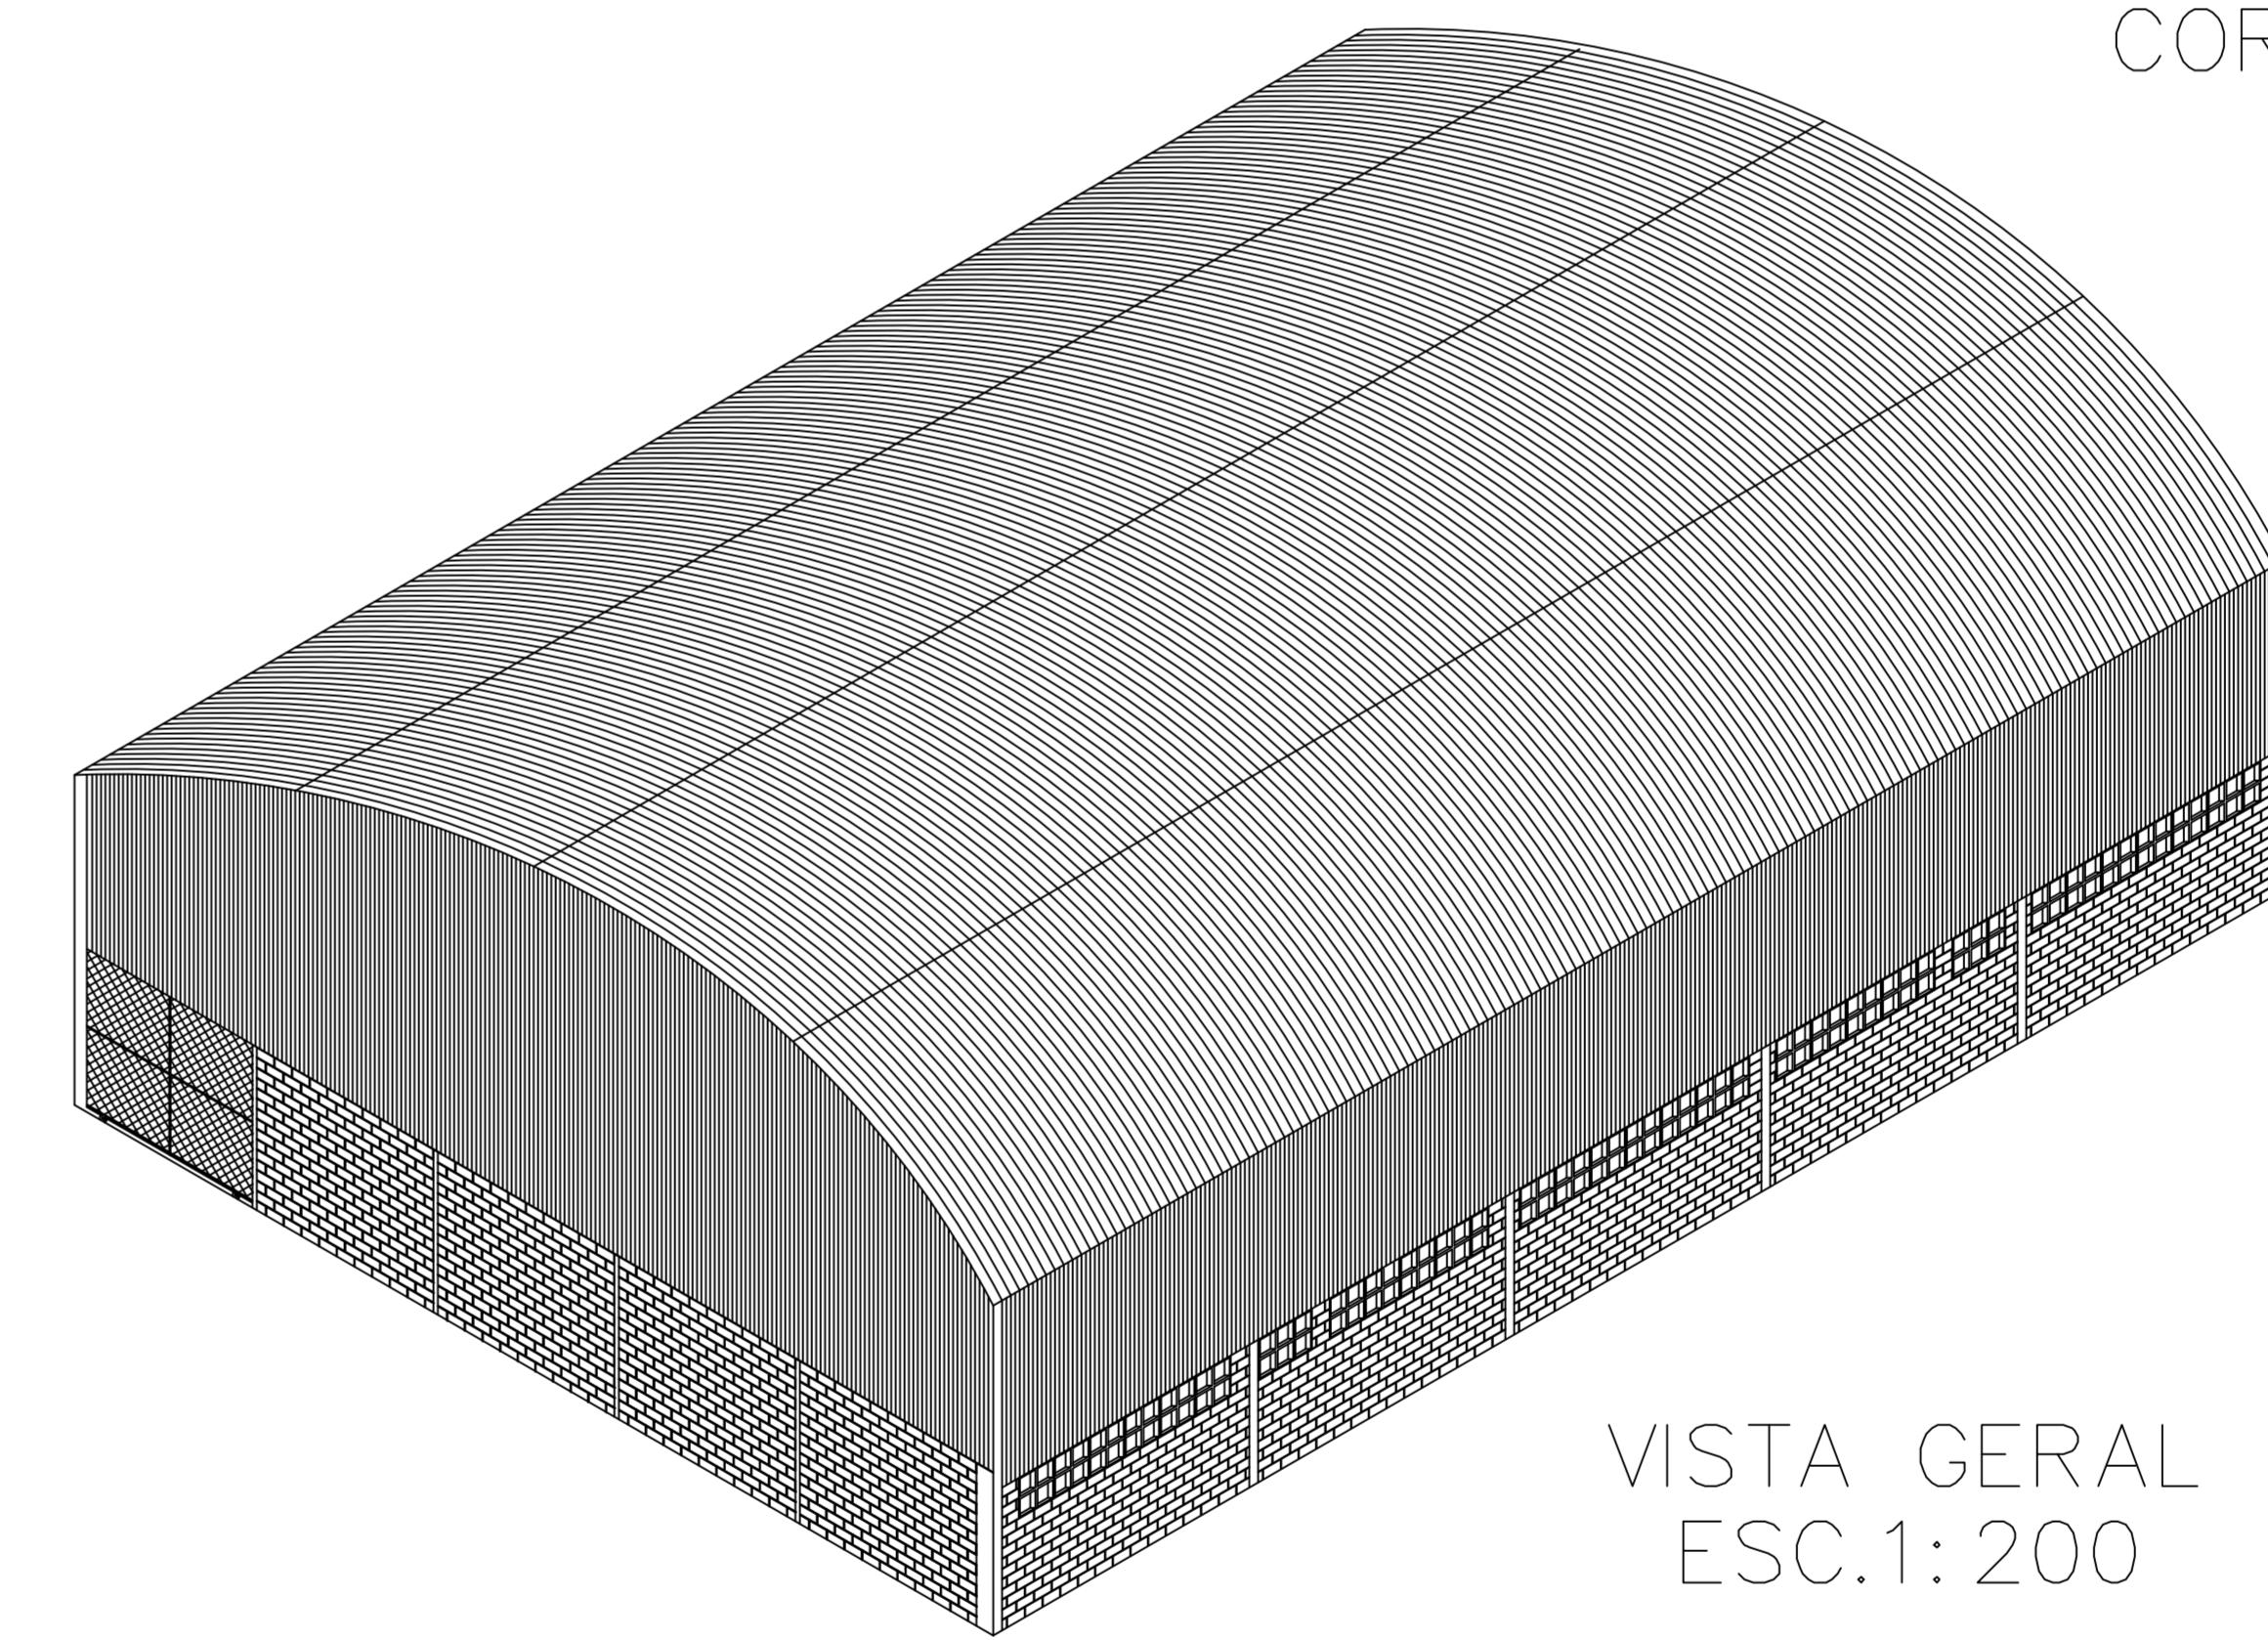

VISTA GERAL  
 ESC.1:200

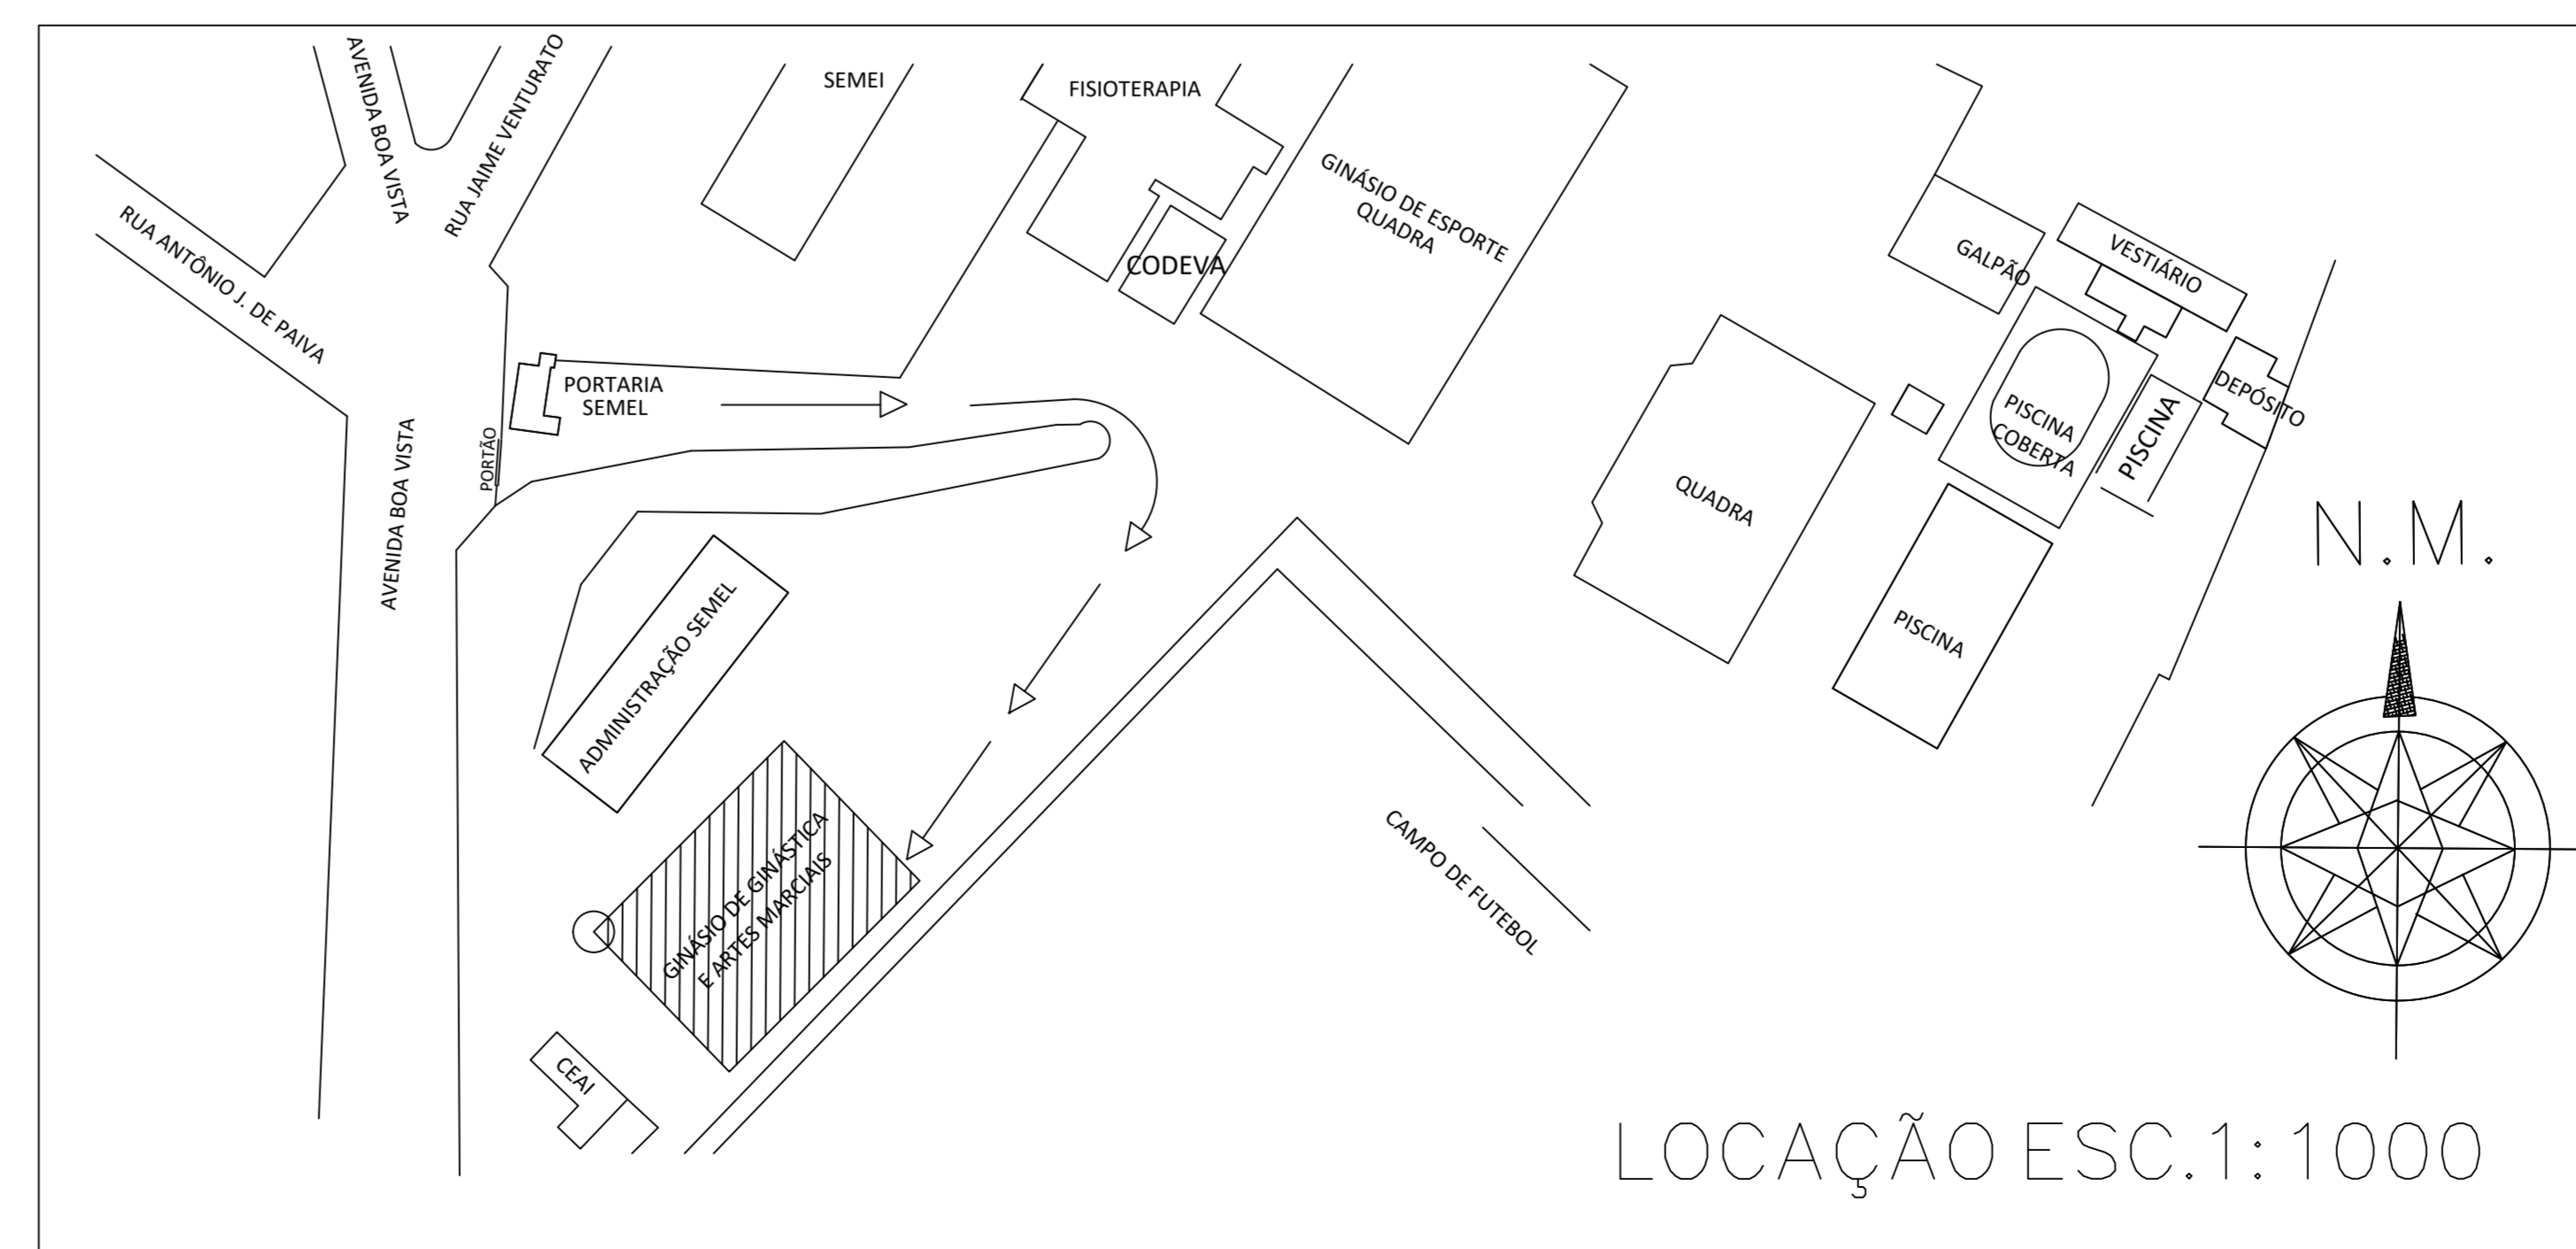

LOCAÇÃO ESC.1:1000

NOTAS: TODAS AS DIMENSÕES DEVERÃO SER CONFERIDAS IN LOCO.

REV N°	DESCRIÇÃO	DATA

PREFEITURA DO MUNICÍPIO DE VARGINHA  
 SEPLA - SECRETARIA MUNICIPAL DE PLANEJAMENTO URBANO

ENDEREÇO:	AV. BOA VISTA, 620 (SEMEL) PARQUE BOA VISTA VARGINHA / MG	DATA:	FEV/2020
PROPRIETÁRIO:	PREFEITURA MUNICIPAL DE VARGINHA	DESENHO:	SALVADOR
AUTOR DO PROJETO:	SALVADOR HOMERO MAIA SILVA	ARQUIVO:	Arquitetônico-Semel.dwg
TÍTULO:	REFORMA DE GINÁSIO / GINÁSTICA E ARTES MARCIAIS DA SEMEL	COU:	A13540-2

PRANCHA:	CONTEUDO DA PRANCHA:
01/03	PROJETO ARQUITETÔNICO