




LEVANTAMENTO PLANIALTIMÉTRICO
ESCALA 1/500

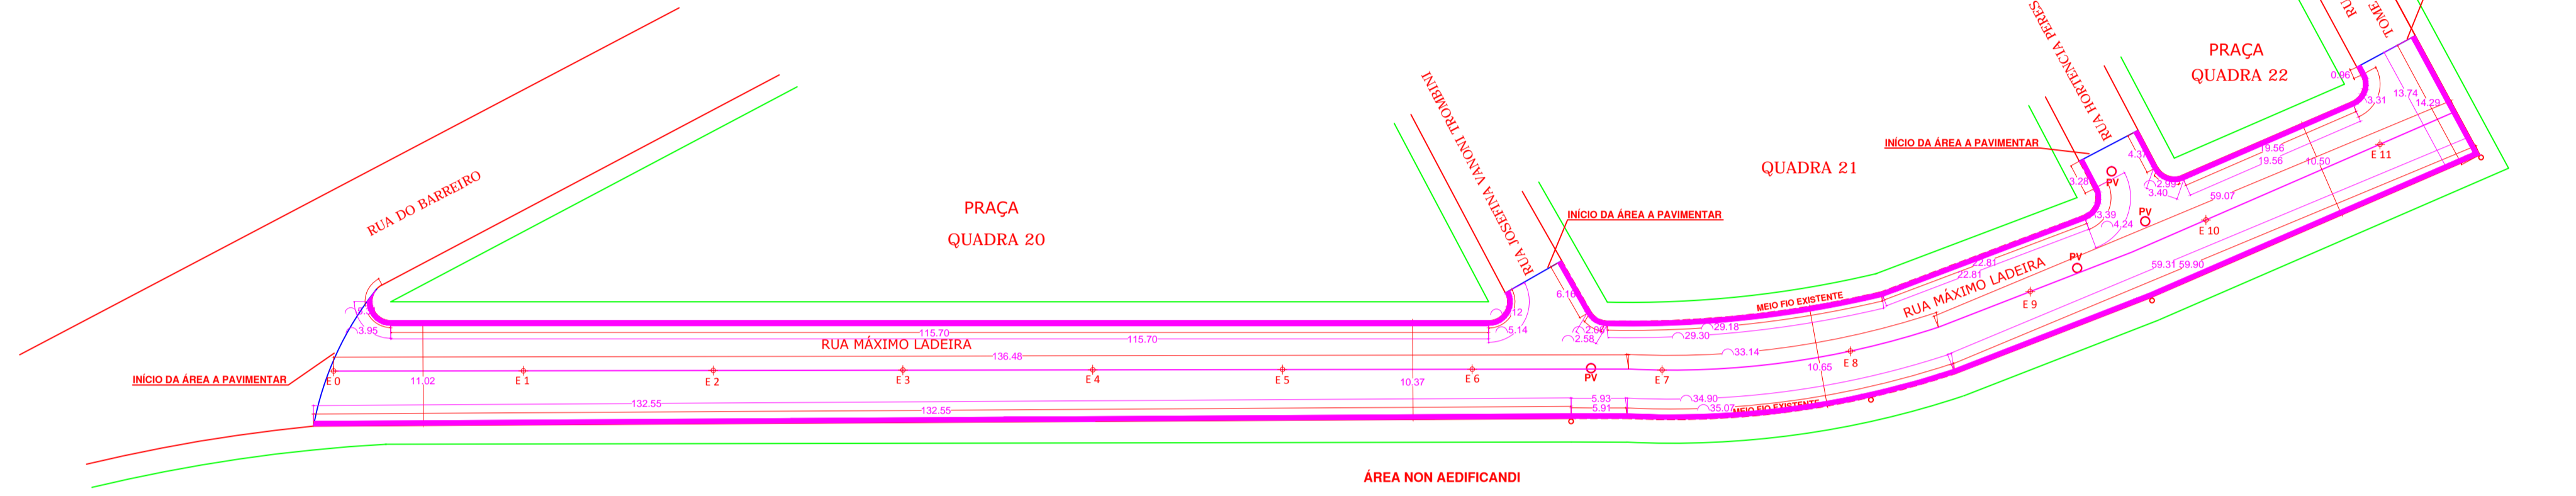


PROJETO GEOMÉTRICO
ESCALA 1/500

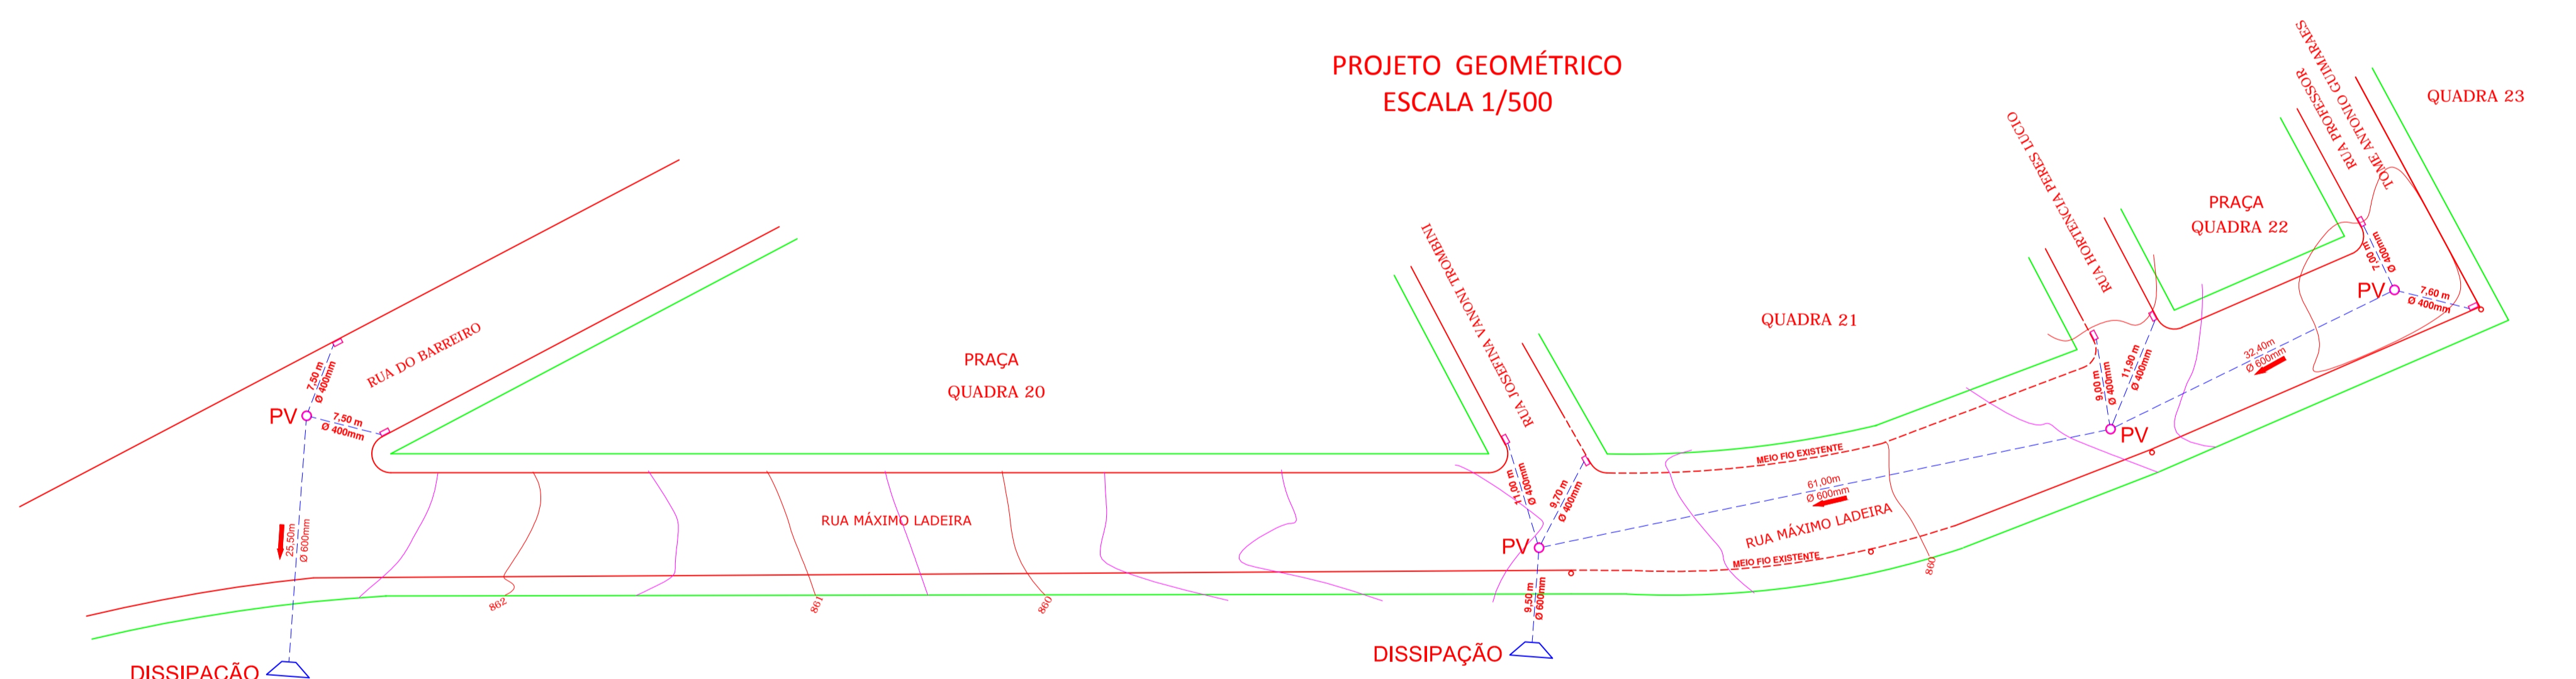

DRENAGEM PLUVIAL
ESCALA 1/500

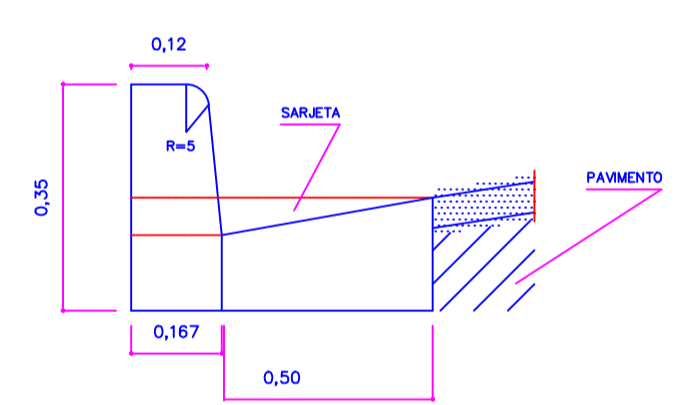

SEÇÃO TRANSVERSAL DA RUA
ESCALA 1/100

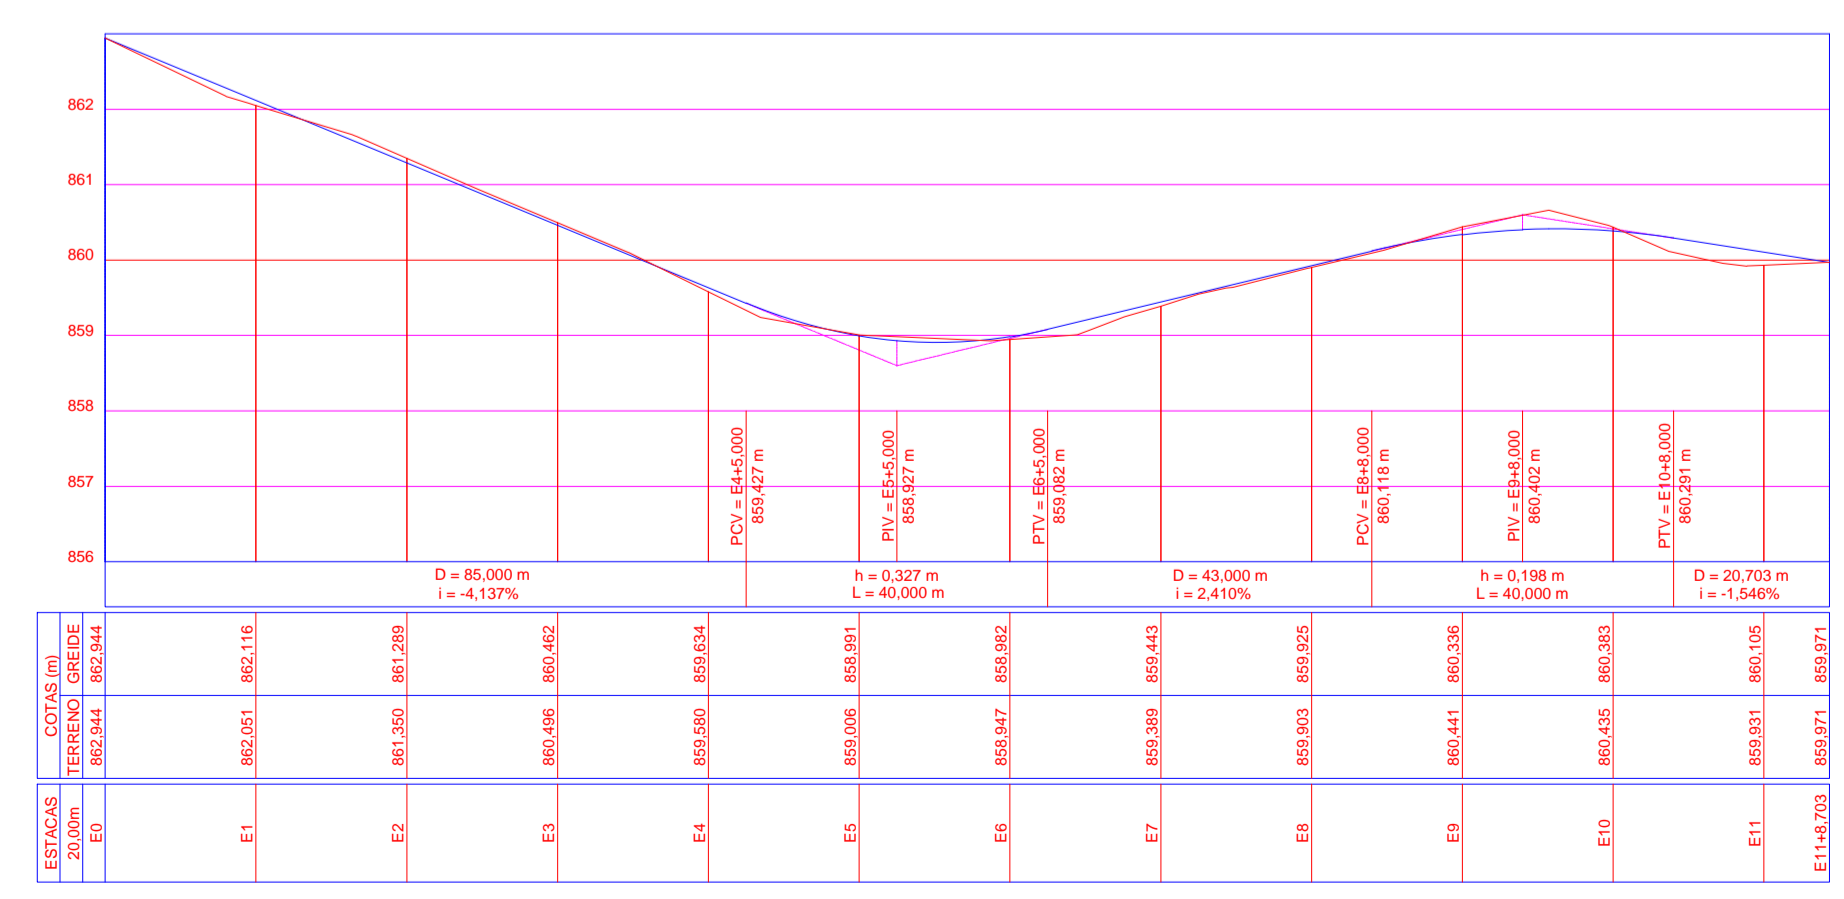

Perfil Longitudinal do Eixo da Rua Máximo Ladeira
Escala Horizontal 1/1000
Escala Vertical 1/100

PREFEITURA DO MUNICÍPIO DE VARGINHA SEPLA - SECRETARIA MUNICIPAL DE PLANEJAMENTO URBANO	
ENDEREÇO: RUA MÁXIMO LADEIRA JARDIM ÁUREA / VARGINHA - MG	DATA: JULHO/2019
PROPRIETÁRIO: PREFEITURA DO MUNICÍPIO DE VARGINHA	DESENHO: JENNER
AUTOR DO LEVANTAMENTO: MÁRCIO RIBEIRO MOYSES - Engº Civil SEPLA - CREA 45.732/D	ARQUIVO: LEVANTAMENTO RUA MÁXIMO LADEIRA
TÍTULO: PAVIMENTAÇÃO ASFÁLTICA	MAPOTECA: LEVANTAMENTOS
PRANCHA: ÚNICA	ESCALA: 1/500
CONTEÚDO DA PRANCHA: PROJETO GEOMÉTRICO, DRENAGEM, PERFIL LONGITUDINAL E SEÇÃO TRANSVERSAL	