
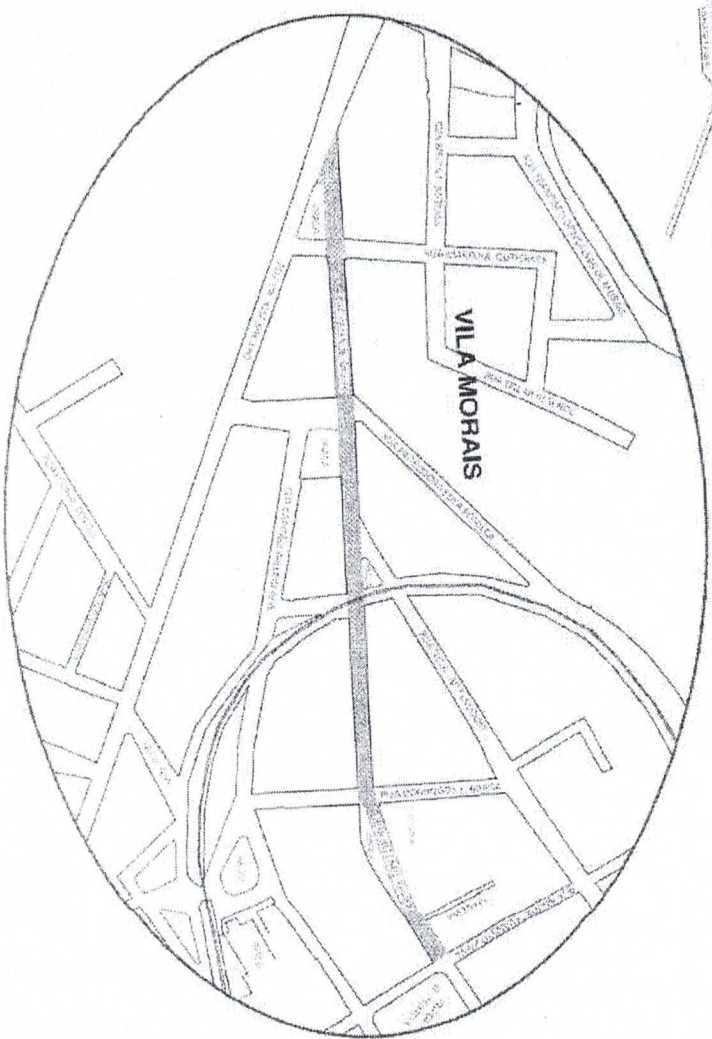


PROJ. Nº	5515	DATA	28/08/2020
ANÁLISE Nº	0020		
Flávia Pimenta de Paula Zolini Arquiteta e Urbanista - SEP/UFMV CAU A20506-0			

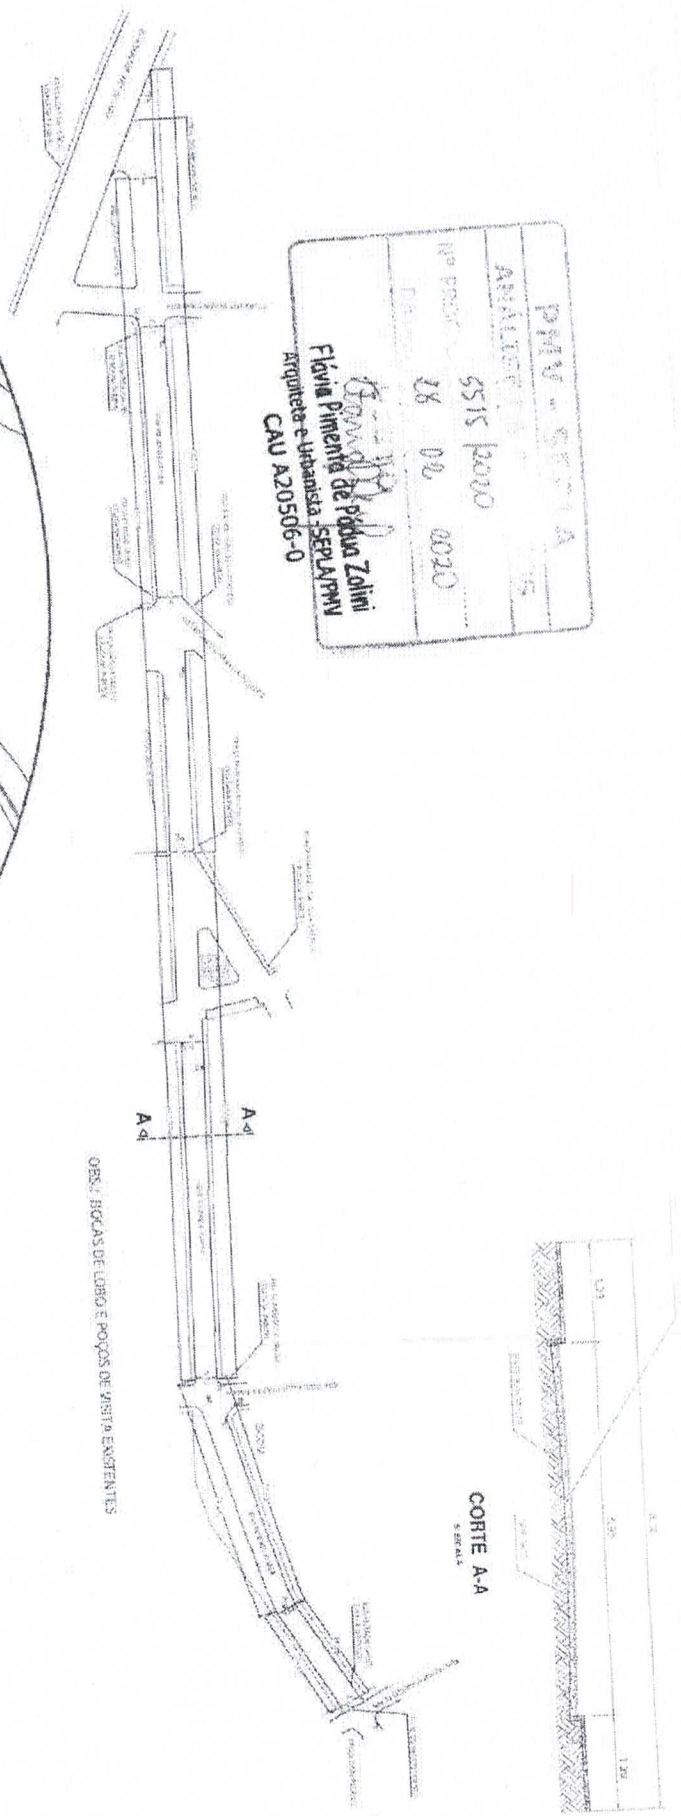

ESCALA 1:2.000

TRECHO A RECARREAR 3.101,43 m² (EXTENSAO = 174,00 m)

Relatório Técnico

Orção
 Fm.º Civil - Cota 45.78210

PREFEITURA DO MUNICÍPIO DE VARGINHA SEPLA - SECRETARIA MUNICIPAL DE PLANEJAMENTO URBANO	
RUA MESSEIAS FERREIRA	AGOSTO 2018
PREFEITURA DO MUNICÍPIO DE VARGINHA MARCIO ABERNHO MOYSES - ENG. CIVIL CREA 357310	ARQUITETA
RECAPAMENTO ASFALTICO	LOCALIZADO - URBANISMO PLANO DE IDENTIFICAO DAS RUAS
UNICA	UNICA