

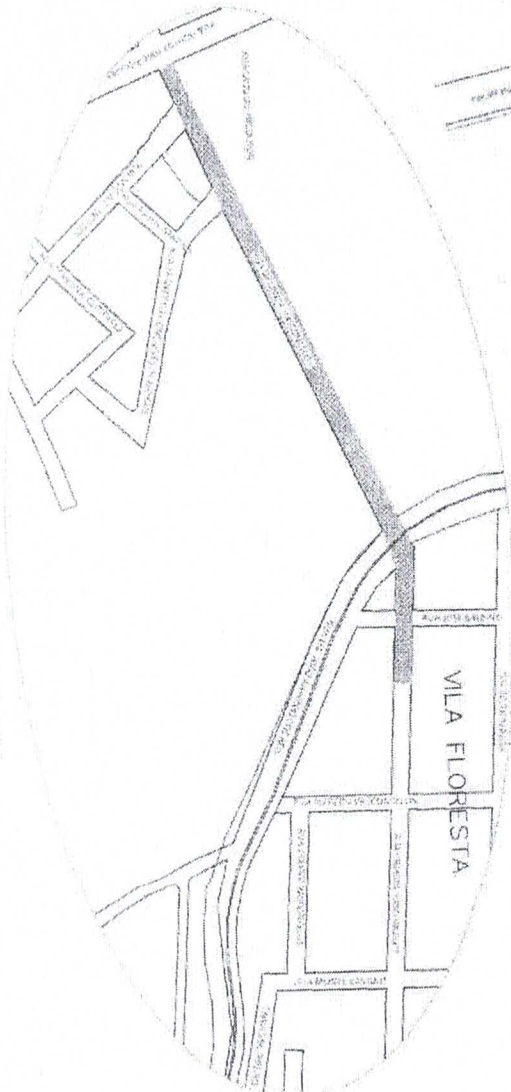


PROJ. Nº	6515/2000
PROJ. DATA	28.02.2000
PROJ. LOCAL	Flórida Pimentes de Paula Zolini
PROJ. TIPO	Arquiteta e Urbanista - SCL/URPM
PROJ. Nº	CAU 420506-0

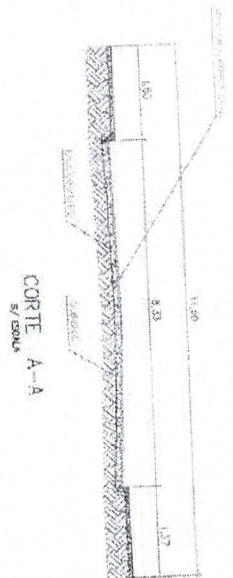

CRS.: EIXOS DE LOBO E POÇOS DE VISITA EXISTENTES

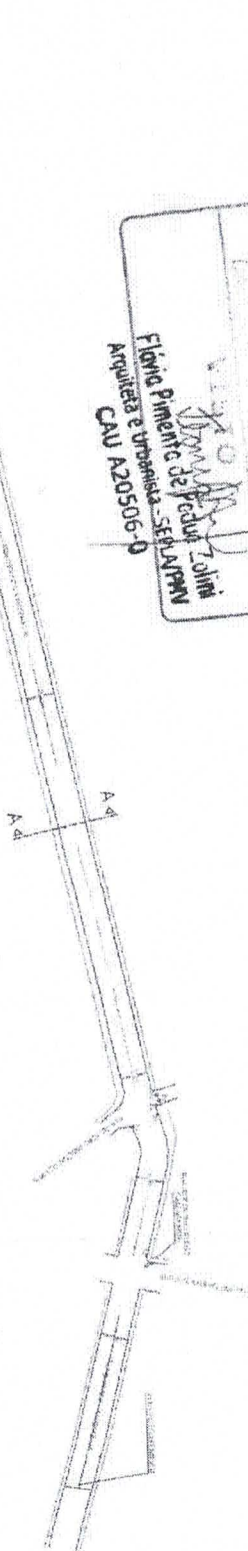

ESCALA 1:2.000

RECHHO A RECAPTAR 3,790,00 m<sup>2</sup> (EXTENSÃO = 45,300 m)

RESPONSÁVEL TÉCNICO

*[Signature]*  
Eng.º CIVIL - Oreg 45372/2010

PREFEITURA DO MUNICÍPIO DE VARGINHA SEPLA - SECRETARIA MUNICIPAL DE PLANEJAMENTO URBANO	
RUA GRANINA VASCONCELOS	DATA: AGOSTO/2018
PREFEITURA DO MUNICÍPIO DE VARGINHA BARRIO FIEBIGER WYERS - ENG. CIA. CREA 45755/20	REVISÃO:
RECONHECIMENTO ASFALTADO	AUTORIZADO:
ORCA	ORGANIZAÇÃO - GERÊNCIA REGIONAL E PLANOS DE ORIENTAÇÃO DAS RUAS