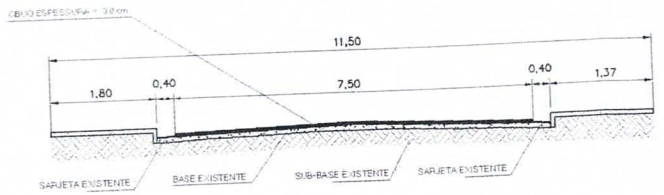

CORTE A-A

S/ ESCALA

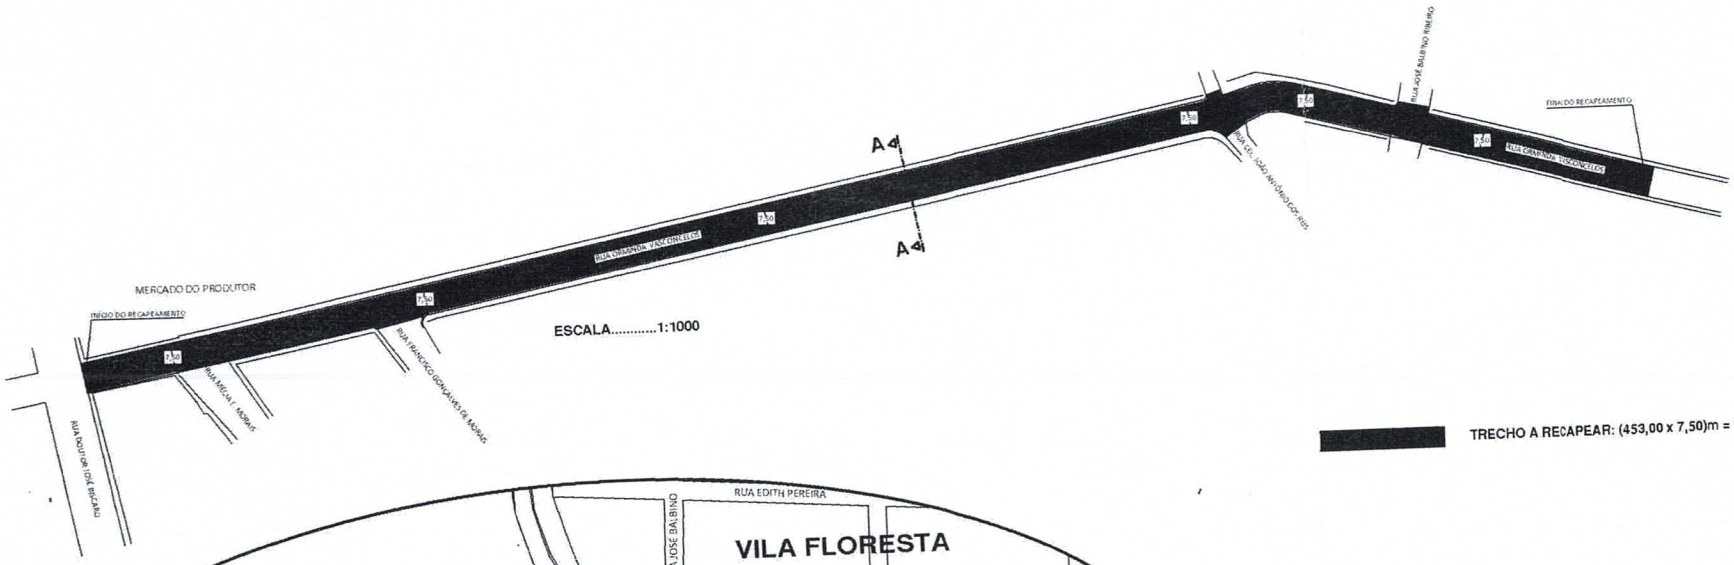

ESCALA.....1:1000

TRECHO A RECAPEAR: (453,00 x 7,50)m = 3.397,50m²

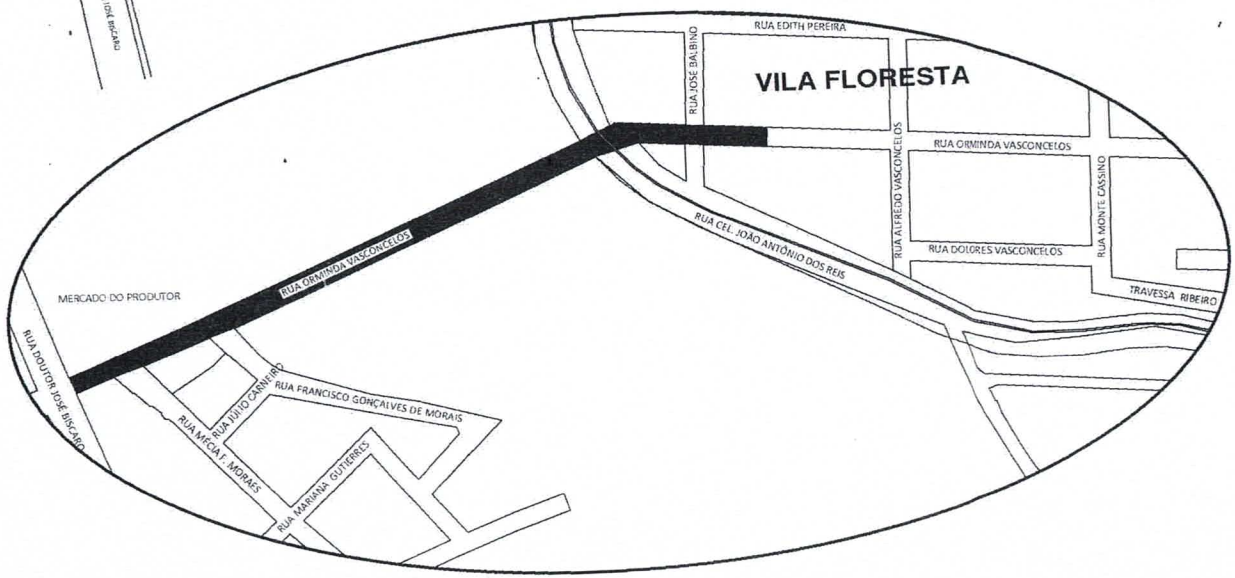

ESCALA.....1:2000

ART Nº: 14201800000004692406

REV. Nº	DESCRIÇÃO	DATA

PREFEITURA DO MUNICÍPIO DE VARGINHA

SEPLA - SECRETARIA MUNICIPAL DE PLANEJAMENTO URBANO

ENDEREÇO: RUA ORMINDA VASCONCELOS	DATA: AGOSTO/2018
	DESENHO:
PROPRIETÁRIO: PREFEITURA DO MUNICÍPIO DE VARGINHA	ARQUIVO:
RT: MARCIO RIBEIRO MOYSÉS - ENG. CIVIL CREA 45732/D	
TÍTULO: RECAPEAMENTO ASFÁLTICO	
PRANCHA: ÚNICA	CONTEÚDO DA PRANCHA: LOCALIZAÇÃO - PROJETO GEOMÉTRICO