


LEGENDA

QUANTIDADE/UNID./M2 | CÓDIGO (VER TABELA ABAIXO)
 ALTURA DA MUDA (METROS) | DISTÂNCIA DE PLANTIO (METROS)

SÍMBOLO	CÓDIGO	NOME CIENTÍFICO	NOME POPULAR	TAM. MUDA	COR DA FLOR	ESPAÇAMENTO	QTDE
	AGAT	Agave attenuata	Agave dragão	0,50	-----	1,00	30 Unid.
	ARRE	Arachis repens	Amendoim rasteiro	0,15	Amarelo	0,20	960 m2
	BESE	Begonia semperflorens	Begônia cerosa	0,30	Vermelho	0,25	74 m2
	CHCO	Chlorophytum comosum	Clorofito	0,30	-----	0,25	21 m2
	CYRE	Cycas revoluta	Cica, sagu	0,50	-----	2,00	10 Unid.
	IMHA	Impatiens holerii	Beijo Pintado	0,30	Laranja	0,25	31 m2
	IMWA	Impatiens walleriana	Beijo Turco	0,30	Rosa	0,25	412 m2
	JUBR	Justicia brandegeana	Camarão Vermelho	0,60	Vermelho	0,50	20 m2
	NECA	Neoregelia caroliniae	Bromélia Tricolor	0,40	-----	0,40	30 Unid.
	PALU	Pachystachys lutea	Camarão Amarelo	0,60	Amarelo	0,50	33 m2
	PEPE	Pelargonium peltatum	Gerânio Pendente	0,30	Roxo	0,30	2 m2
	SOSC	Solenostemon scutellarioides	Coléus	0,15	Bicolor	0,30	32 m2
	TIMU	Tibouchina mutabilis	Manacá da Serra Anão	2,00	Rosa	5,00	1 Unid.
	VITR	Viola tricolor	Amor Perfeito Mini	0,15	Azul	0,25	3 m2

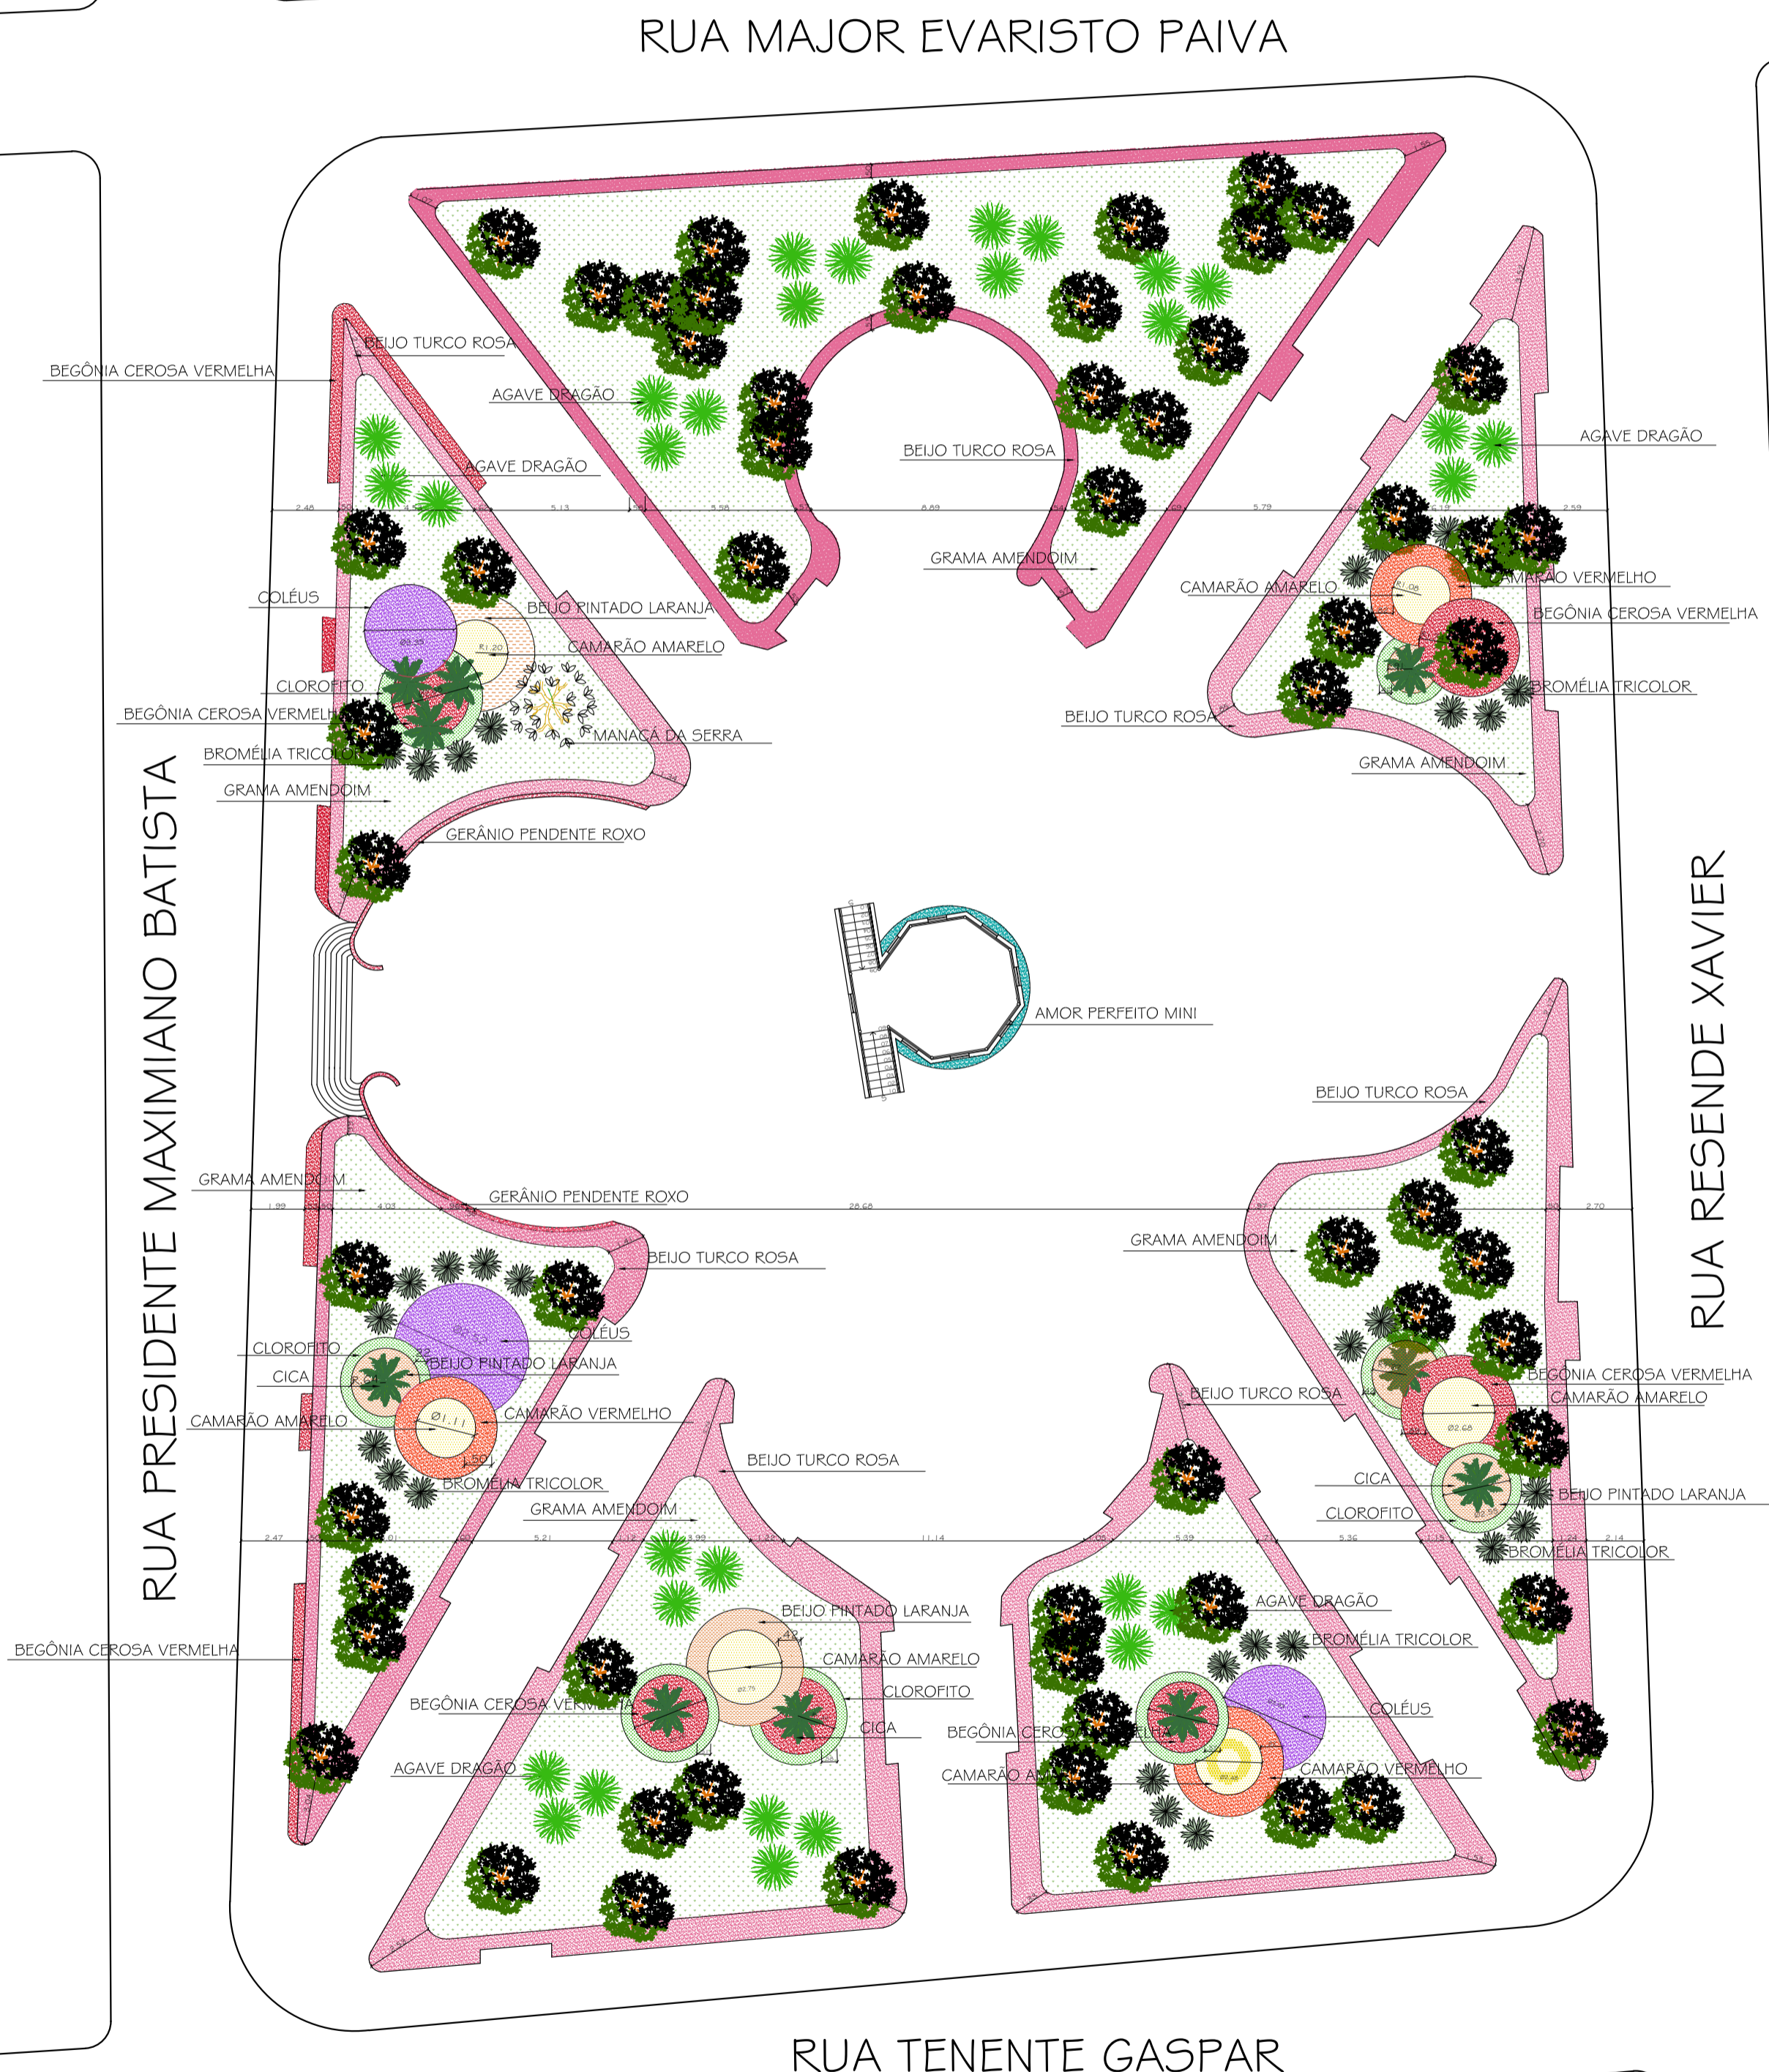

PAISAGISMO
 esc 1:200

ENDEREÇO: **PRAÇA DOM PEDRO II, S/N**

PROPRIETÁRIO: **PREFEITURA MUNICIPAL DE VARGINHA** | CPF / CGC:

CORREDOR / ZONA:

CATEGORIA DE USO:

SITUAÇÃO - SEM ESCALA

DECLARO QUE A APROVAÇÃO DO PROJETO NÃO IMPLICA NO RECONHECIMENTO POR PARTE DA PREFEITURA DO DIREITO DE PROPRIEDADE DO TERRENO.

PROPRIETÁRIO: PREFEITURA MUNICIPAL DE VARGINHA

AUTOR DO PROJ.: DANIELLE DE SOUZA GUIMARÃES (CAU 4.4772-1)

RESPONSÁVEL: TEL.: DANIELLE DE SOUZA GUIMARÃES (CAU 4.4772-1)

DESENHOS: DANIELLE DE SOUZA GUIMARÃES | DATA: 30/11/17

ÁREAS:
ÁREA TOTAL DO TERRENO = 3.843,80 M2

IDENTIFICAÇÃO DA OBRA: **REFORMA DA PRAÇA DOM PEDRO II**

CONTEÚDO DA FRANCHA: **PAISAGISMO**

ESCALA: 1:200

FRANCHA

06/06